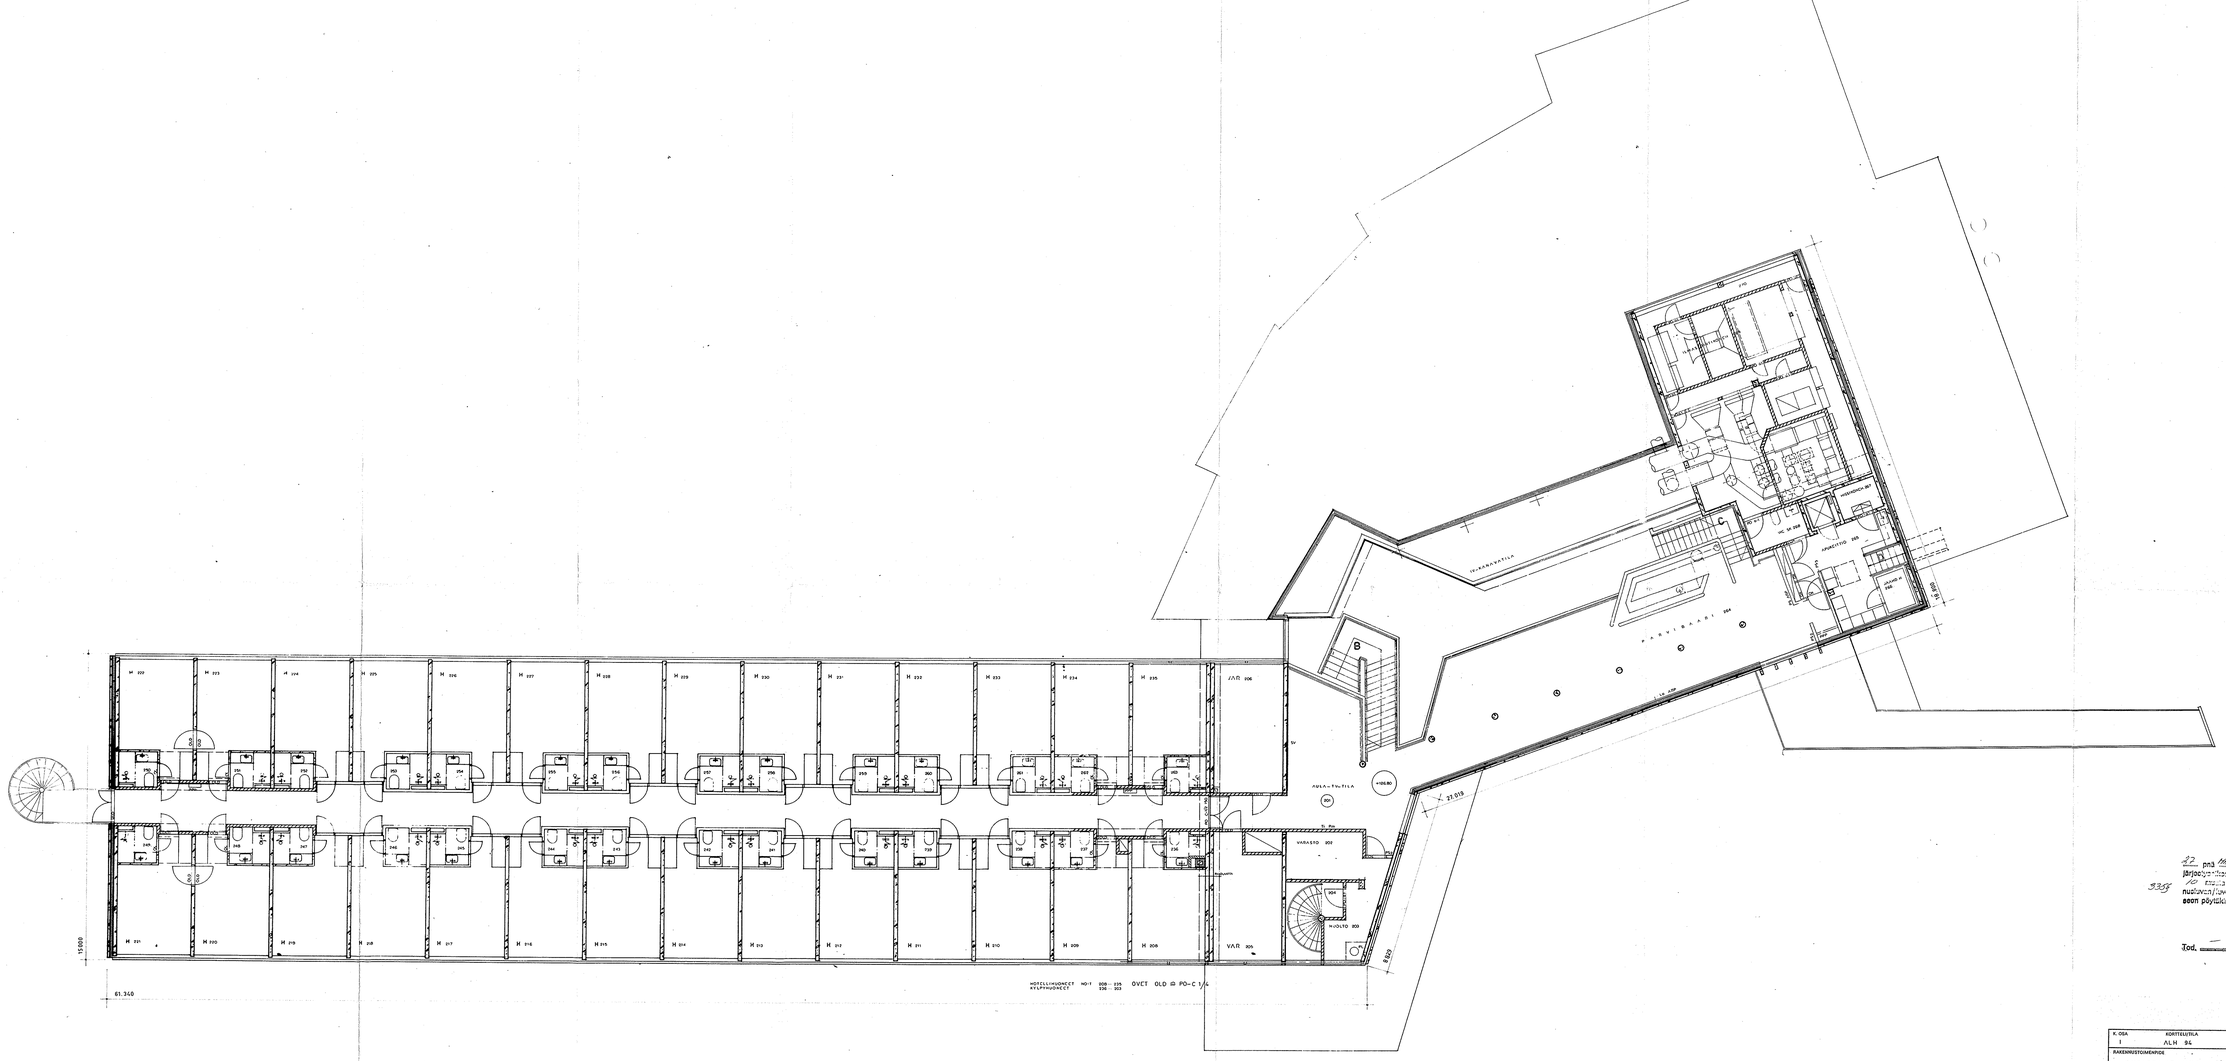

HOTELLIHUONEET NO-T 208 - 225
KYLPYHUONEET 226 - 253

OVET OLD ⊕ PO-C 1/4

27 pnä [illegible] kuuta v. 19 74 on Pieksämäen kaupungin järjestyksenvalvojaksi hyväksytty tämän pöytäkirjan, johon liitetty [illegible] ja myös [illegible] tämän mukaisen rakennuslupahakemuksen ehdoista ja kaupunkiliidon suorittamaan pöytäkirjaan mainituin ehdoin.

Järjestyksenvalvojan puolesta:

Tod. mk MAURI UUTINEN

	PÄIVÄYS	LUKUM. TOIMIVUUS	MUUTOS TAI TÄYDENNYS

K. OSA 1	KORTTELITILA ALH 84	TONTTINRO	VIRANOMAISTEN MERKINTÖJÄ
RAKENNUSTOIMENPIDE UUDISRAKENNUS			PIIRUSTUSLAJI PÄÄPIIRUSTUS — JUOKS. Nro 3
RAKENNUSKOHTEEN NIMI JA OSOITE PIEKSÄHÄEN OK KONGRESSIHOTELLI TOIKANTIE			PIIRUSTUKSEN SISÄLTÖ 2. KERR. POHJA — MITTAKAVAT 1 : 100
SOK RAKENNUSOSASTO ☎ 90-650611, PL 460, 00101 HELSINKI 10		SUUNN. ALA ARK	TYÖ Nro 29/73 — PIIR. Nro A 26
14.11.74			HYV. HENK. JOUKO KALLIO