Pohjakuvat Vesitornista

Pohjakerros

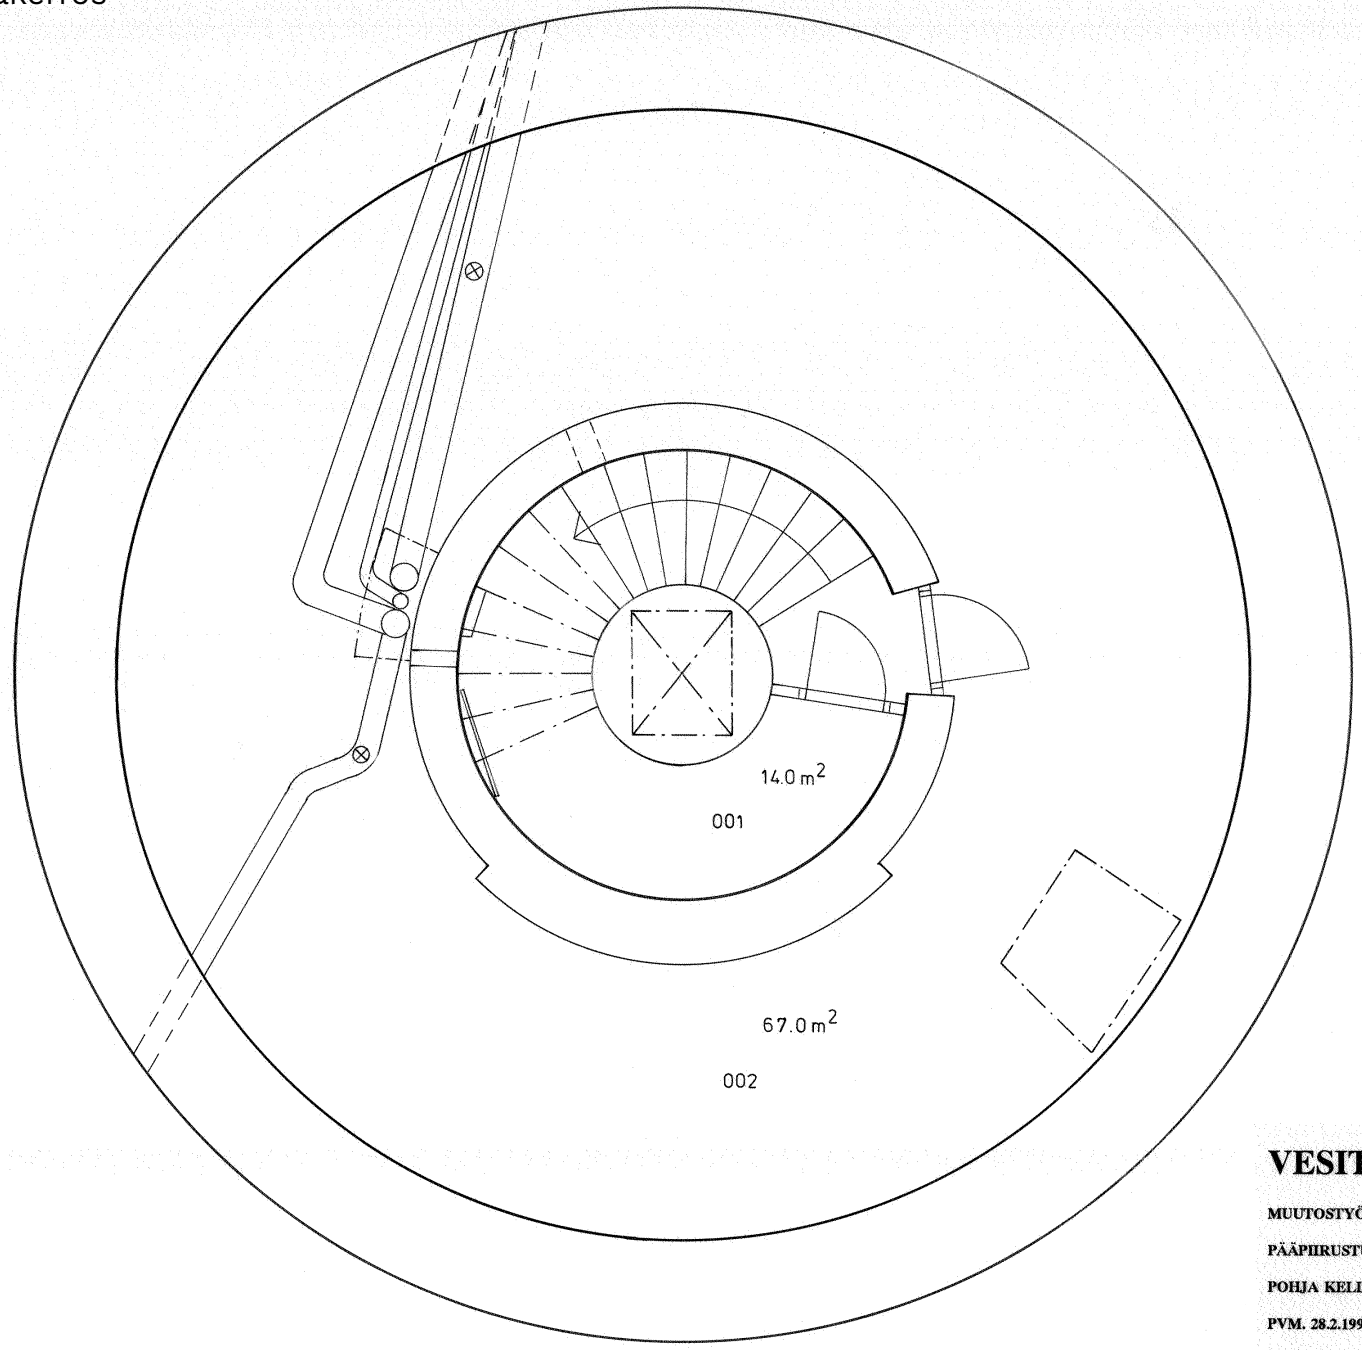

VESITORNI **HEINOLA**

MUUTOSTYÖ/LAAJENNUS 1–36–1

PÄÄPIIRUSTUS/ TYÖPIIRUSTUS

POHJA KELLARIKERROS 1:50

PVM. 28.2.1996 ESKO RUUSUVIRTA

2

HEINOLAN KAUPUNKI, TEKNINEN PALVELUKESKUS, TALONSUUNNITTELU

1. kerros

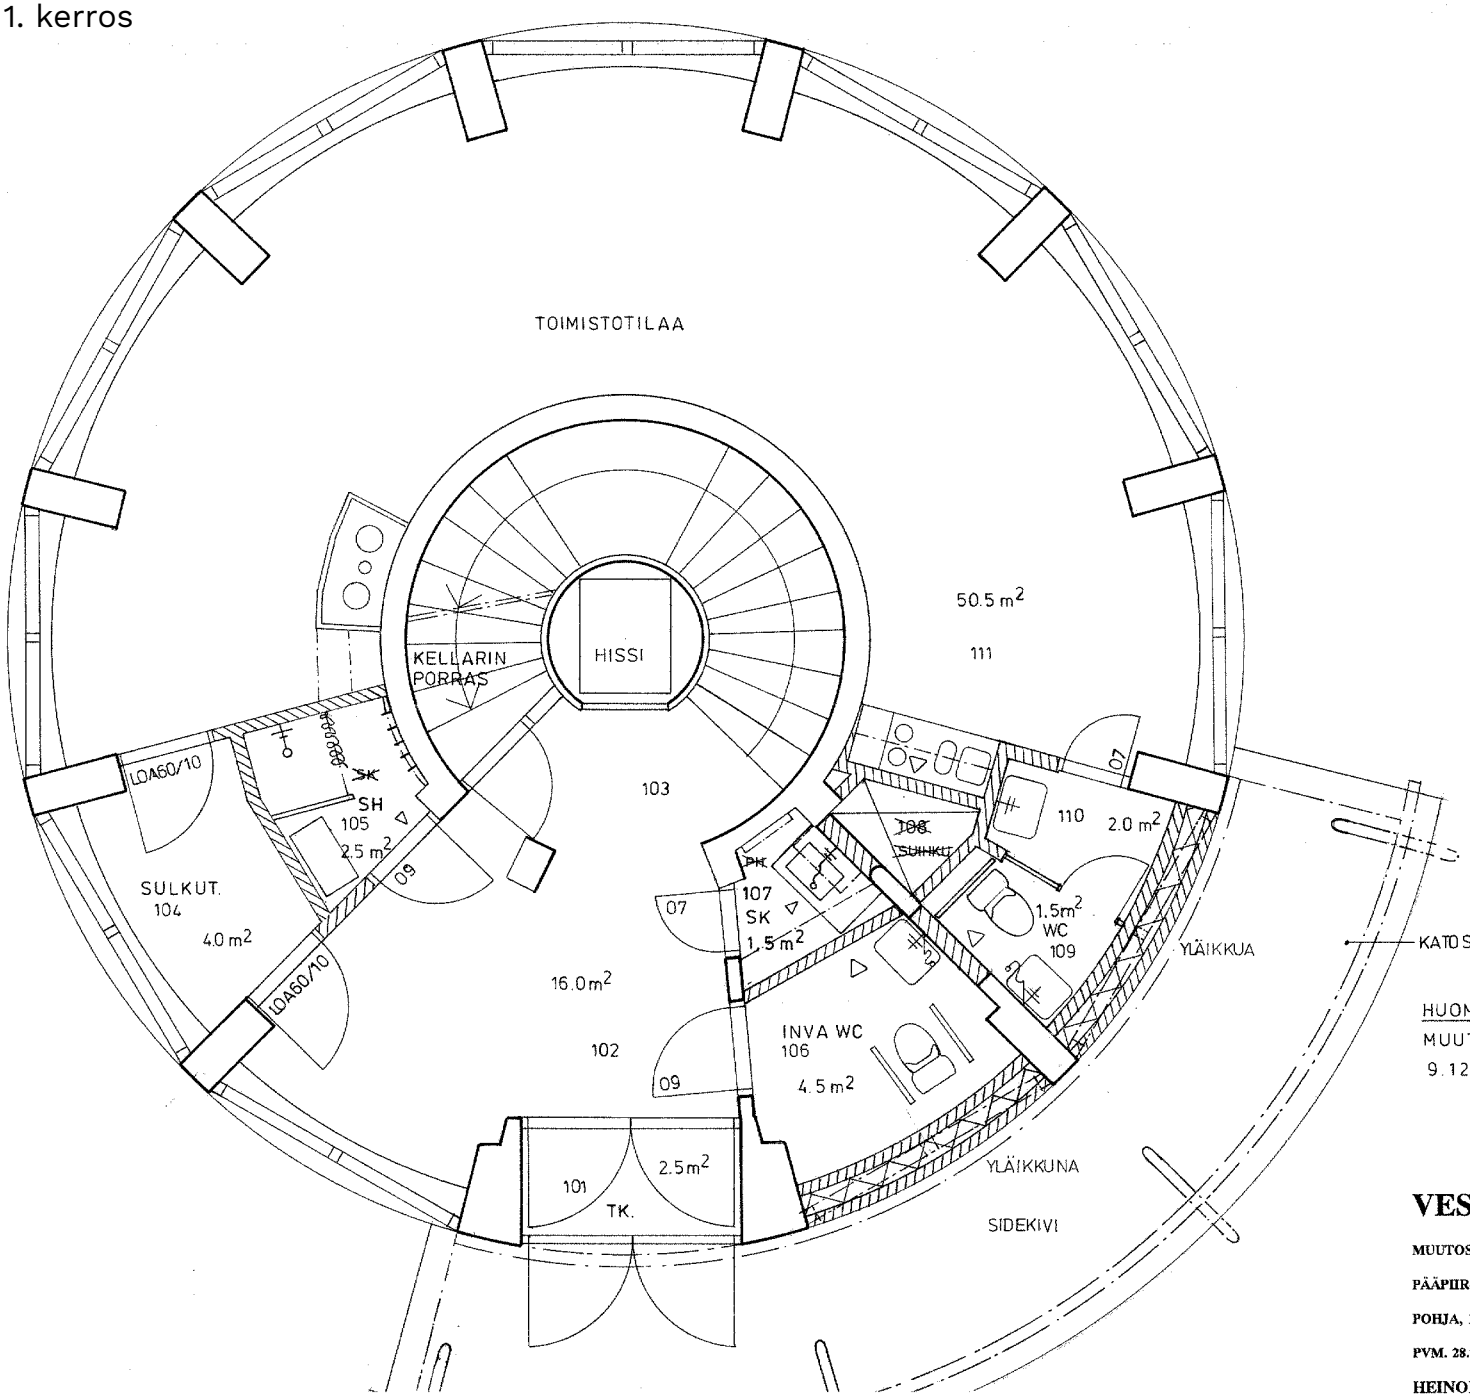

HUOM:
MUUTOKSIA TILOISSA 105, 107 JA 108
9.12.1997/KS

VESITORNI **HEINOLA**

MUUTOSTYÖ/LAAJENNUS 1–36–1

PÄÄPIIRUSTUS/ TYÖPIIRUSTUS

POHJA, 1. KERROS MK 1:50

PVM. 28.2.1996 ESKO RUUSUVIRTA 3

HEINOLAN KAUPUNKI, TEKNINEN PALVELUKESKUS, TALONSUUNNITTELU

2. kerros

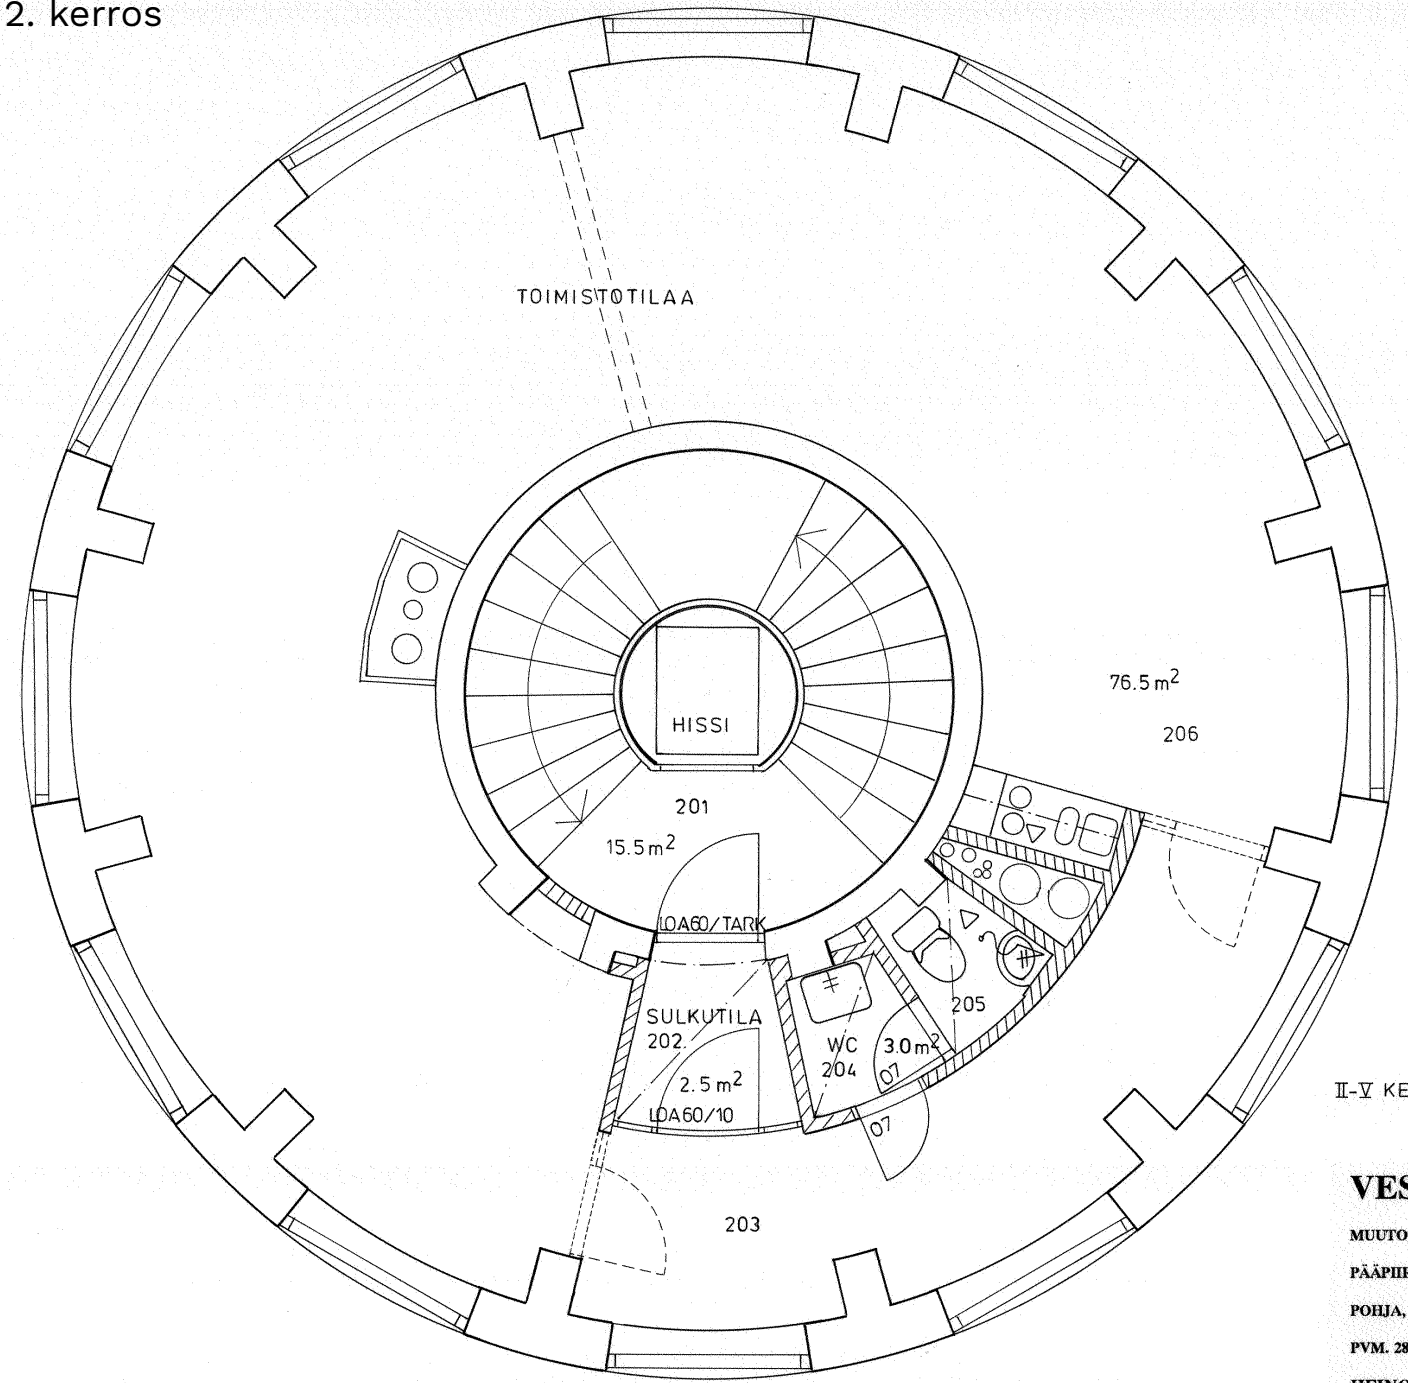

II-V KERROKSISSA SAMAT PINTA-ALAT 5.2.1997

VESITORNI **HEINOLA**

MUUTOSTYÖ/LAAJENNUS 1-36-1

PÄÄPIIRUSTUS/ TYÖPIIRUSTUS

POHJA, 2. KERROS MK 1:50

PVM. 28.2.1996 ESKO RUUSUVIRTA 4

HEINOLAN KAUPUNKI, TEKNINEN PALVELUKESKUS, TALONSUUNNITTELU

3. kerros

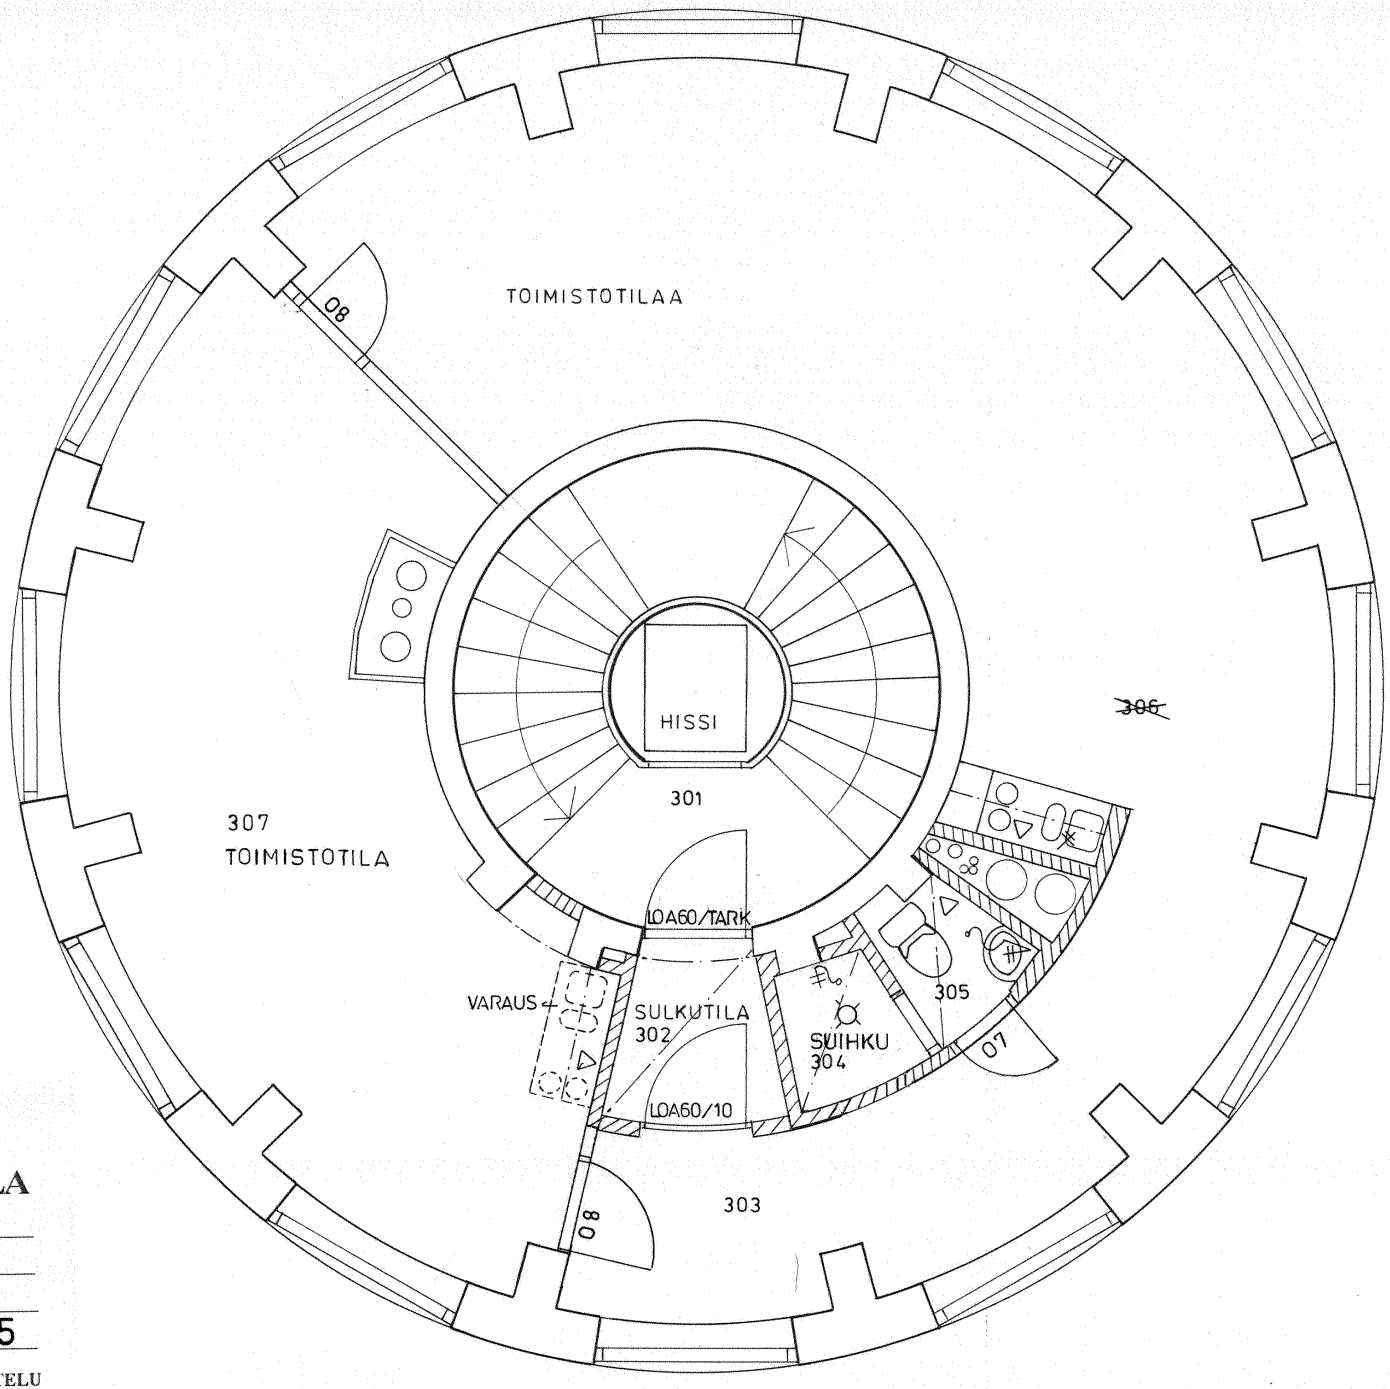

MUUTOS: KERROS PIIRRETTY AJANTASALLE 4.1.2000
II-V KERROKSISSA SAMAT PINTA-ALAT 5.2.1997

VESITORNI **HEINOLA**

MUUTOSTYÖ/LAAJENNUS 1-36-1

PÄÄPIIRUSTUS/ TYÖPIIRUSTUS

POHJA, 3. KERROS MK 1:50

PVM. 28.2.1996 ESKO RUUSUVIRTA 5

HEINOLAN KAUPUNKI, TEKNINEN PALVELUKESKUS, TALONSUUNNITTELU

4. kerros

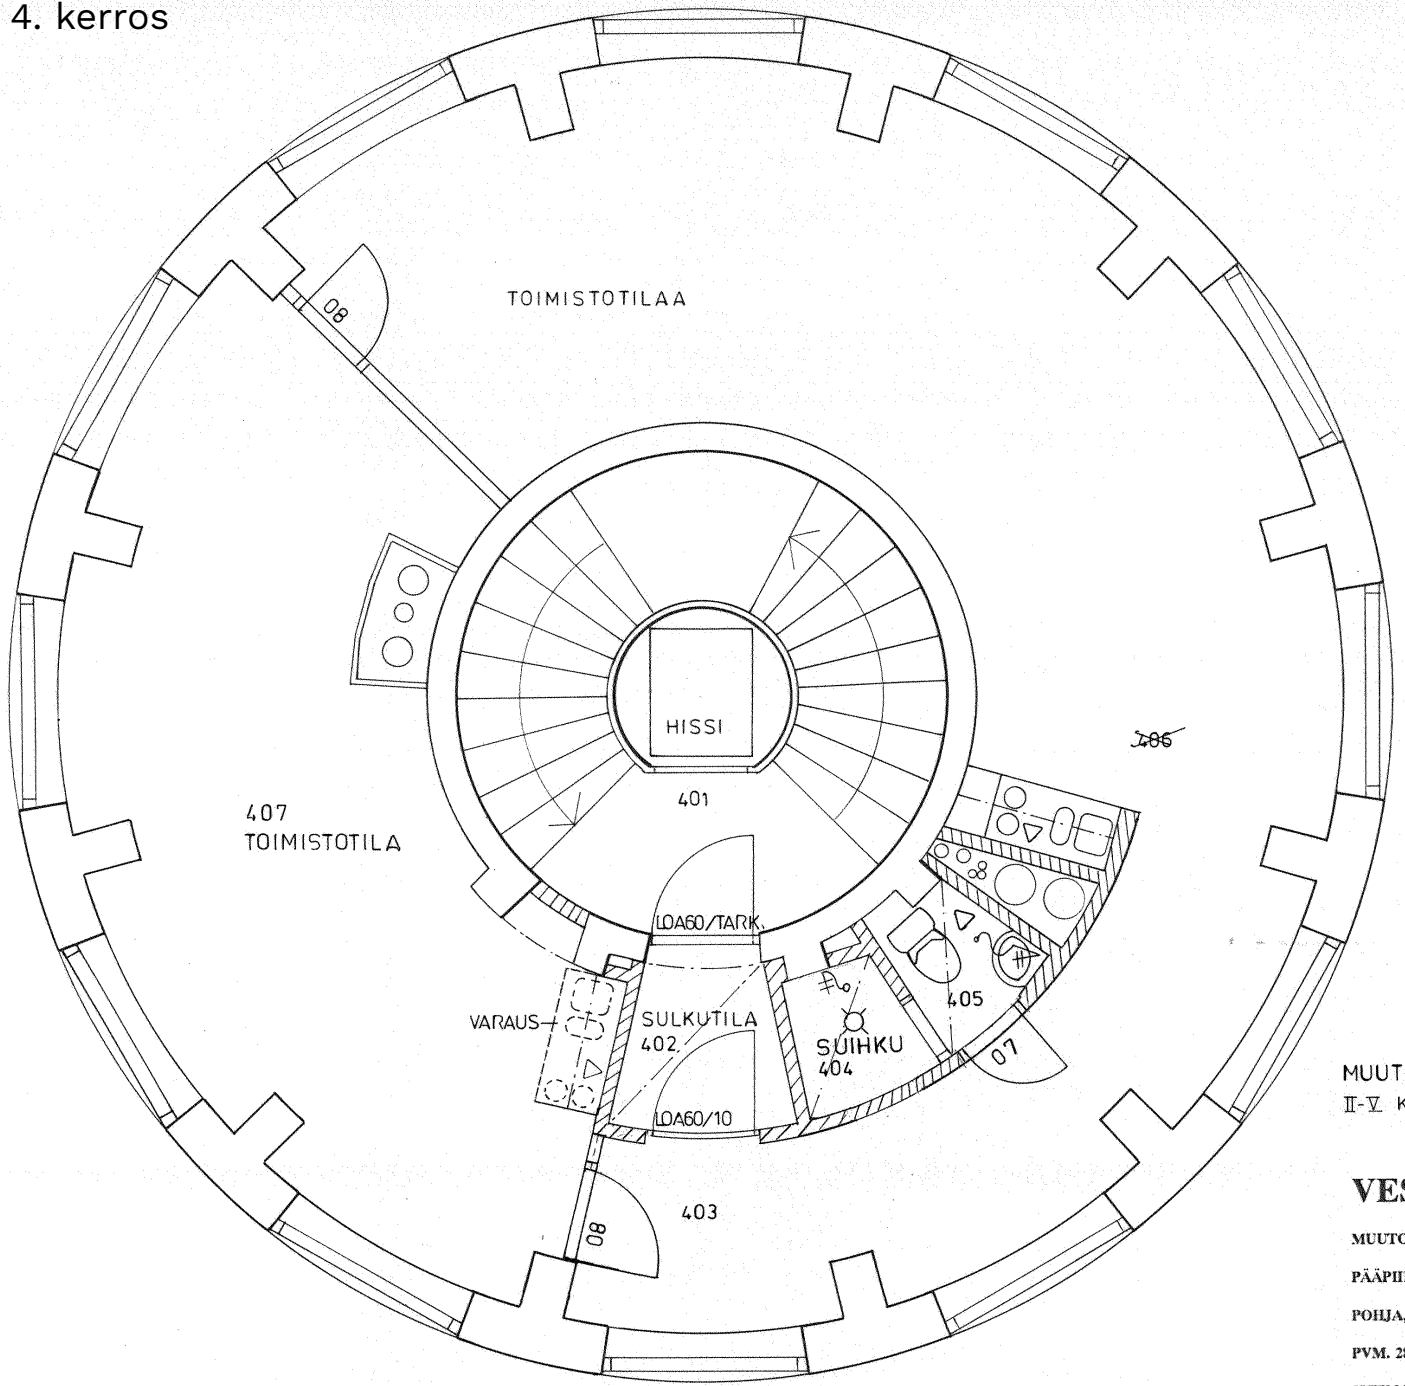

MUUTOS: KERROS PIIRRETTY AJANTASALLE 4.1.2000
II-V KERROKSISSA SAMAT PINTA-ALAT 5.2.1997

VESITORNI **HEINOLA**

MUUTOSTYÖ/LAAJENNUS 1-36-1

PÄÄPIIRUSTUS/ TYÖPIIRUSTUS

POHJA, 4 . KERROS MK 1:50

PVM. 28.2.1996 ESKO RUUSUVIRTA

6

HEINOLAN KAUPUNKI, TEKNINEN PALVELUKESKUS, TALONSUUNNITTELU

5. kerros

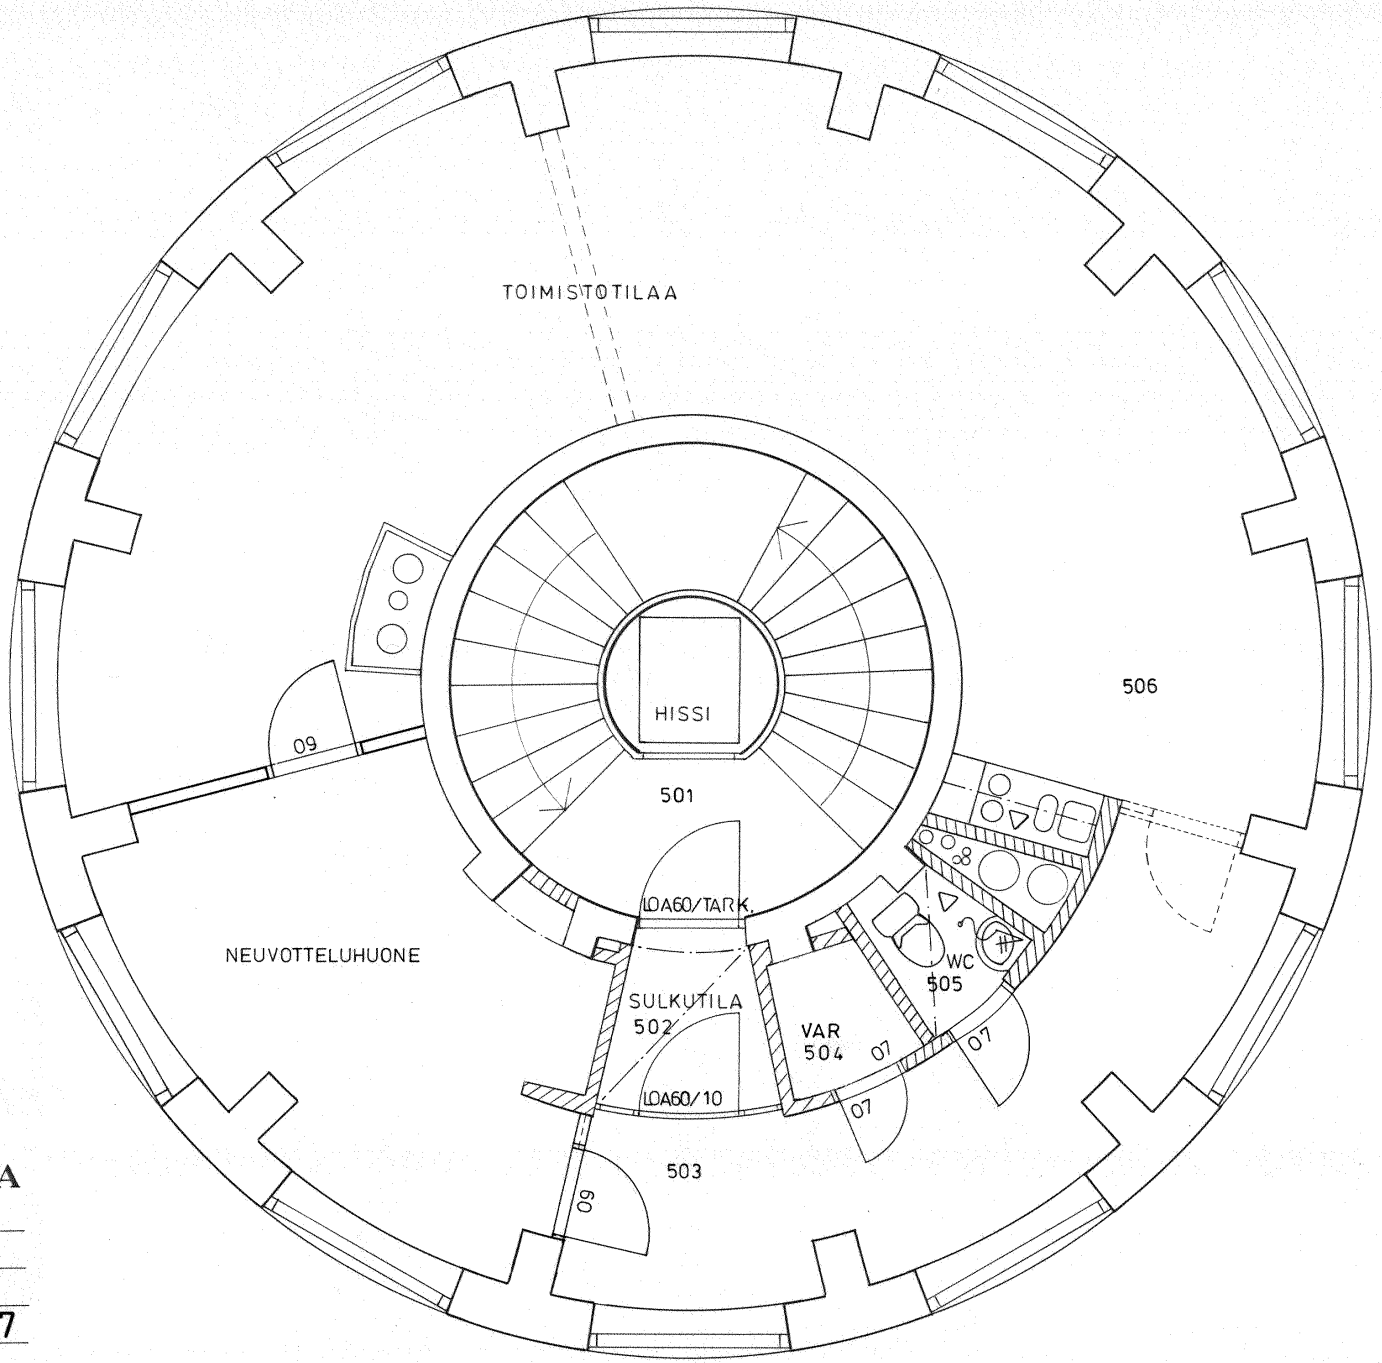

MUUTOKSIA 27.9.2001 / ER

HUOM:
MUUTOKSIA TILOISSA 504 JA 505
9.12.1997 / KS

II-V KERROKSISSA SAMAT PINTA-ALAT 5.2.1997

VESITORNI **HEINOLA**

MUUTOSTYÖ/LAAJENNUS 1-36-1

PÄÄPIIRUSTUS/ TYÖPIIRUSTUS

POHJA, 5. KERROS MK 1:50

PVM. 28.2.1996 ESKO RUUSUVIRTA 7

HEINOLAN KAUPUNKI, TEKNINEN PALVELUKESKUS, TALONSUUNNITTELU

7. kerros

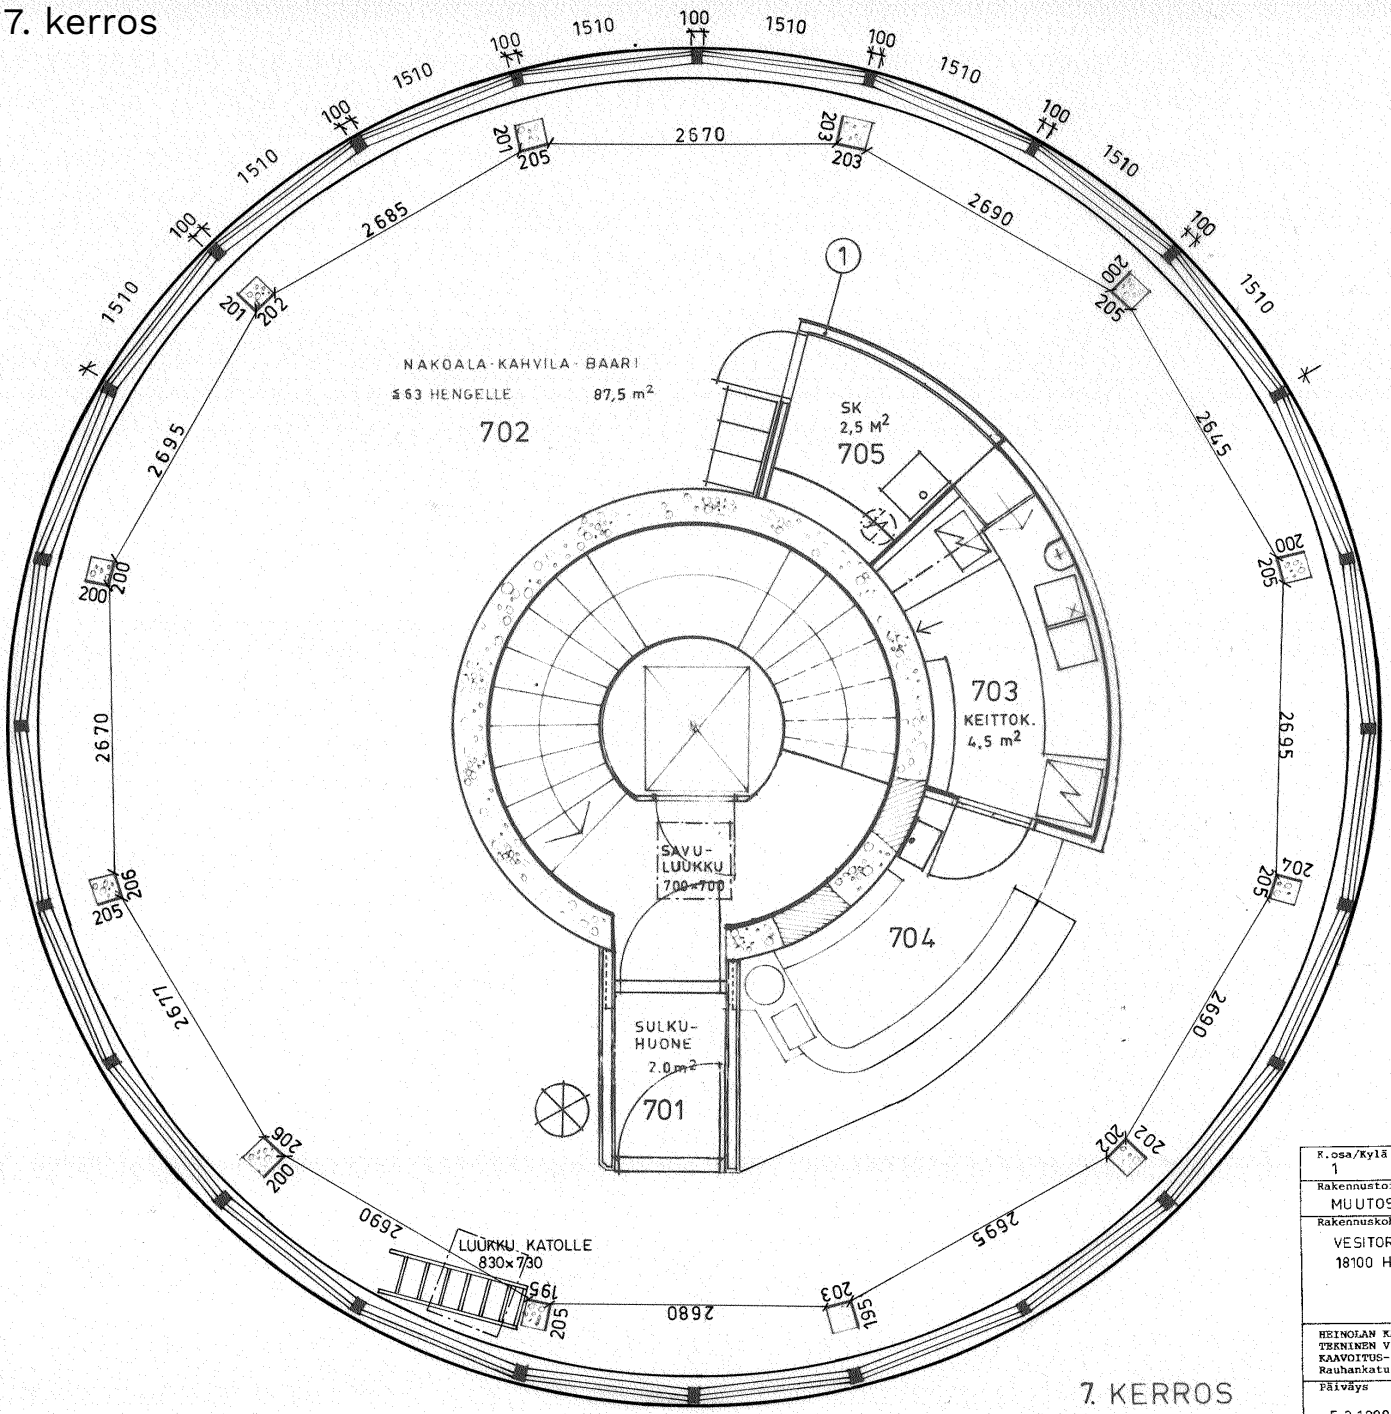

K.osa/Kylä	Kortteli/Tila	Tontti/Rn:o	Viranomaisen arkistomerkintöjä varten
1	36	1	
Rakennustoimenpide: MUUTOSTYÖ			Piirustuslaji: PÄÄPIIRUSTUS — Juoks.n:o
Rakennuskohteen nimi ja osoite: VESITORNI, 18100 HEINOLA			Piirustuksen sisältö: POHJA, 7 KRS. — Mittakaava: 1:50
HEINOLAN KAUPUNKI TEKNINEN VIRASTO KAAVOITUS- JA TALONSUUNNITTELUOSASTO Rauhankatu 3 18100 Heinola 10			**ARK** — Työn n:o: 230.2/R
Päiväys: 5.2.1998 / MO — Suunnittelija			