


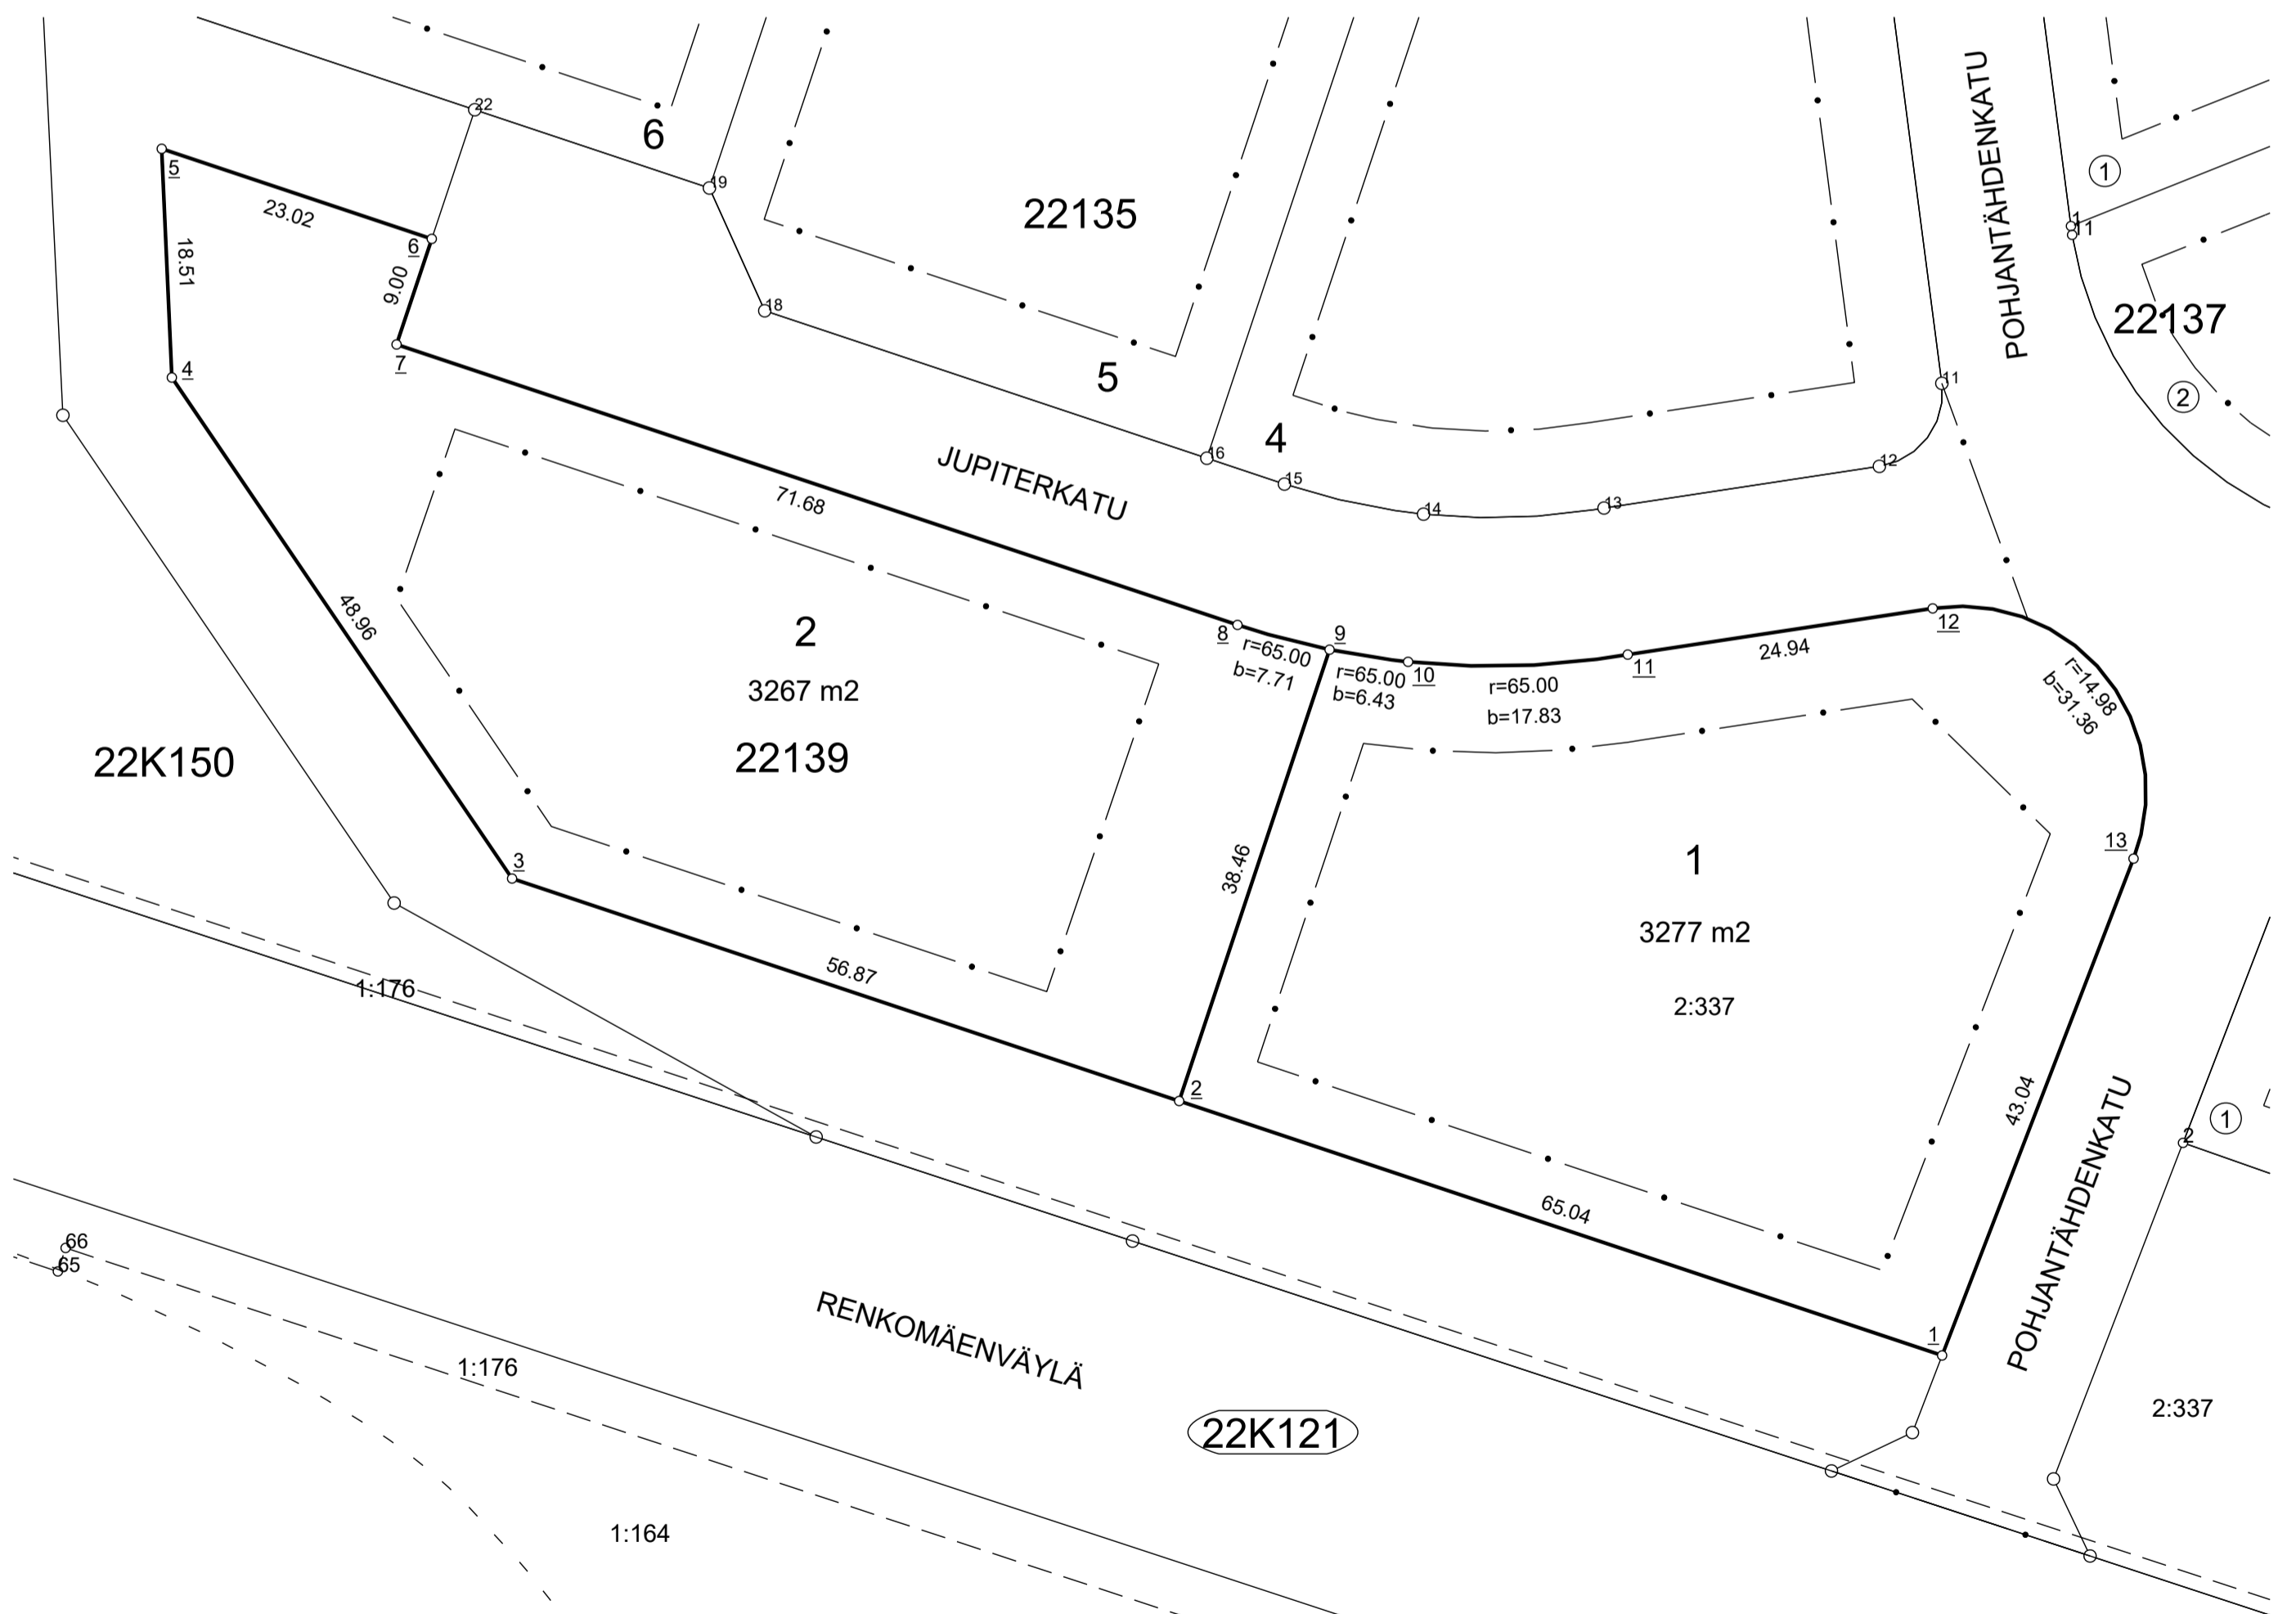

Voimassa oleva asemakaava 12.03.2018 A-2677	Kaupunginosa 22 Renkomäki	Kortteli 139	Tontti 1,2
Voimassa oleva tonttijako 12.03.2018 M-17-380	Toimituspäivä 23.01.2020		

KOORDINAATTILUETTELO

N:O	X	Y	
1	6757319.285	26481075.710	Puupaalu
2	6757339.851	26481014.012	putkipyykki
3	6757357.834	26480960.063	putkipyykki
4	6757398.332	26480932.552	putkipyykki
5	6757416.821	26480931.730	putkipyykki
6	6757409.541	26480953.571	Puupaalu
7	6757401.003	26480950.725	Puupaalu
8	6757378.335	26481018.728	Puupaalu
9	6757376.335	26481026.173	Puupaalu
10	6757375.352	26481032.524	Puupaalu
11	6757375.937	26481050.285	Puupaalu
12	6757379.670	26481074.947	Puupaalu
13	6757359.444	26481091.189	Puupaalu



Mittakaava 1:500
0 10 20 30 40 50m

