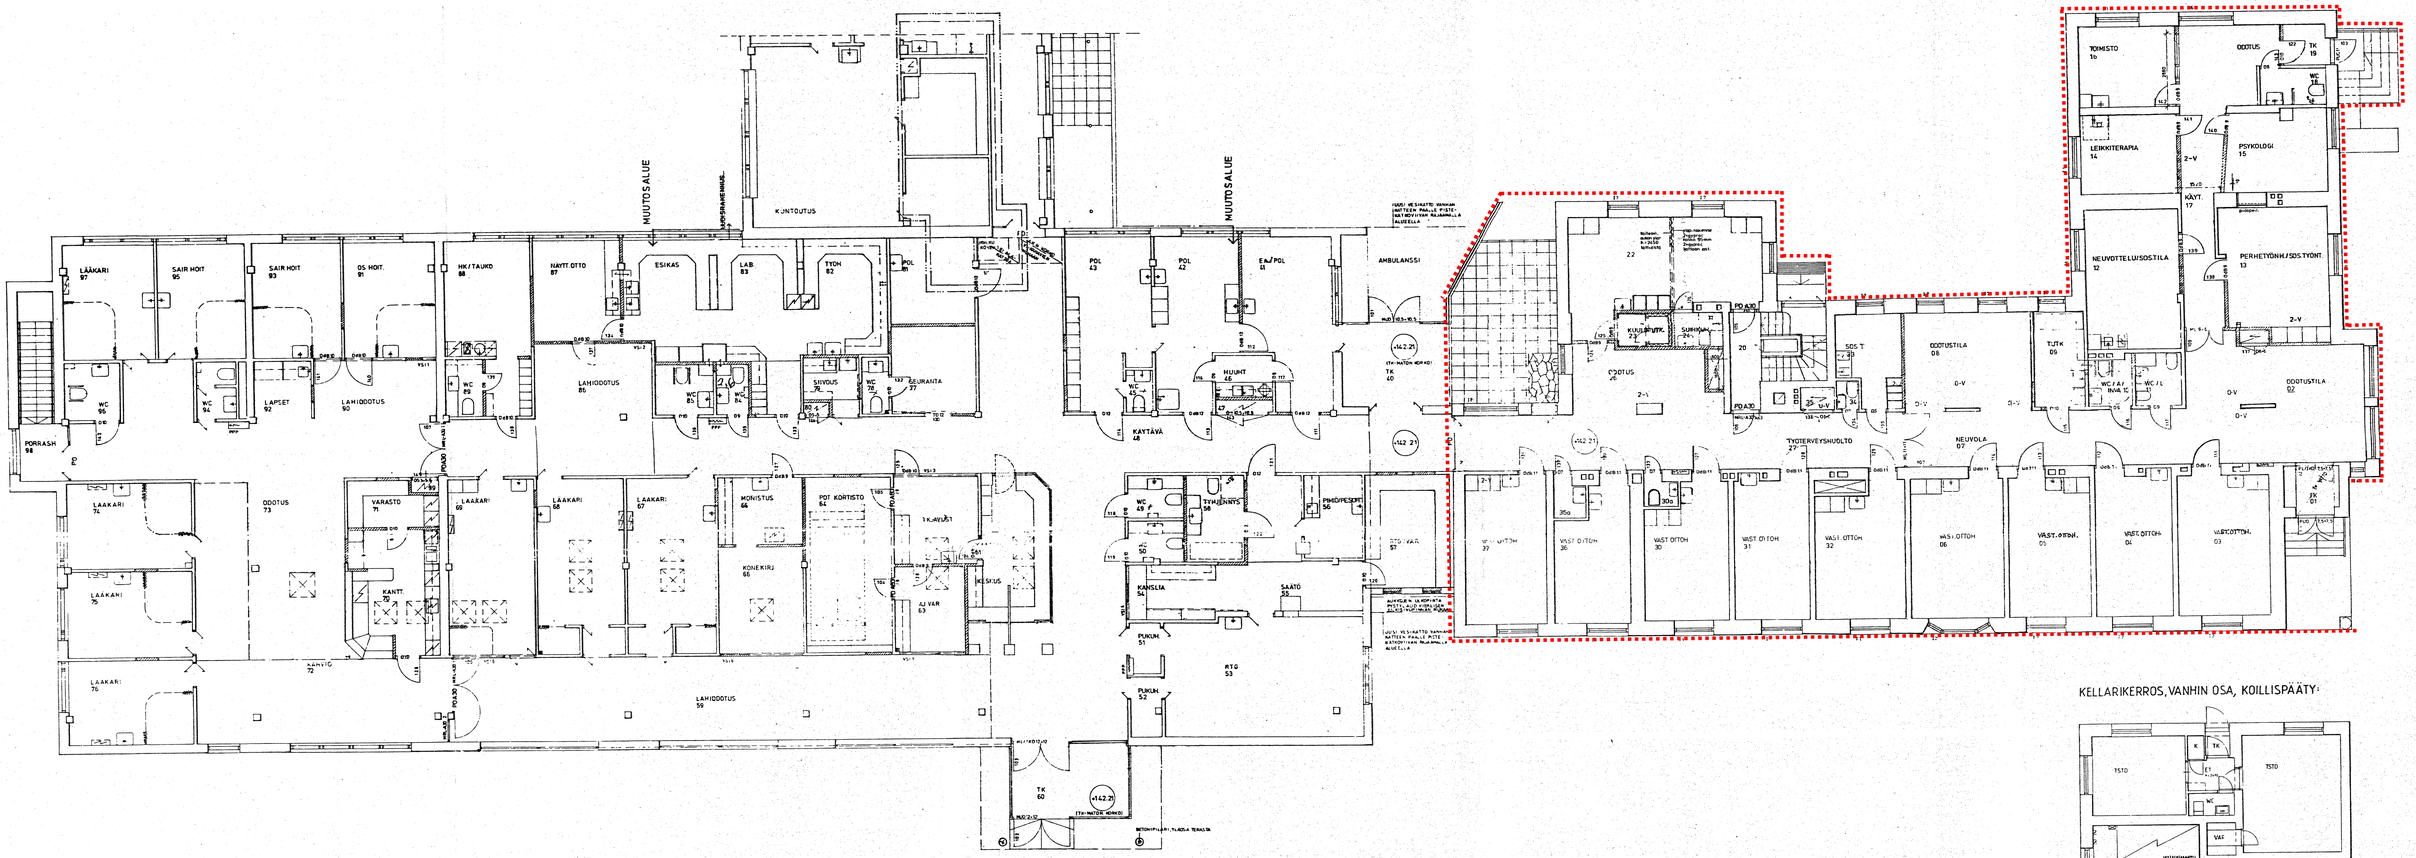

KELLARIKERROS, VANHIN OSA, KOILLISPÄÄTY:

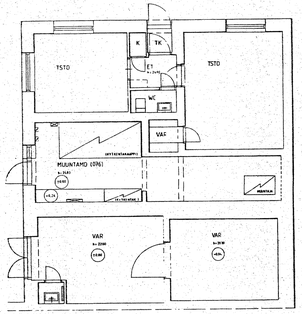

KAUP.O. 2 KORTT. 210 TONTTI 1		
PERUSKORJAUS, VAIHE I	PÄÄPIIRUSTUS	3(6)
OUTOKUMMUN TERVEYSKESKUS	1.KERROS, POHJAPIIRUSTUS	1/100
ARKKITEHTIRYHMÄ REINO KOIVULA OY TAPIONTORI 02100 ESPOO 10 PUH. 90-461 155 19.9.1997	ARK	3