



Julkisivu pohjoiseen

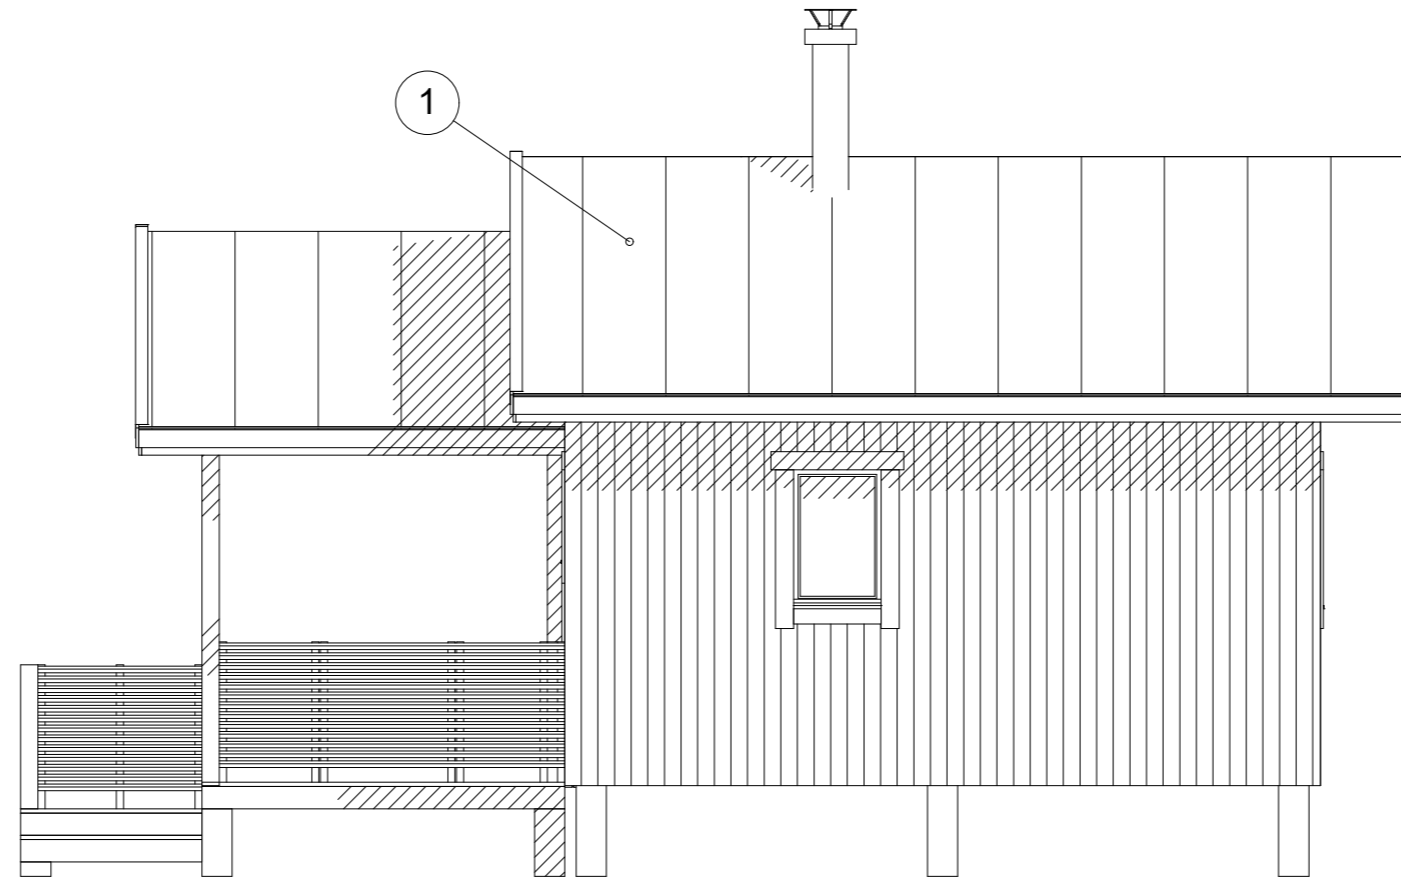


Julkisivu itään

1. Katto, Peltikate, musta
2. Seinä, Pystyverhous, musta
3. Ikkuna/ovi, musta
4. Otsalauta, musta
5. Räystäslauta, musta
6. Nurkkalauta, musta

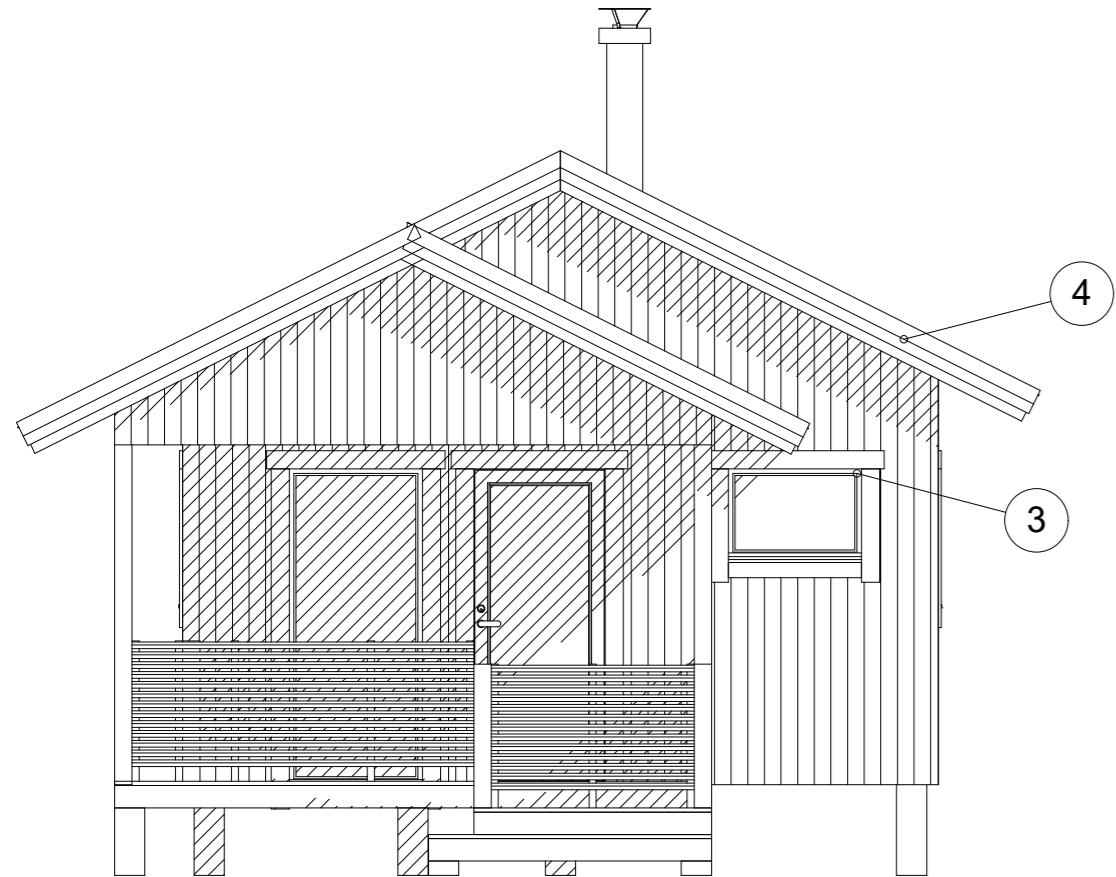

Julkisivu etelään

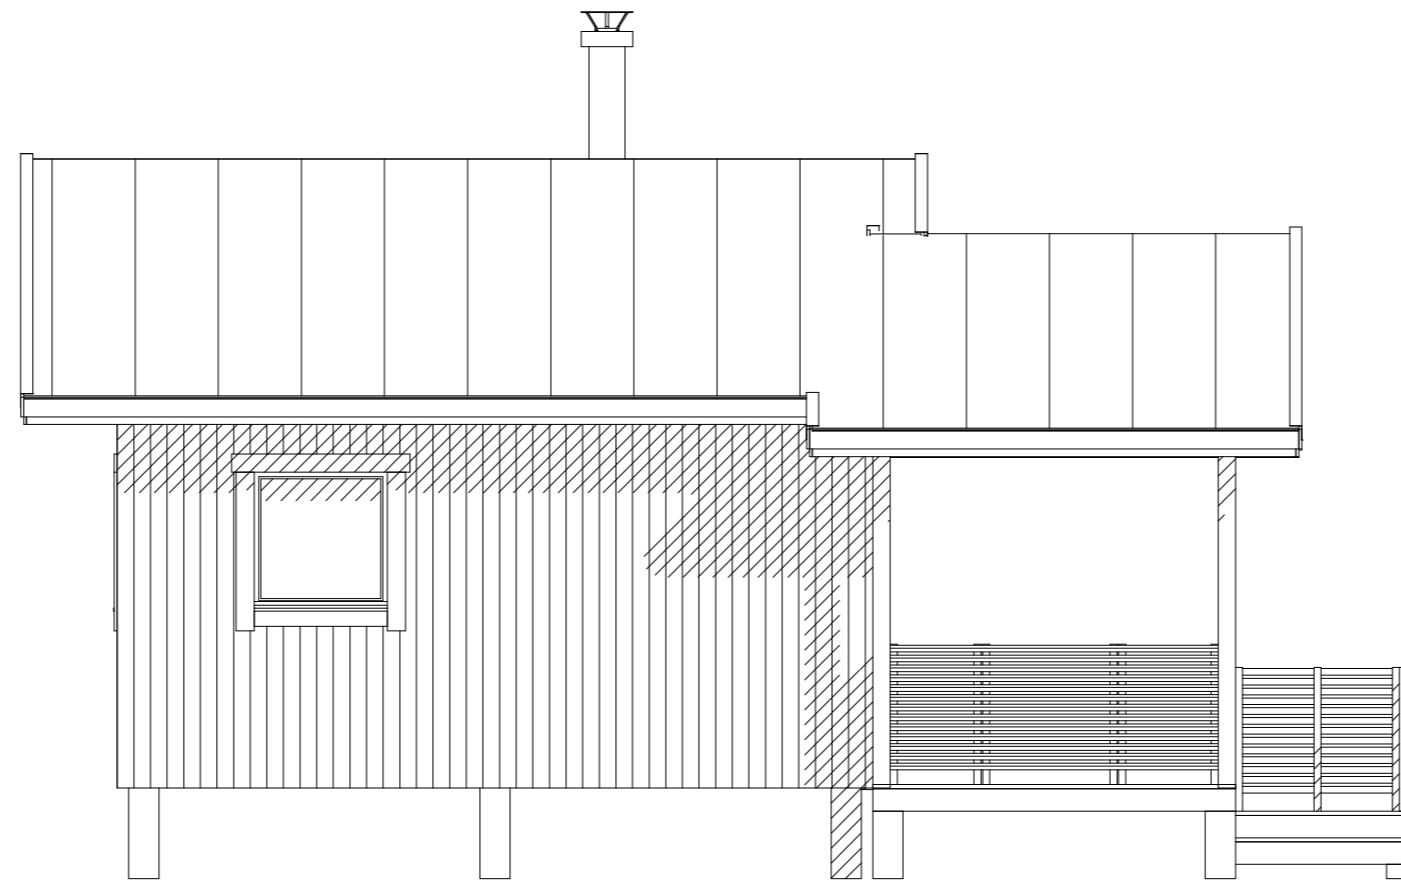

Julkisivu länteen

K.osa/Kylä 181-403-1-126	Kortteli/Tila	Tontti/Rn:o	Viranomaisten arkistointimerkintöjä varten	Rak.luvan n:o
Rakennustoimenpide UUDISRAKENNUS	Piiustuslaji PÄÄPIIRUSTUS			
Rakennuskohteen nimi ja osoite Mökki, Ullanranta Ainajärventie 66, Jämijärvi	Piiustuksen sisältö JULKISIVUPIIRUSTUS		mk 1:50	
Suunnittelija, päiväys ja allekirjoitus RI Ville Pihlaja 05.11.2023		Suunnitteluala ARK	Piiustusnumero A-04	