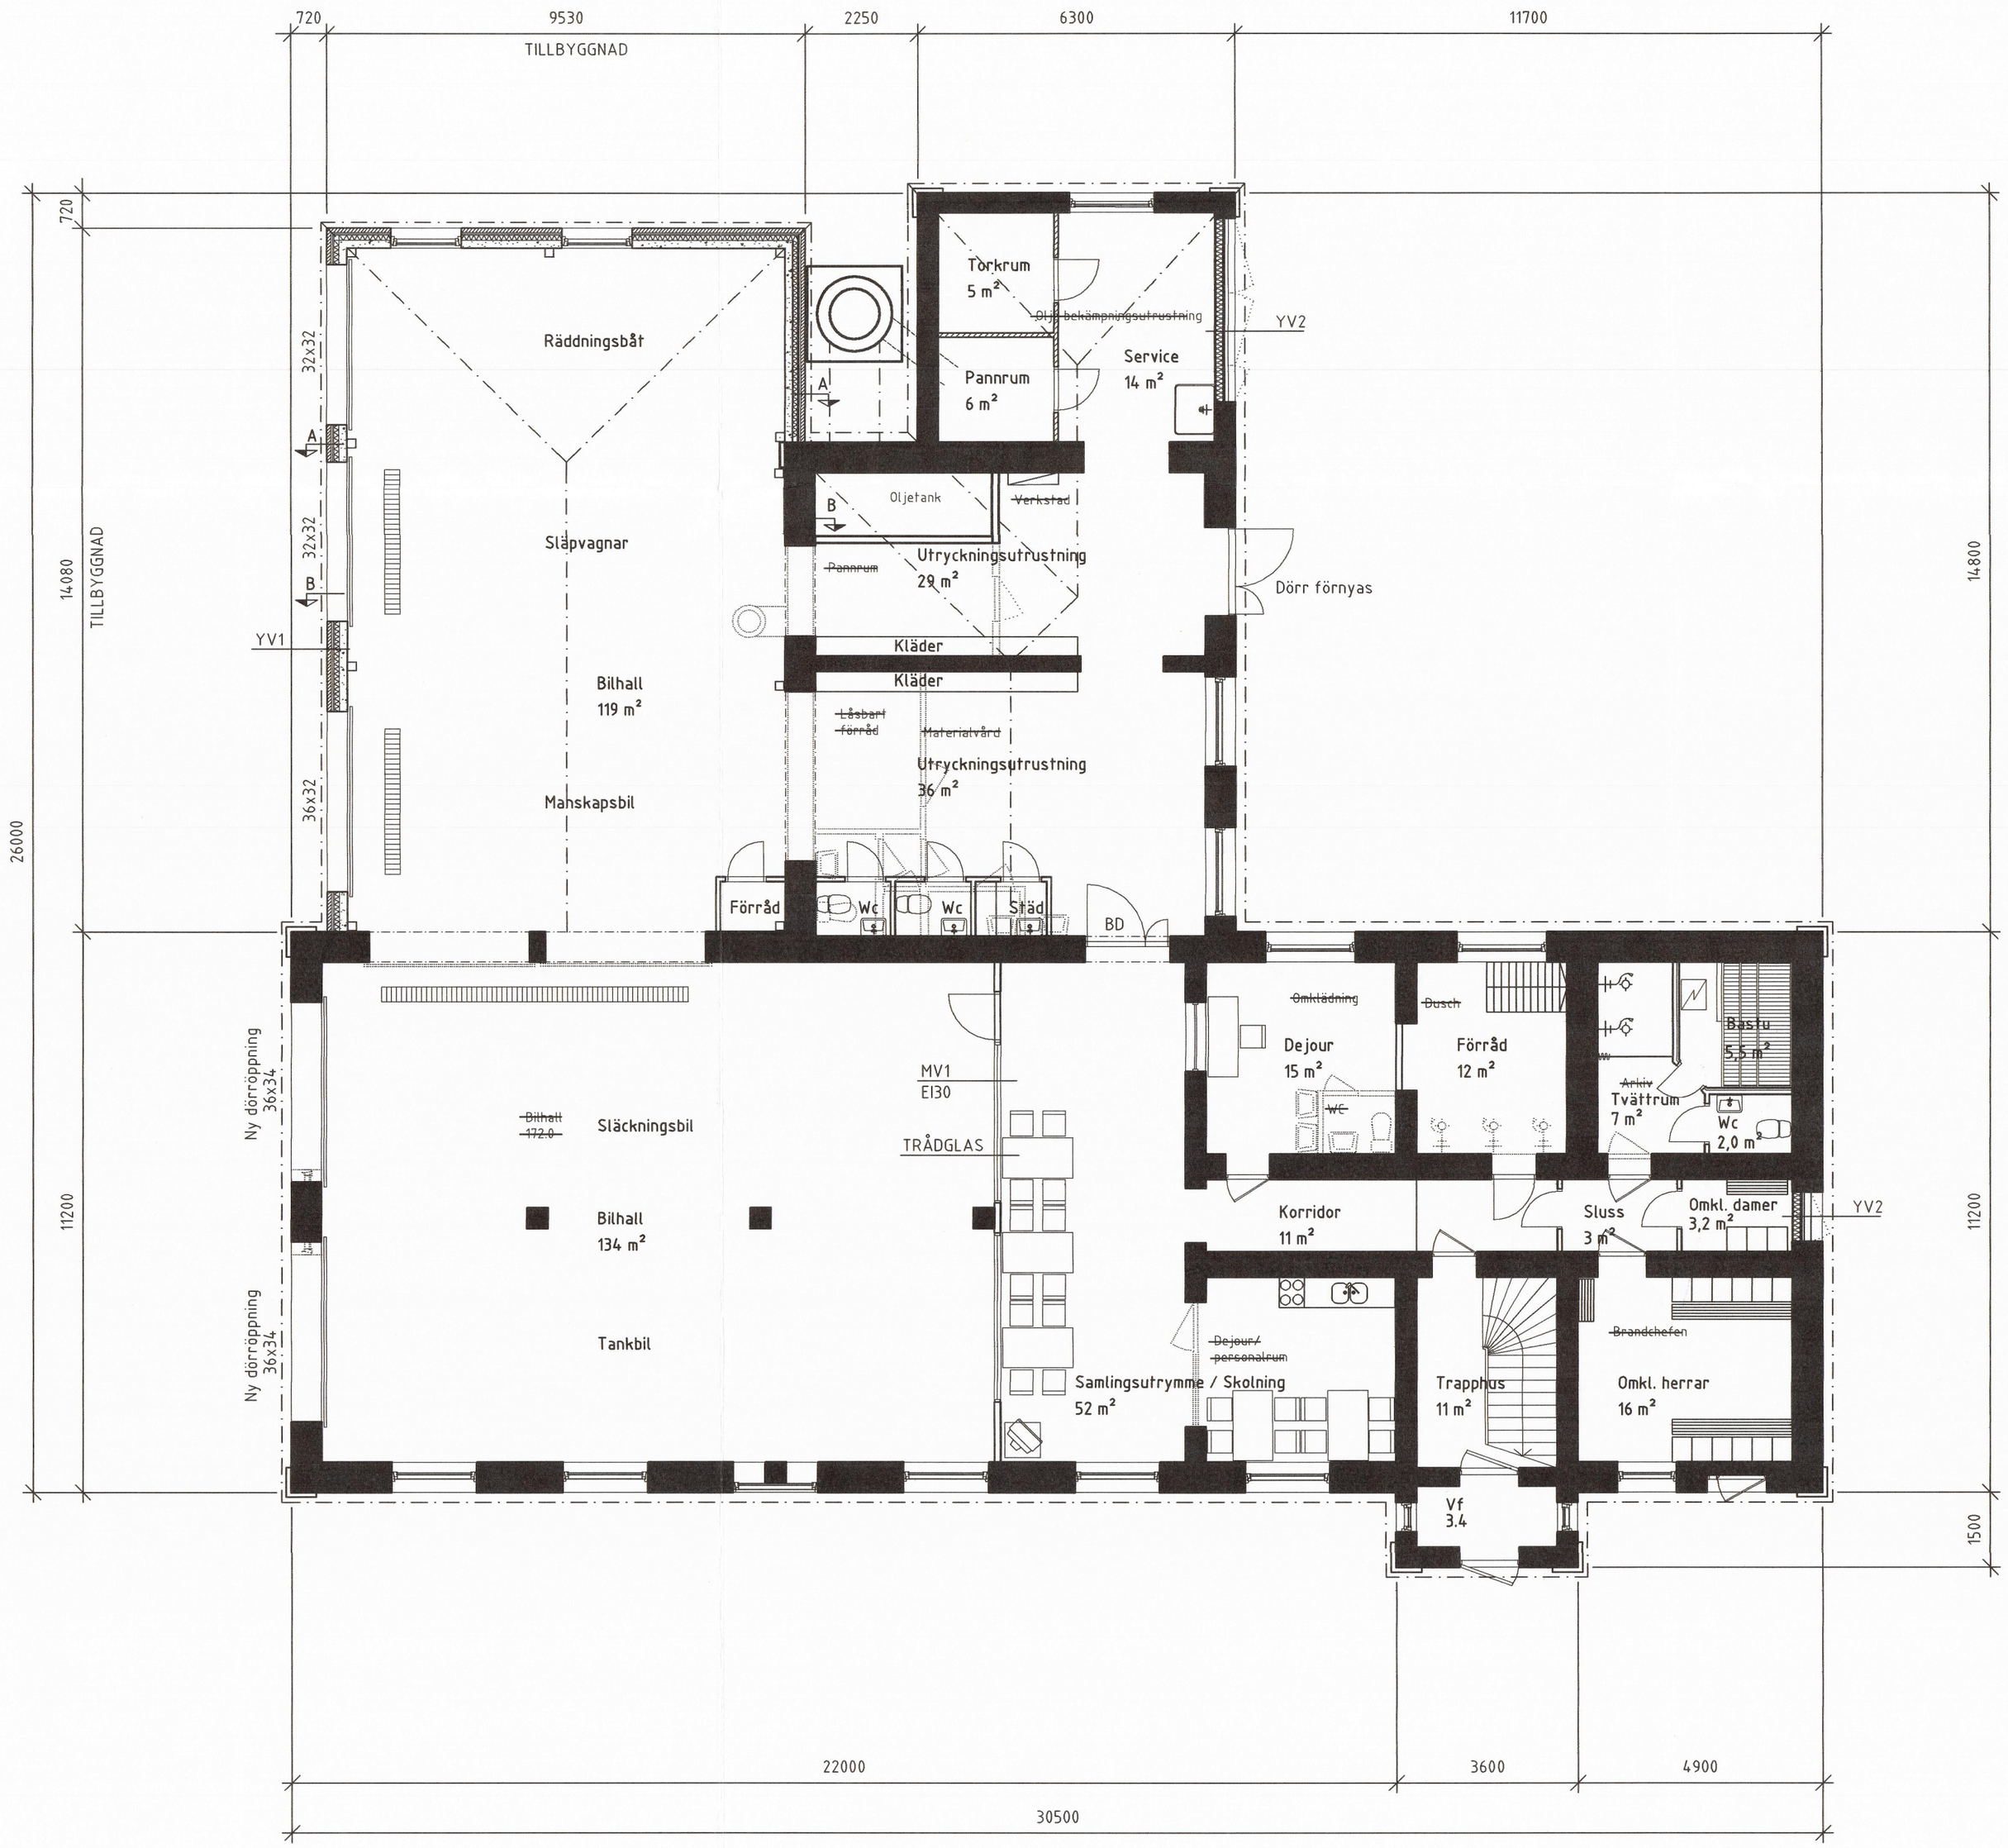

VÅNINGSYTOR

VÅN. 1, GAMMAL DEL	466 m²
VÅN. 1, TILLBYGGNAD	130 m²
VÅN. 2	347 m²
TOTALT:	943 m²

VOLYM

VÅN. 1, TILLBYGGNAD	588 m³

BRANDKLASS P1

142/02
205
1 / 10 2002
1 / 10 2002

A	Dörrstorlek, plac. av tvättfat och kök, vån. yta	SB	25.09.02
tunnus/märke	muutos/ändring	suunnittelija/planerare	päiväys/datum

k.osa – stadsdel: .	kortteli – kvarter: 162	tontti – tomt: 1
viranomaisten arkistomerkintöjä – myndigheternas arkivanteckningar		
toimenpide – åtgärd: Om- och tillbyggnad	piirustuslaji – ritningens typ: Huvudritning	juokseva nro – löpande nr: 004
kohde – objekt: **Kronoby brandstation** . Kronobyvägen 9 68500 KRONOBY	piirustuksen sisältö – ritningens innehåll: Plan 1. vån . . .	mittakaava – skala: 1:100 . . .

PolyPoint Ab Oy
Choraeusgatan 13 Choraeuksenkatu
JAKOBSTAD 68600 PIETARSAARI
tfn/puh: 06-781 7600
fax/faksi: 06-781 7622

päiväys – datum: 24.09.2002	sisäpiirustus – underskrift: Stefan Björkgren	
työ no – arb. nr: **176**	suunnittelija – planerare: Stefan Björkgren	
suunn.ala – plan.område: **ARK**	piirtäjä – ritare: SB	
piirustus no – ritning nr: **176-ARK-02-004**		

Windows 2000 professional AutoCAD 2000 Poiot Arkkitehtitoimisto S.L.