


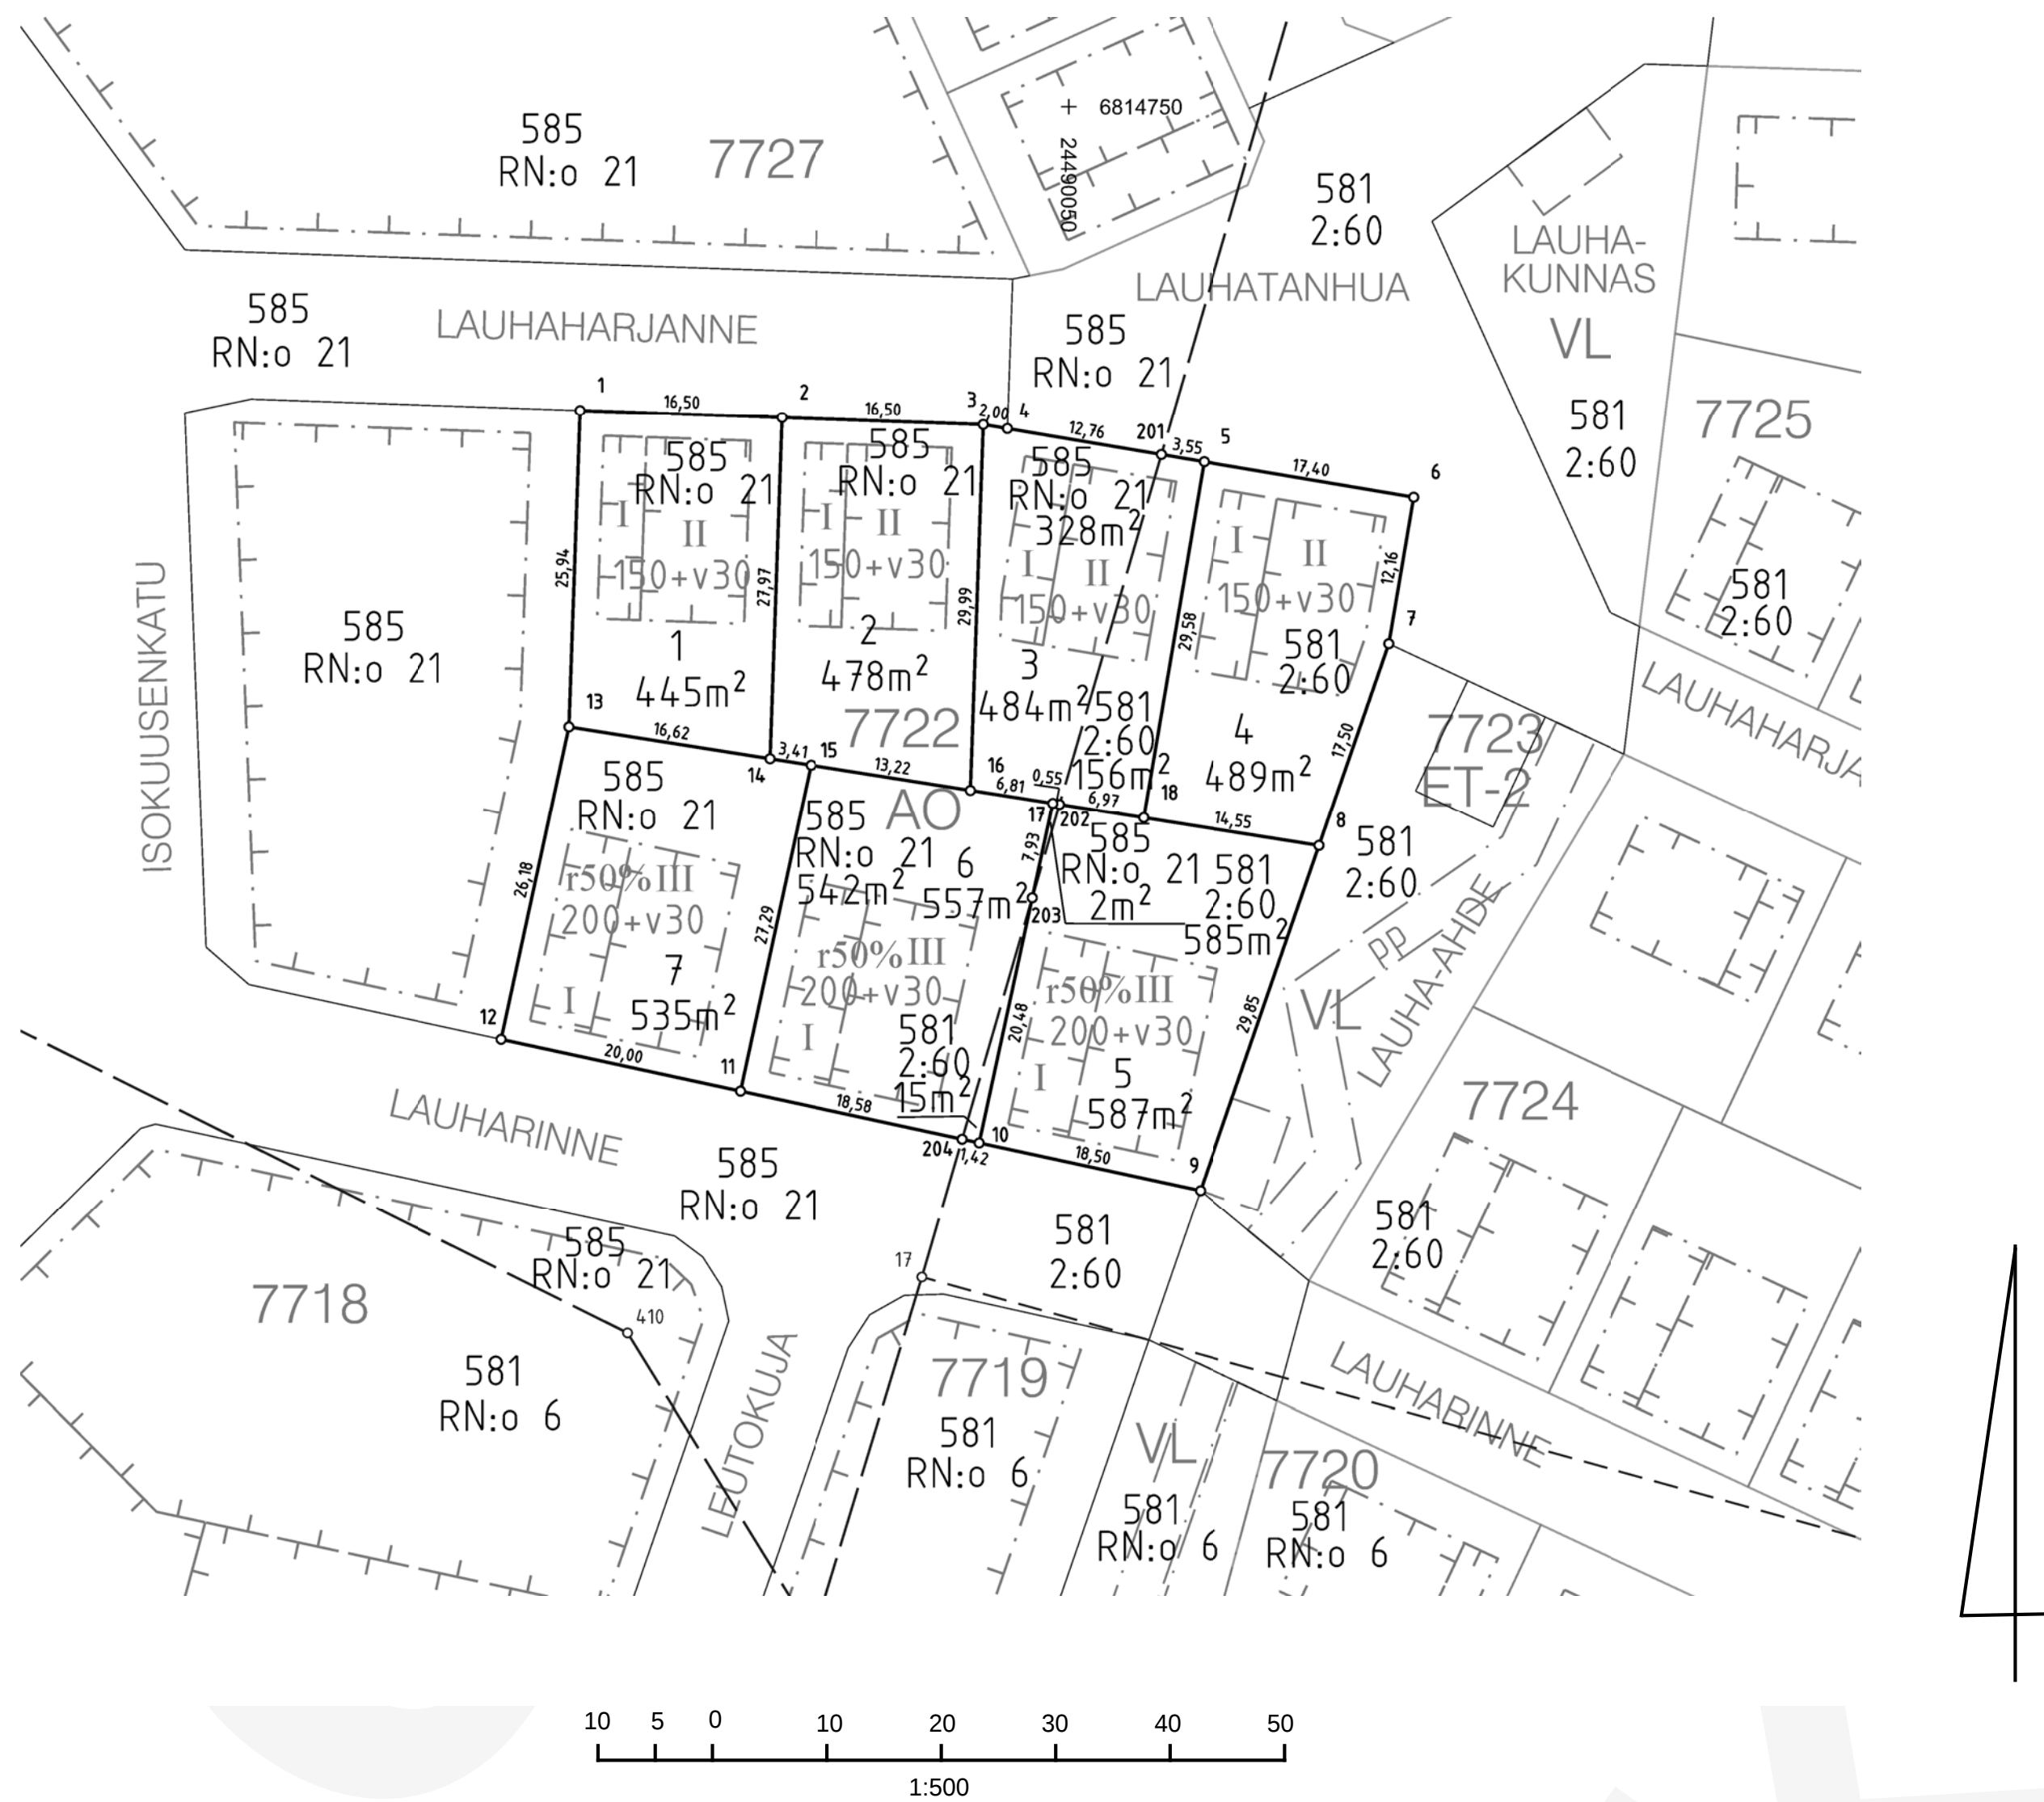


KOORDINAATTILUETTELO
Koordinaatisto: EUREF-FIN (ETRS-GK24)

N:o	X	Y
1	6814725.167	24490010.035
2	6814724.588	24490026.525
3	6814724.009	24490043.014
4	6814723.675	24490044.985
5	6814720.949	24490061.064
6	6814718.041	24490078.222
7	6814706.053	24490076.190
8	6814689.504	24490070.487
9	6814661.283	24490060.764
10	6814665.198	24490042.681
11	6814669.430	24490023.133
12	6814673.662	24490003.586
13	6814699.247	24490009.125
14	6814696.640	24490025.544
15	6814696.106	24490028.908
16	6814694.033	24490041.962
17	6814692.965	24490048.692
18	6814691.785	24490056.120
201	6814721.543	24490057.561
202	6814692.878	24490049.238
203	6814685.219	24490047.015
204	6814665.499	24490041.290

TONTTIEN MUODOSTUMINEN

Kiinteistötunnus	Yht m2	Osa m2	Muodostajayksikkö	
837-327-7722-1	445	445	837-585-21-0	PIRTTISUO
837-327-7722-2	478	478	837-585-21-0	PIRTTISUO
837-327-7722-3	484	328	837-585-21-0	PIRTTISUO
		156	837-581-2-60	SUUTARLA
837-327-7722-4	489	489	837-581-2-60	SUUTARLA
837-327-7722-5	587	2	837-585-21-0	PIRTTISUO
		585	837-581-2-60	SUUTARLA
837-327-7722-6	557	542	837-585-21-0	PIRTTISUO
		15	837-581-2-60	SUUTARLA
837-327-7722-7	535	535	837-585-21-0	PIRTTISUO

Kartalla ei ole näytetty maanalaisia johtoja
lukuunottamatta mahdollista maakaasujohtoa.

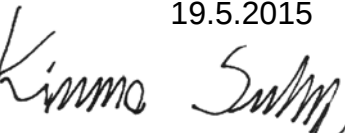KAAVATONTTIJAKO N:o 8730			TAMPERE, 837
Asemakaava N:o 8349 11.5.2015 Kv			K.osa Vuores, 327
			Kortteli 7722
Pohjakartan hyväksyi		19.5.2015	Tulevat tontit: 837-327-7722-1 837-327-7722-2 837-327-7722-3 837-327-7722-4 837-327-7722-5 837-327-7722-6 837-327-7722-7
Laski TS	Kiinteistöinsinööri 		
Piirsi MM			
Tark. NB			
Kimmo Sulonen			
Tonttijako on hyväksytty asemakaavan yhteydessä			
Säilytys N:o 250337			Hanke N:o 314374