

Toimitus n:o 20250101

TOIMITUSKARTTA

Tampereen kaupungin kunnanosan
Lahdesjärvi, 330
korttelin n:o 6279 tontista n:o 4

Laatinut tontin lohkomisessa 4.12.2025.

Jussi Syväjärvi
Toimitusinsinööri
Allekirjoitettu sähköisesti.

Tontit on merkitty kiinteistörekisteriin.


Kohdekiinteistö
83733062790004

RAJAPISTEIDEN JA RAJAMERKKIEN SELITYS

Mittausluokka: 1
Koordinaatisto: EUREF-FIN (ETRS-GK24)
Sijaintitarkkuus: RSK=0.10

piste	koordinaatit		merkitsemistapa	toimenpide
N:o	X	Y		
2	6815919.545	24489719.539	Maakivi, reikä	Vanha
4	6815953.936	24489664.578	Putkipyykki	Uusi
5	6815975.089	24489673.078	"	"
11	6815918.452	24489728.320	Maakivi, reikä	Vanha
18	6815935.770	24489719.094	Määrittelemätön	"
19	6815924.157	24489719.721	"	"
20	6815919.451	24489725.628	"	"
21	6815919.445	24489726.963	"	"
55	6815948.994	24489718.731	"	"
55	6815947.939	24489720.574	"	"

Kartalla ei ole näytetty maanalaisia johtoja.

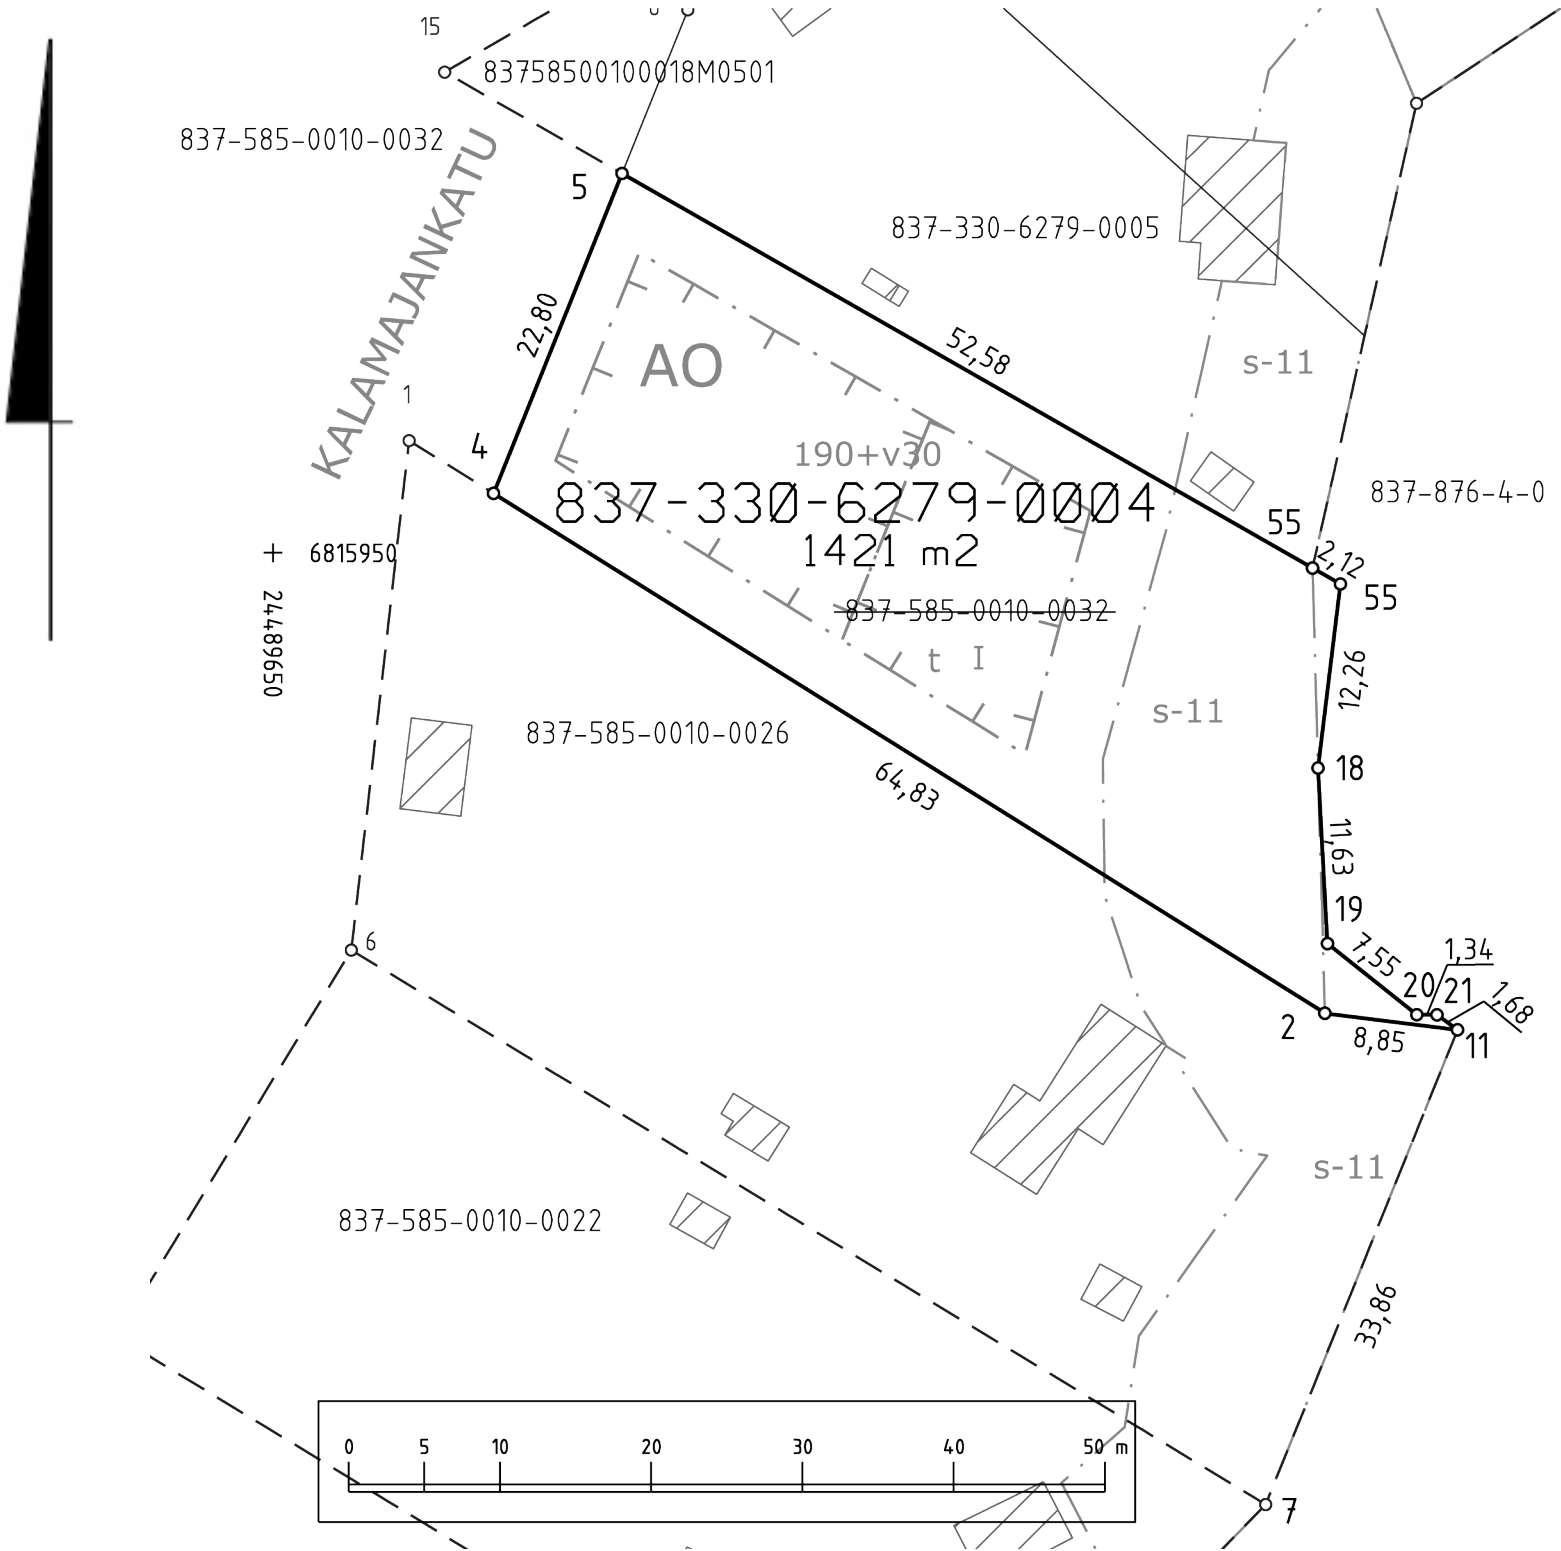

TONTIN ASEMAKAAVA N:o t 8587 14.06.2021
TONTTIJAKO N:o 9221 14.06.2021

Mitattu tonttijaosta poiketen

TONTTIEN MUODOSTUMINEN

Kiinteistötunnus	Yht m2	Osa m2	Muodostajayksikkö
837-330-6279-4	1421	1421	837-585-10-32