


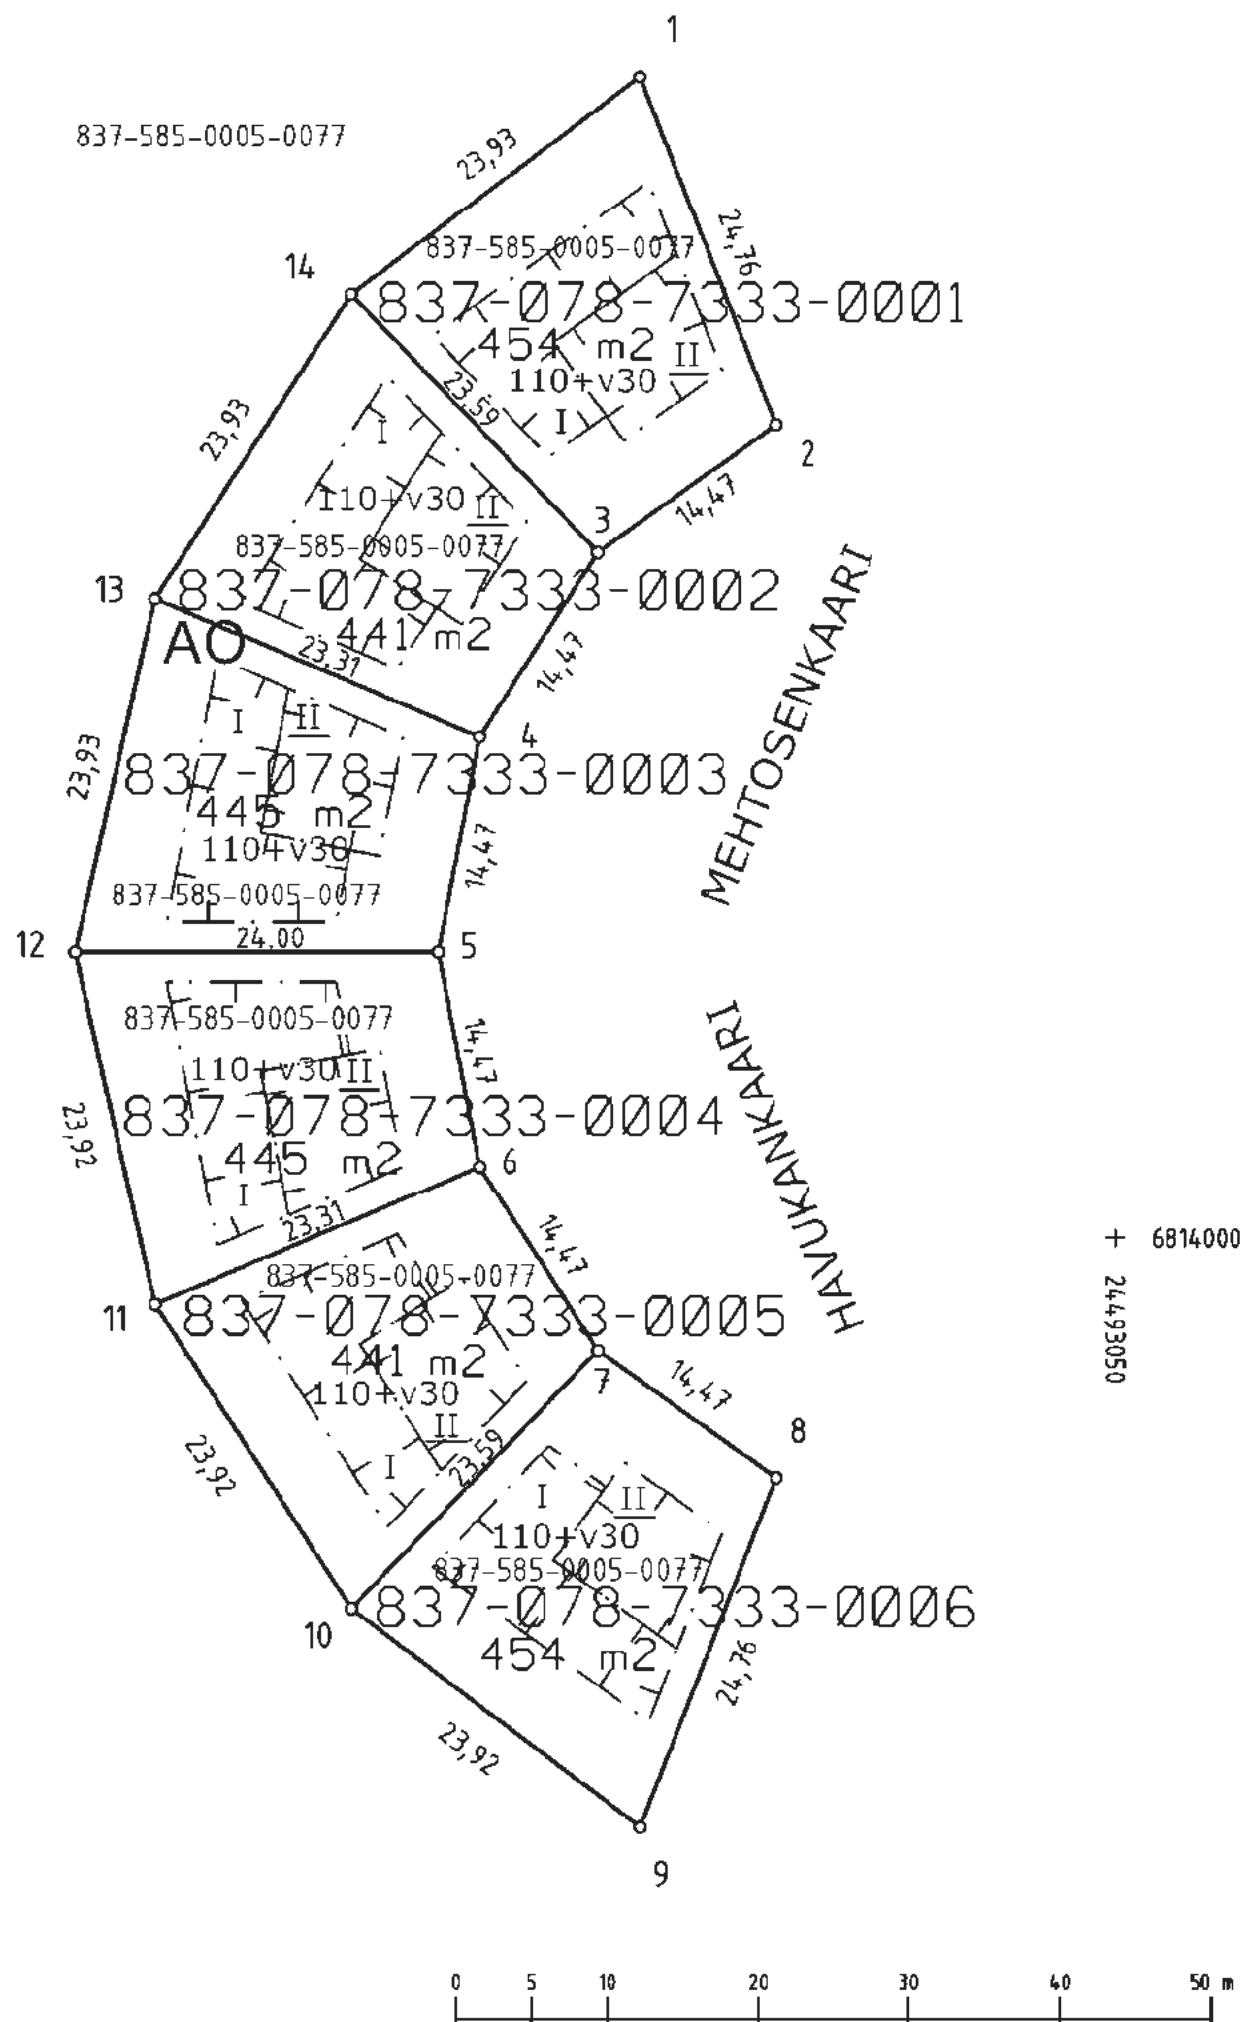

KOORDINAATTILUETTELO
Koordinaatisto: EUREF-FIN (ETRS-GK24)

N:o	X	Y
1	6814076.849	24493018.481
2	6814053.777	24493027.477
3	6814045.359	24493015.705
4	6814033.175	24493007.896
5	6814018.963	24493005.165
6	6814004.751	24493007.901
7	6813992.569	24493015.714
8	6813984.155	24493027.489
9	6813961.085	24493018.494
10	6813975.519	24492999.418
11	6813995.621	24492986.451
12	6814018.951	24492981.167
13	6814042.292	24492986.441
14	6814062.405	24492999.404

TONTTIEN MUODOSTUMINEN

Kiinteistötunnus	Yht m2	Osa m2	Muodostajayksikkö
837-78-7333-1	454	454	837-585-5-77 VILUNEN
837-78-7333-2	441	441	837-585-5-77 VILUNEN
837-78-7333-3	445	445	837-585-5-77 VILUNEN
837-78-7333-4	445	445	837-585-5-77 VILUNEN
837-78-7333-5	441	441	837-585-5-77 VILUNEN
837-78-7333-6	454	454	837-585-5-77 VILUNEN

Kartalla ei ole näytetty maanalaisia johtoja.

ERILLINEN TONTTIJAKO N:o 9144	TAMPERE, 837
Asemakaava N:o 8192 20.2.2017	K.osa Hervantajärvi, 78
	Kortteli 7333
Pohjakartan hyväksyi ja tonttijaon laati 20.2.2019	Tulevat tontit:
	837-78-7333-1
	837-78-7333-2
	837-78-7333-3
	837-78-7333-4
	837-78-7333-5
	837-78-7333-6
Kaupungingeodeetti hyväksynyt 22.2.2019 § 14	
Säilytys N:o 280039	Hanke N:o 190111