


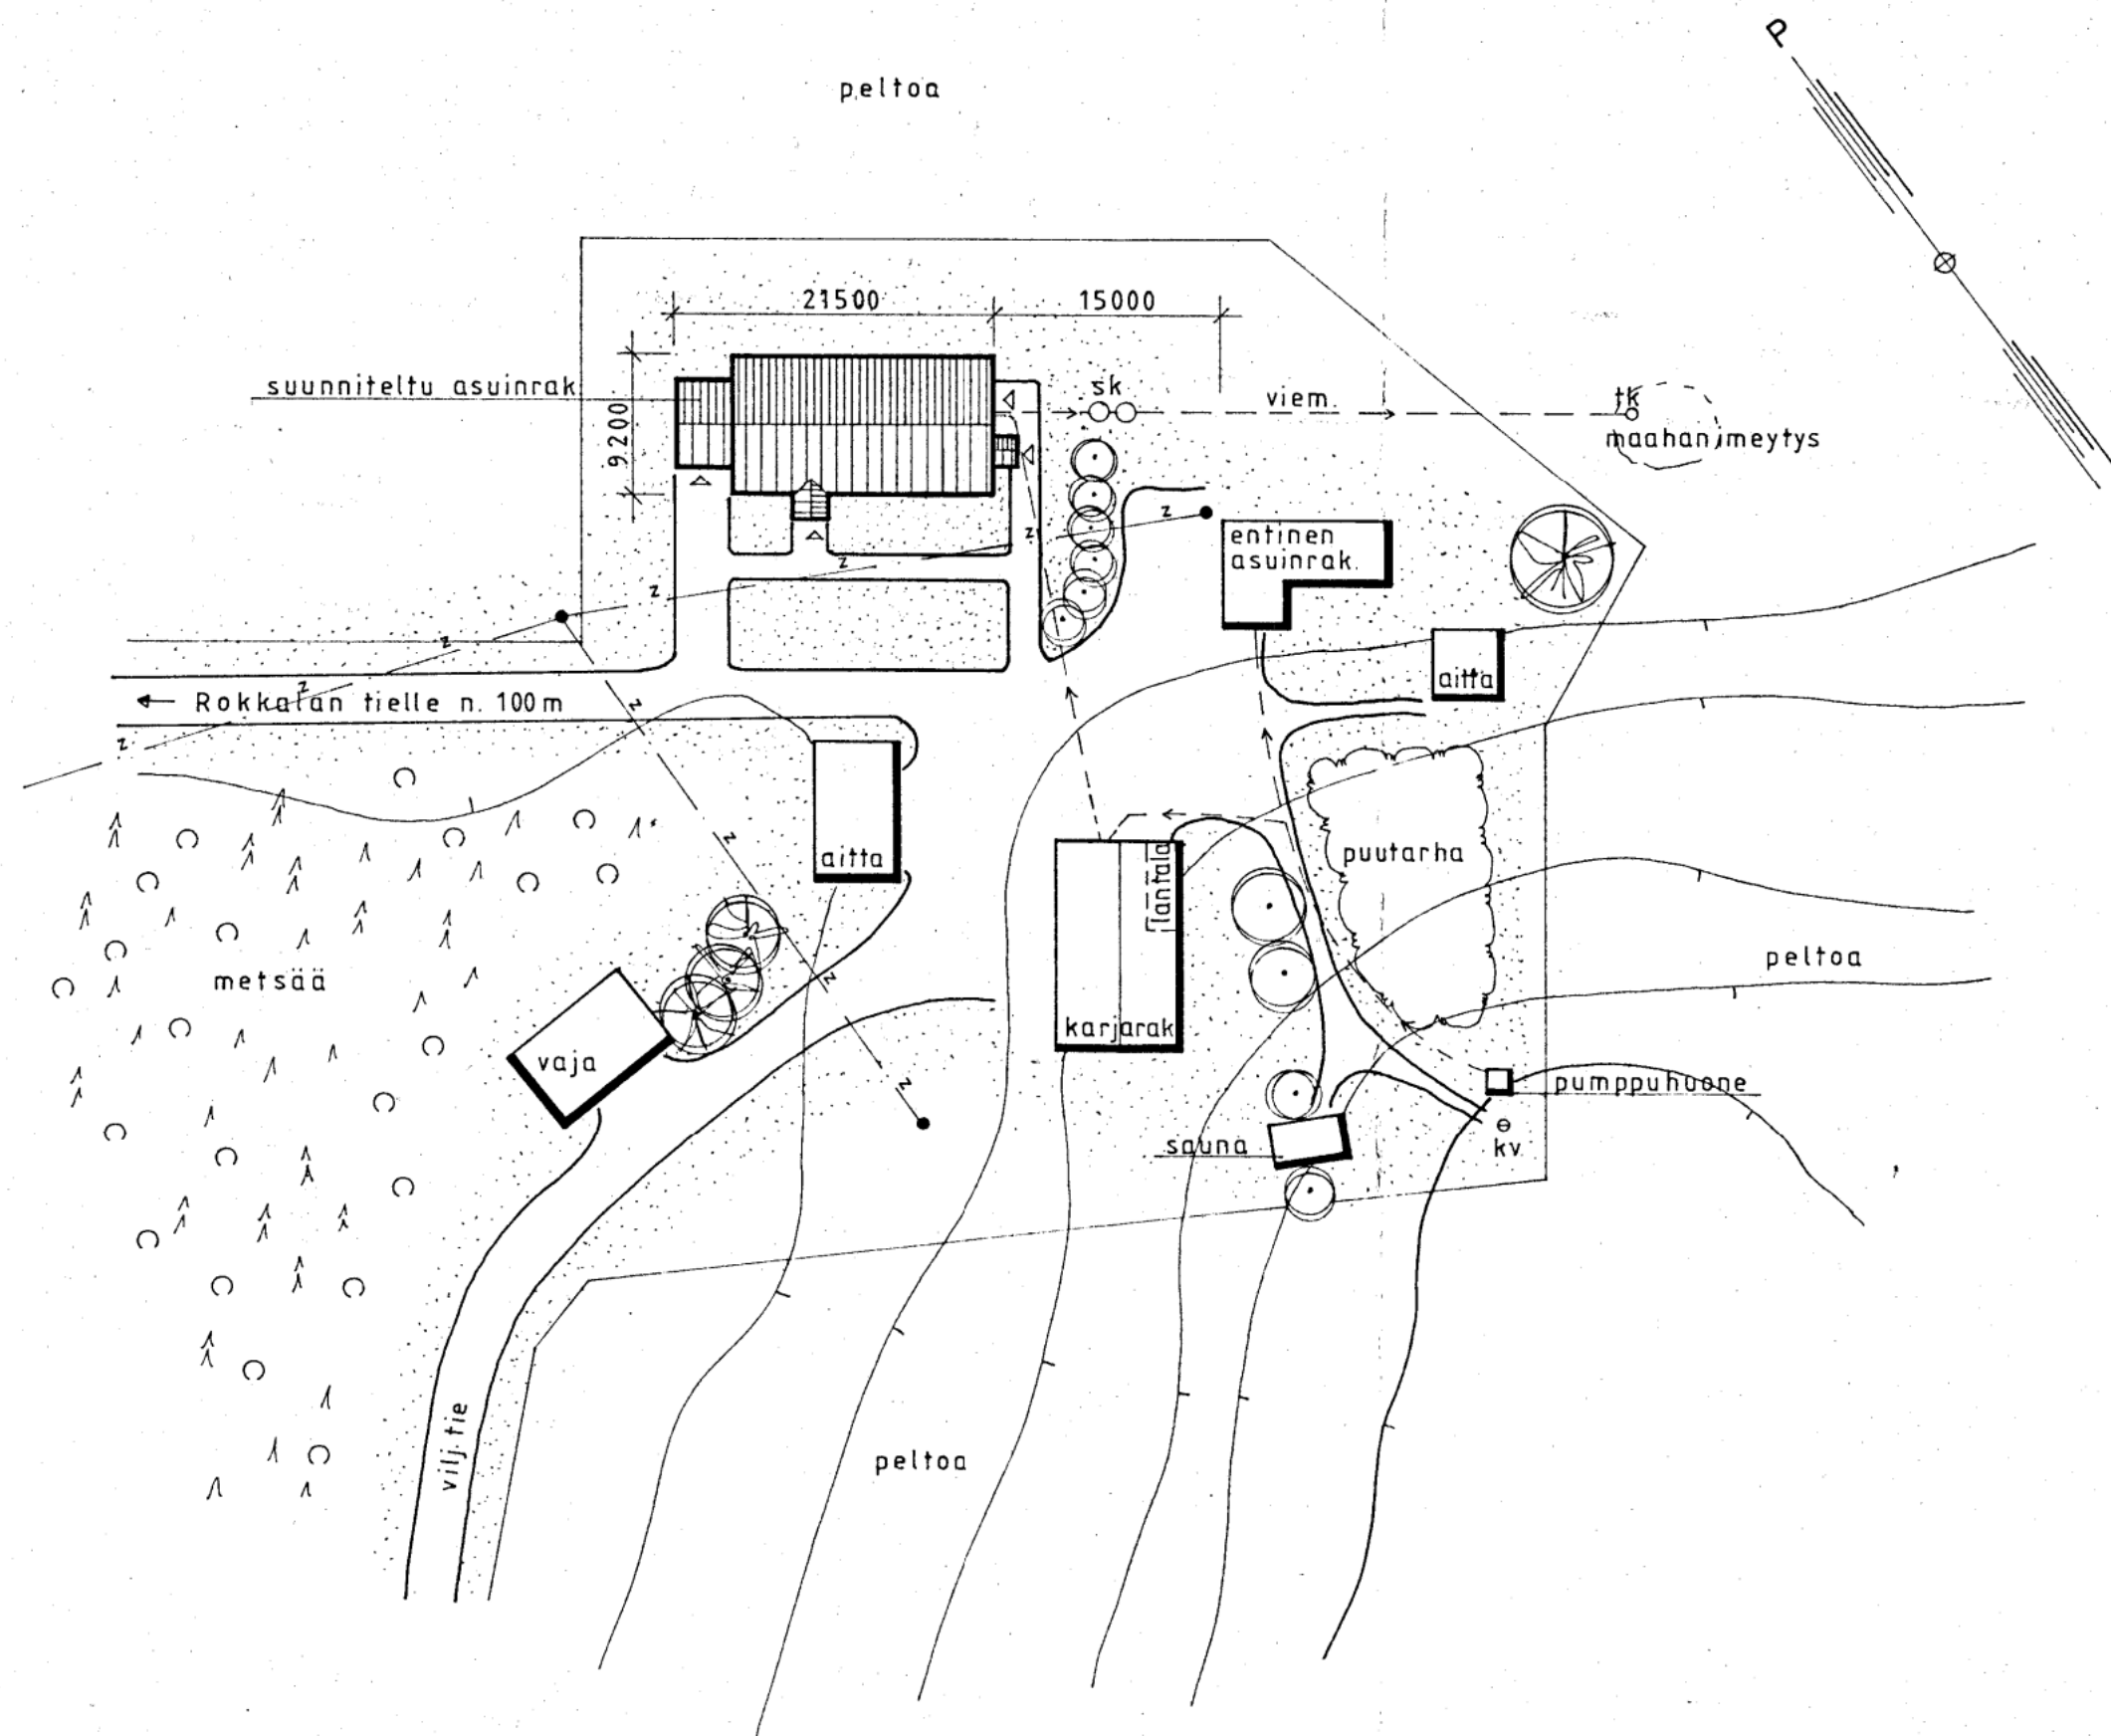

Kunta	Koski/Kylä	Kortteli/tila	Tontti/Rn o	Viranomaisen arkistointimerkintöjä varten
Kitee	Riihijärvi	Kangas	15:16	
Rakennustoimenpide	uudisrakennus	Piirustuslaji	pääpiirustus	Juoks n:o 1
Rakennuskohteen nimi ja osoite	Asuinrakennus	Piirustuksen sisältö	asemapiirros	Mittakaava 1/500
				Rakennuslupa myönnetty 4.2.1988
Pohjois-Karjalan Maatalouskeskus Rakennustoimisto Koskikatu 11 C				Suunnitteluala, työn n:o ja piirustuksen n:o Muutos
Joensuu		Tark.		
23. 11. 1987				