


X = OHJEELLINEN VALOPISTEEN PAIKKA

VALAISTUS

-ELÄINTILAT 100 lx
-REHUTILAT 50 lx

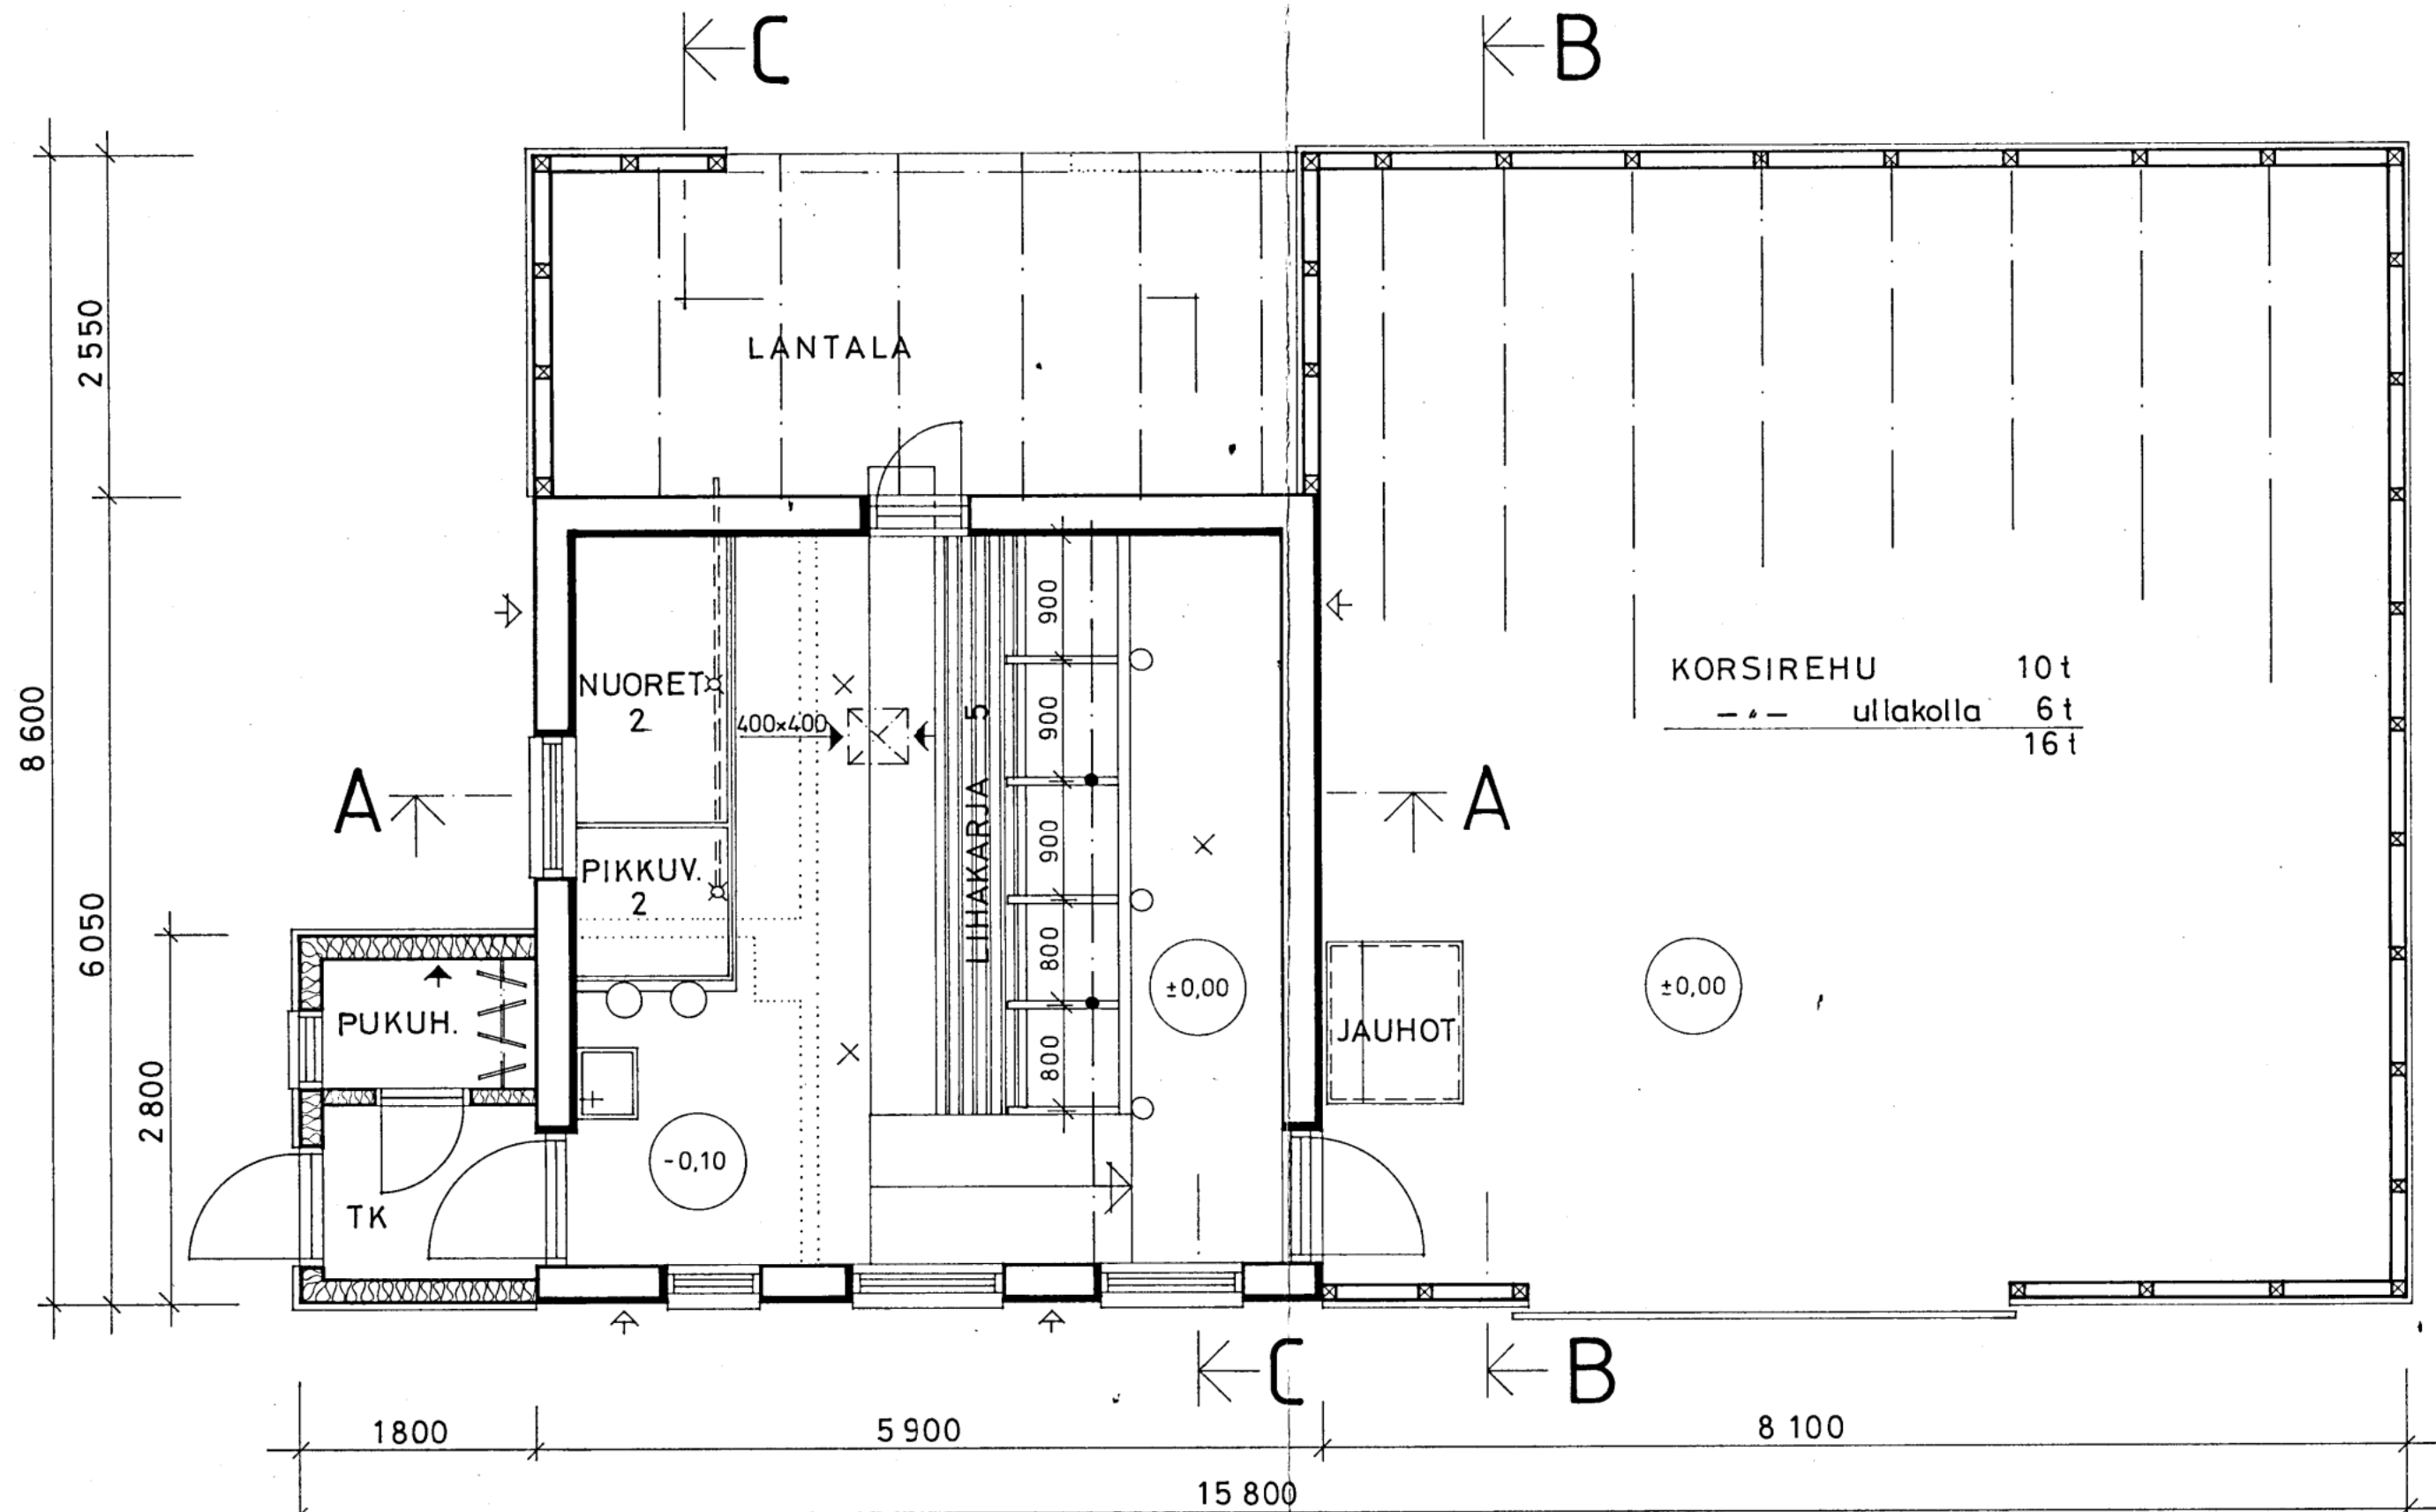


	VANHA	UUSI	YHT.
RAKENNUSALA	35,5 m ²	89,5 m ²	125,0 m ²
LÄMMIN OSA	28,5 m ² 100 m ³	3,5 m ² 12 m ³	32,0 m ² 112 m ³
KYLÄ OSA	— —	66,5 m ² 380 m ³	66,5 m ² 380 m ³
YHT.	28,5 m ² 100 m ³	70,0 m ² 392 m ³	98,5 m ² 492 m ³

ELÄINMÄÄRÄ :

-PARRET 5 kpl = 2,20 ny
-KARSINAT 4 * = 1,00 *
YHT. 9 kpl = 3,20 ny

UUTTA
VANHA / PURETTAVAA

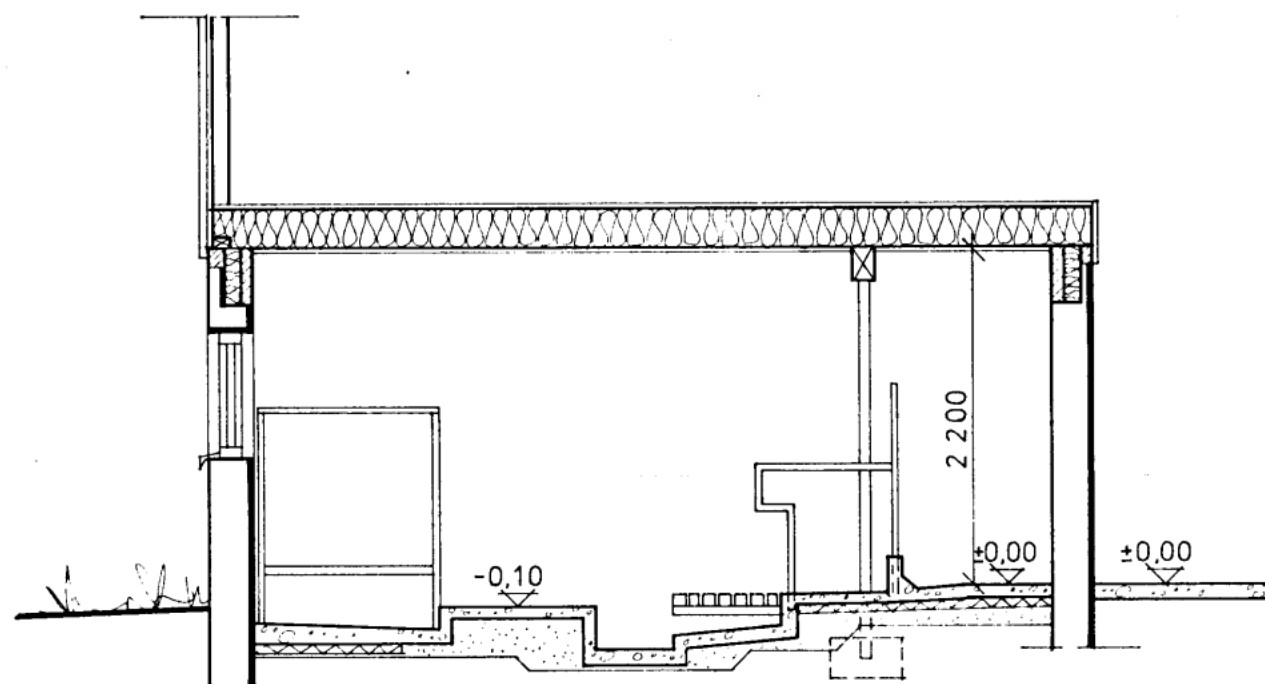

Kunta Kitee / Riihimäki / Kangas	15:16	Viranomaisen arkistointimerkintä varten
Rakennustoimenpide	LAAJENNUS JA PERUSKORJAUS	Pääpiirustus
Rakennuskohteen nimi ja osoite	KARJARAKENNUS	Pääpiirustus
		Pohja ja leikkaus A-A
		Mittakaava 1:50
		Rakennuslupa N:o 1985 myönnetty 1985
Pohjois-Karjalan Maatalouskeskus Rakennustoimisto	Joensuu	Tark.
Koskikatu 11 C 80100 JOENSUU 10 puh. 973-25 281	1.3.1985	PiirRM