


HORMILEIKKAUS 1:10

tehdasvalm. teräs-rak. piippu
asein. takan päälle

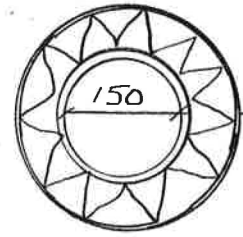


suojaet. palav. rak. valm. ohj. muk.
20-100 mm, riipp.piippu mallista

KONEELLINEN ILMASTOINTI
LÄMMÖN TALTEEN OTOLLA

PALOLUOKKA P3.

YP: - kattopinnoite, kiinnitysorret 50x50 k600 välissä villoituksen
tukilaud. 22x100 tai kiinnitysorret ristikoolaus 22x100 k300,
höyrynsulkumuovi 0.2, tehdasvalm puuristikot k900 + 350 mm
Ekovillaa (U-arvo 0.12 W/m²K). tuuletustila, aluskate, 22x50 rimat,
22x100 ripulaud. tiilikuviojaolla, maalattu prof.pelti tiilikuvio.

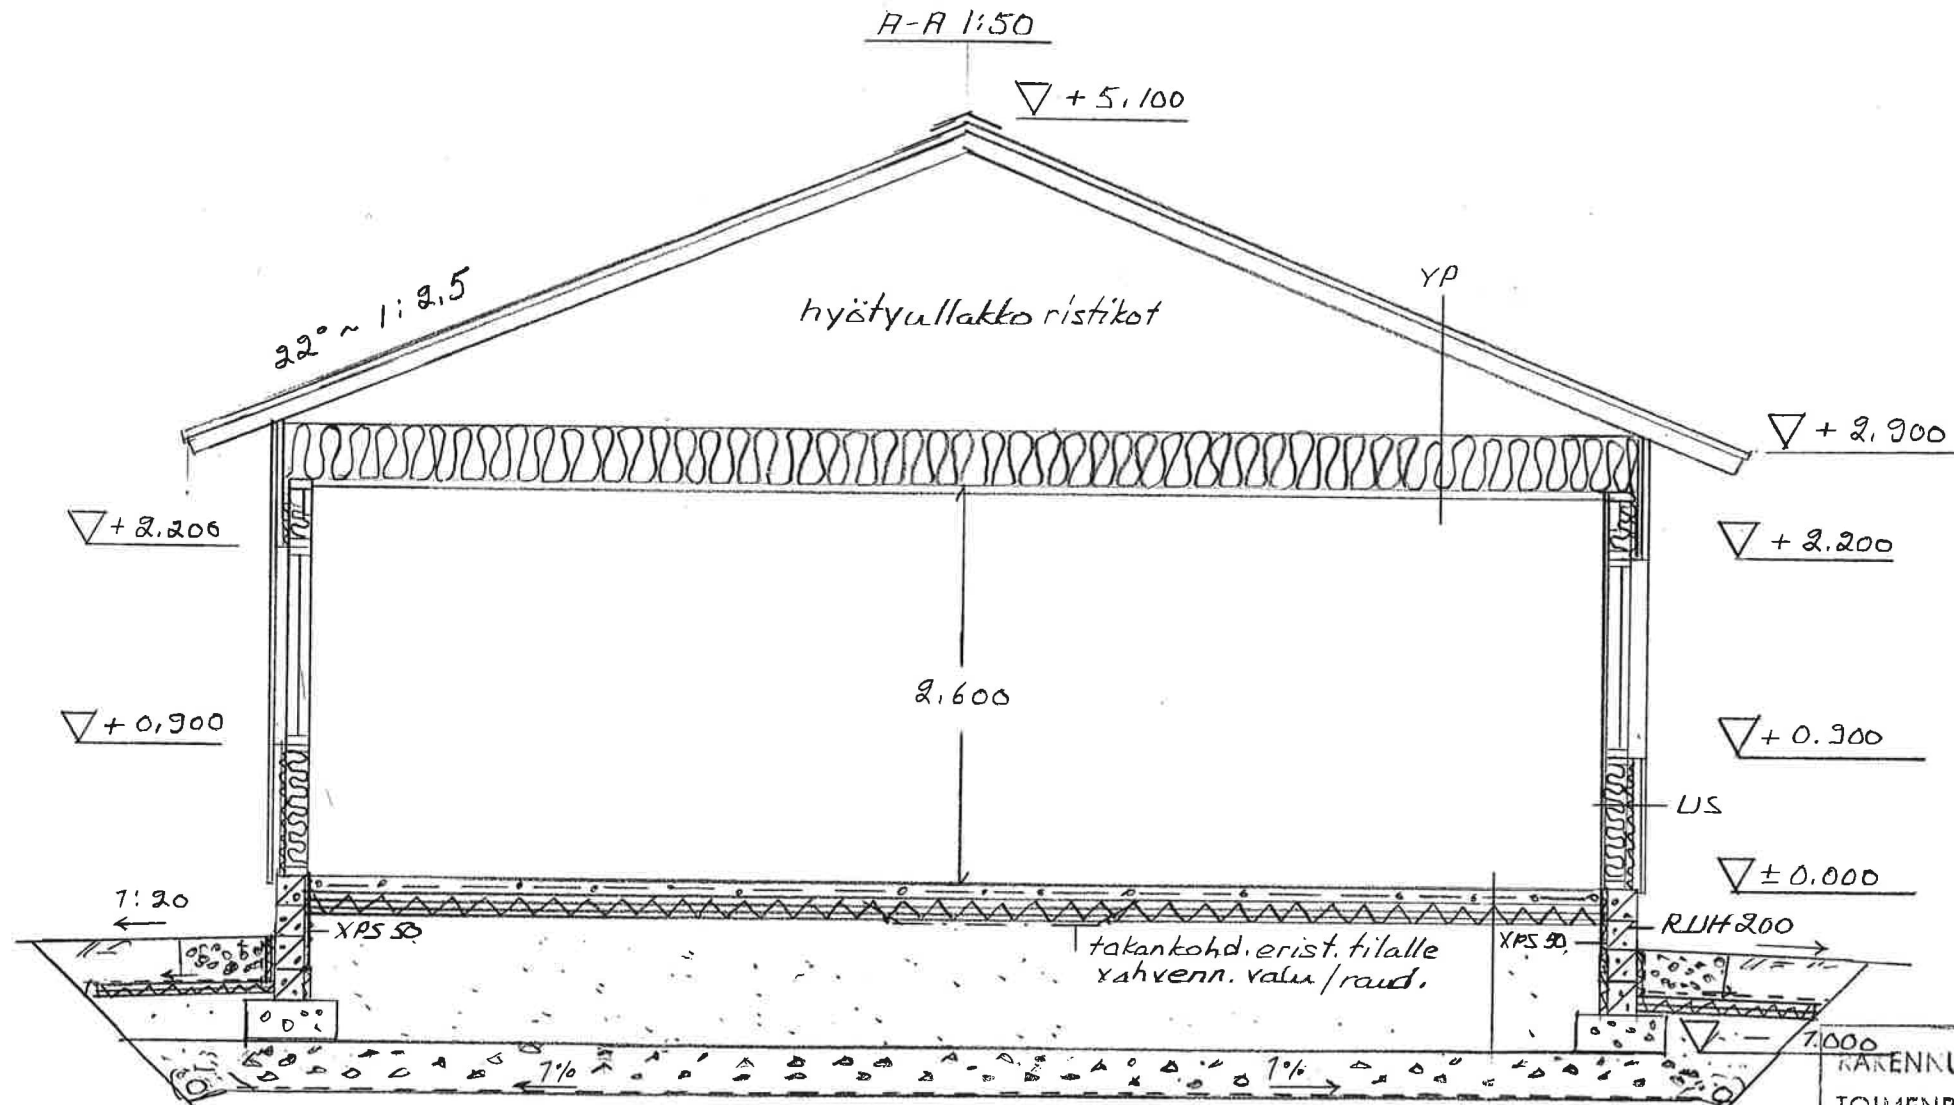

US: - Gyproc Ek 13mm, höyrynsulkumuovi 0.2mm, 50x150 pystyt k600
+ 150 mm villaa, 50x50 k 600 vaakaa + 50mm villaa, tuulensuojalevy 12mm
(U-arvo 0.22 W/m²K), 22x50/100 ristikoolaus, UV-paneeli 22mm.


AP: - Lattia-pinnoite, ter.bet laatta 80mm (pesutiloissa 120mm), EPS 100 laatta 150mm
(U-arvo 0.20 W/m²K), tiivistetty karkea sora n. 770mm = kapillaarikatko,
tiiv.murske 0-45 m. 300mm, suojaktk. 50mm. Suod.kangas KL II,
li'eväsh' routiva Si Mr perusmaa muotoillaan kaatavaksi 1% salaojiin päin.

RAKENNUSLUPA nro 21/2007
TOIMENPIDELUPA
nro ____/
MYÖNNETTY PV. 19 KK 4 V 2007


Rakennuslautakunta nro 21/2007
Saapunut 20/3 2007

KAUHAVA, ORAVA	
UUDISRAKENNUS	PÄÄPIIRUSTUS
OMAKOTITALO	LEIKKAUS A-A 1:50
KAUHAVA 14.12.2006	
RI MARKKU HALMESMÄKI	

ITÄÄN

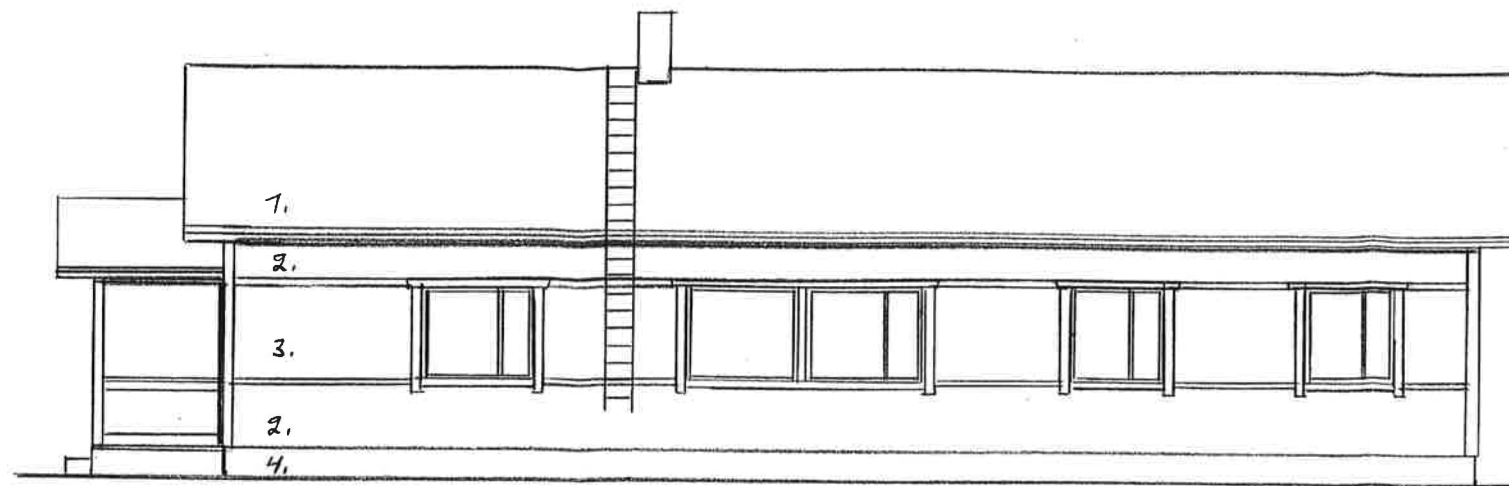

ETELÄÄN

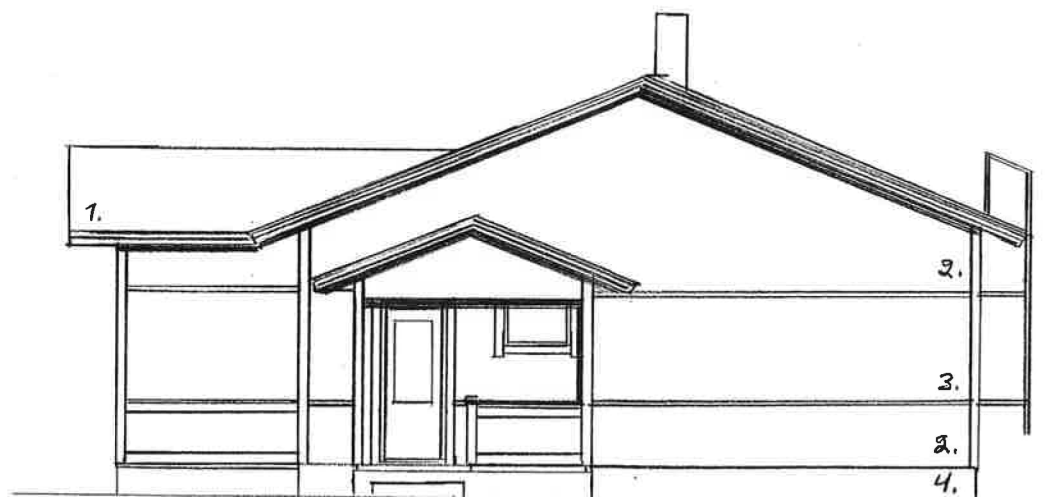


1. MAALATTU PROFIILI PELTI, TIILIKUVIO
 2. LV-PANEELI PYSTYYN
 3. — " — VAAKAAN
 4. RAPPAUS

RAKENNUSLUPA nro 21/2007
 TOIMENPIDELUPA
 nro —/—
 MYÖNNETTY PV. 11 KK 4 V 2007
 [REDACTED]


Rakennuslautakunta nro 21/2007
 Saapunut 20/3/2007

KAUHAVA, ORAVA	
UUDISRAKENNUS	PÄÄPIIRUSTUS
OMAKOTITALO [REDACTED]	JULKISIVUT 1:100
KAUHAVA 14.12.2006 [REDACTED] RI MARKKU HALMESMÄKI	

LÄNTEEN

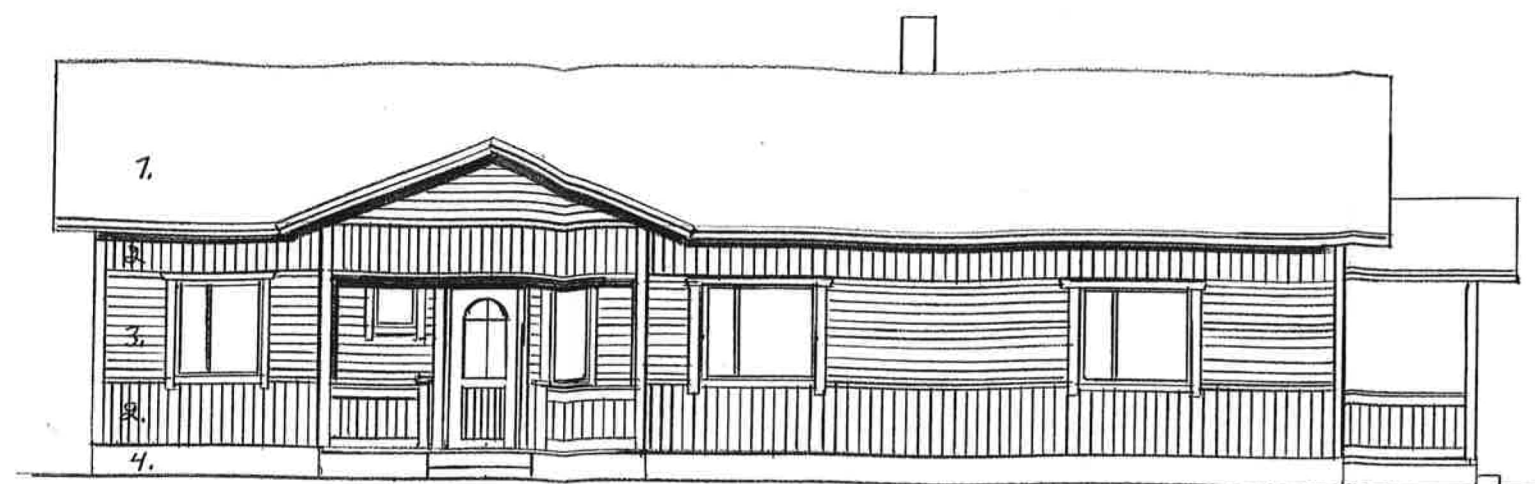

PÖHJOISEEN

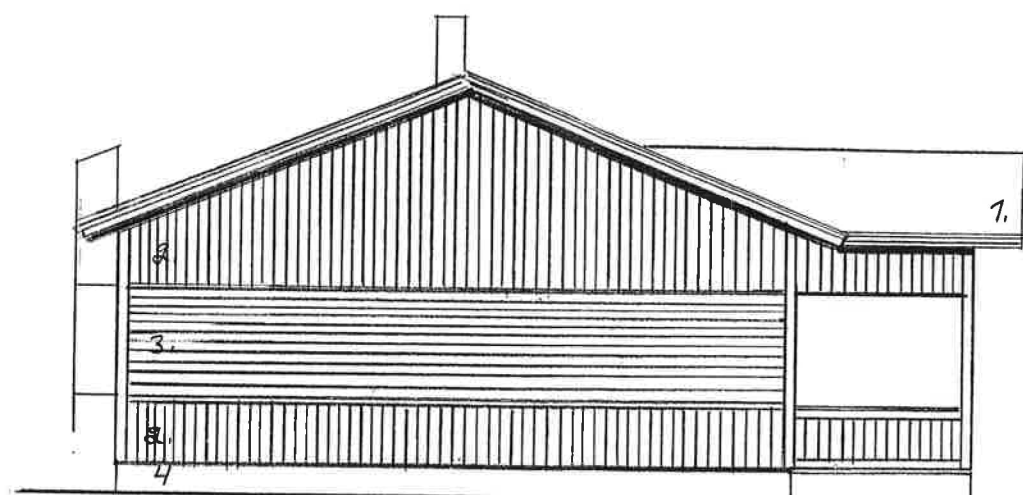

1. MAALATTU PROFILI PELTI, TIILIKUVIO
 2. UV-PANEELI PYSTYYN
 3. — " — VAAKAAN
 4. RAPPAAUS


RAKEN. USLUPA nro 21/2007
 TOIMENPIDELUPA
 nro /
 MYÖNNETTY PV 18 KK 4 V 2007
 [REDACTED]

Rakennuslautakunta n:o 21/2007
 Saapunut 20/3 2007

KALHAVA, ORAVA	
UUDISRAKENNUS	PÄÄPIIRUSTUS
OMAKOTITALO [REDACTED]	JULKISIVUT 1:100
KALHAVA 14.12.2006 [REDACTED] RI MARKKU HALMESMAKI	


POHJAPIIRROS 1:50

A

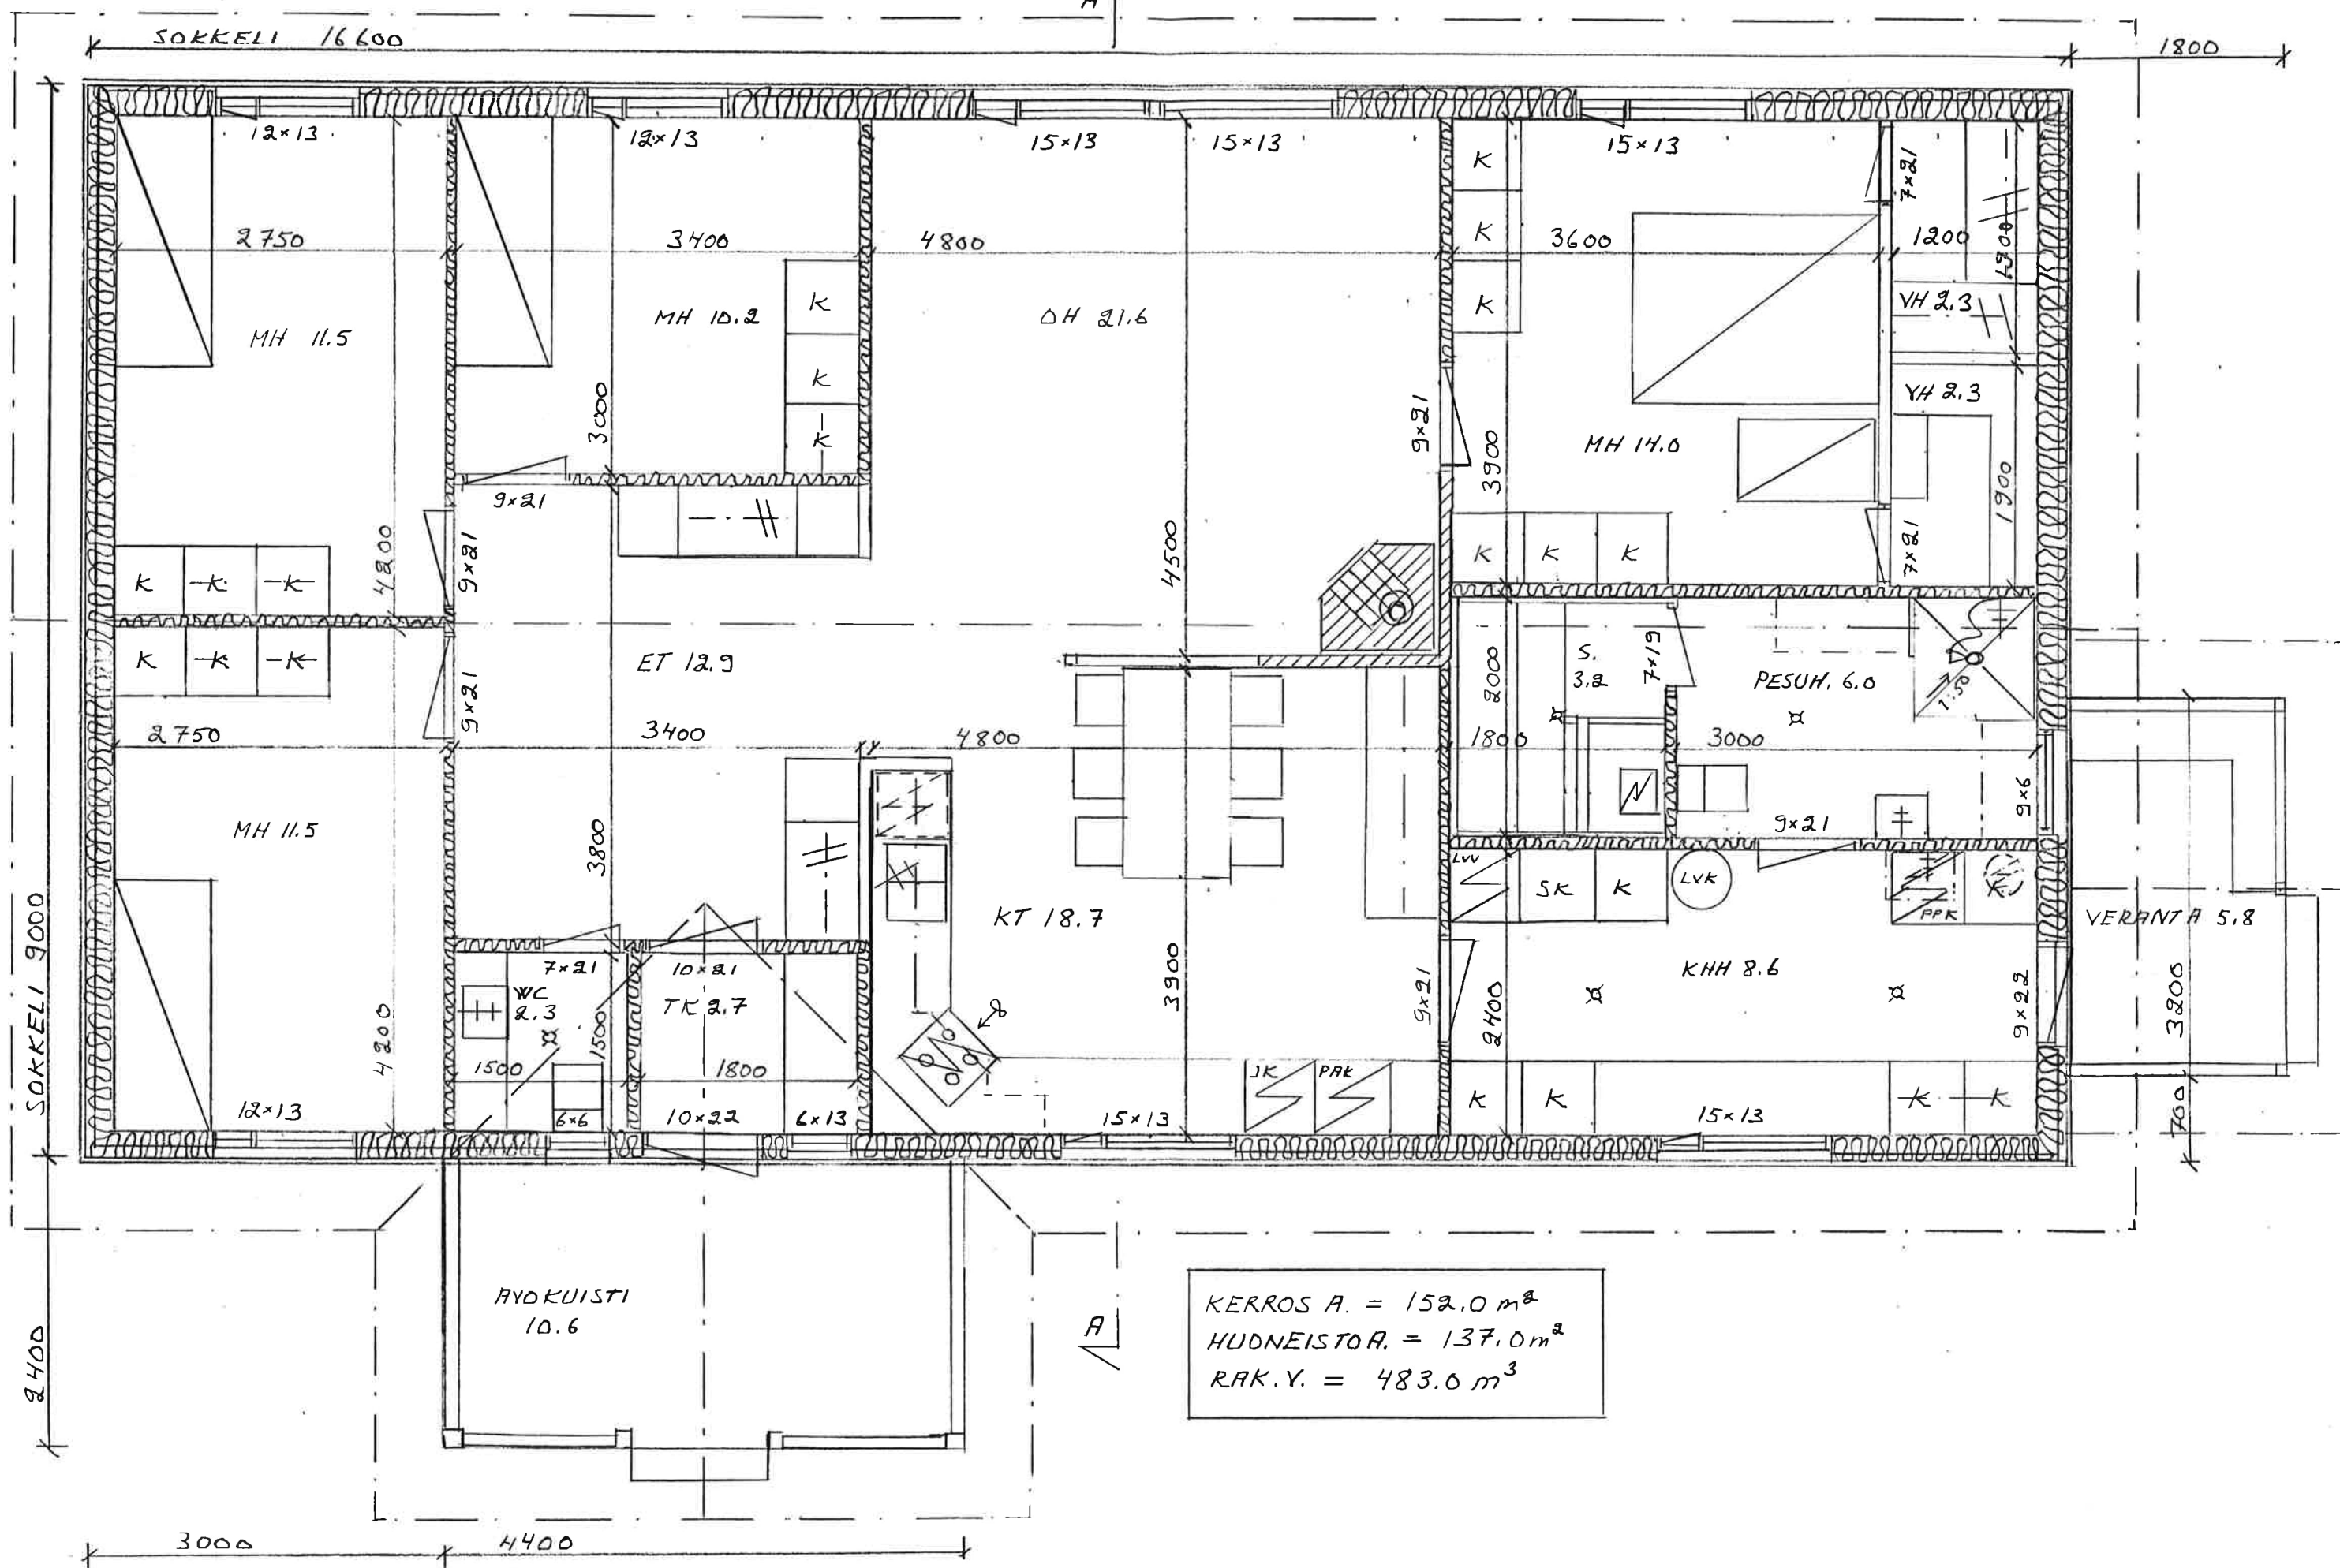

KERROS A. = 152.0 m²
 HUONEISTO A. = 137.0 m²
 RAK.Y. = 483.0 m³

ASEMAPIIRROS 1:500

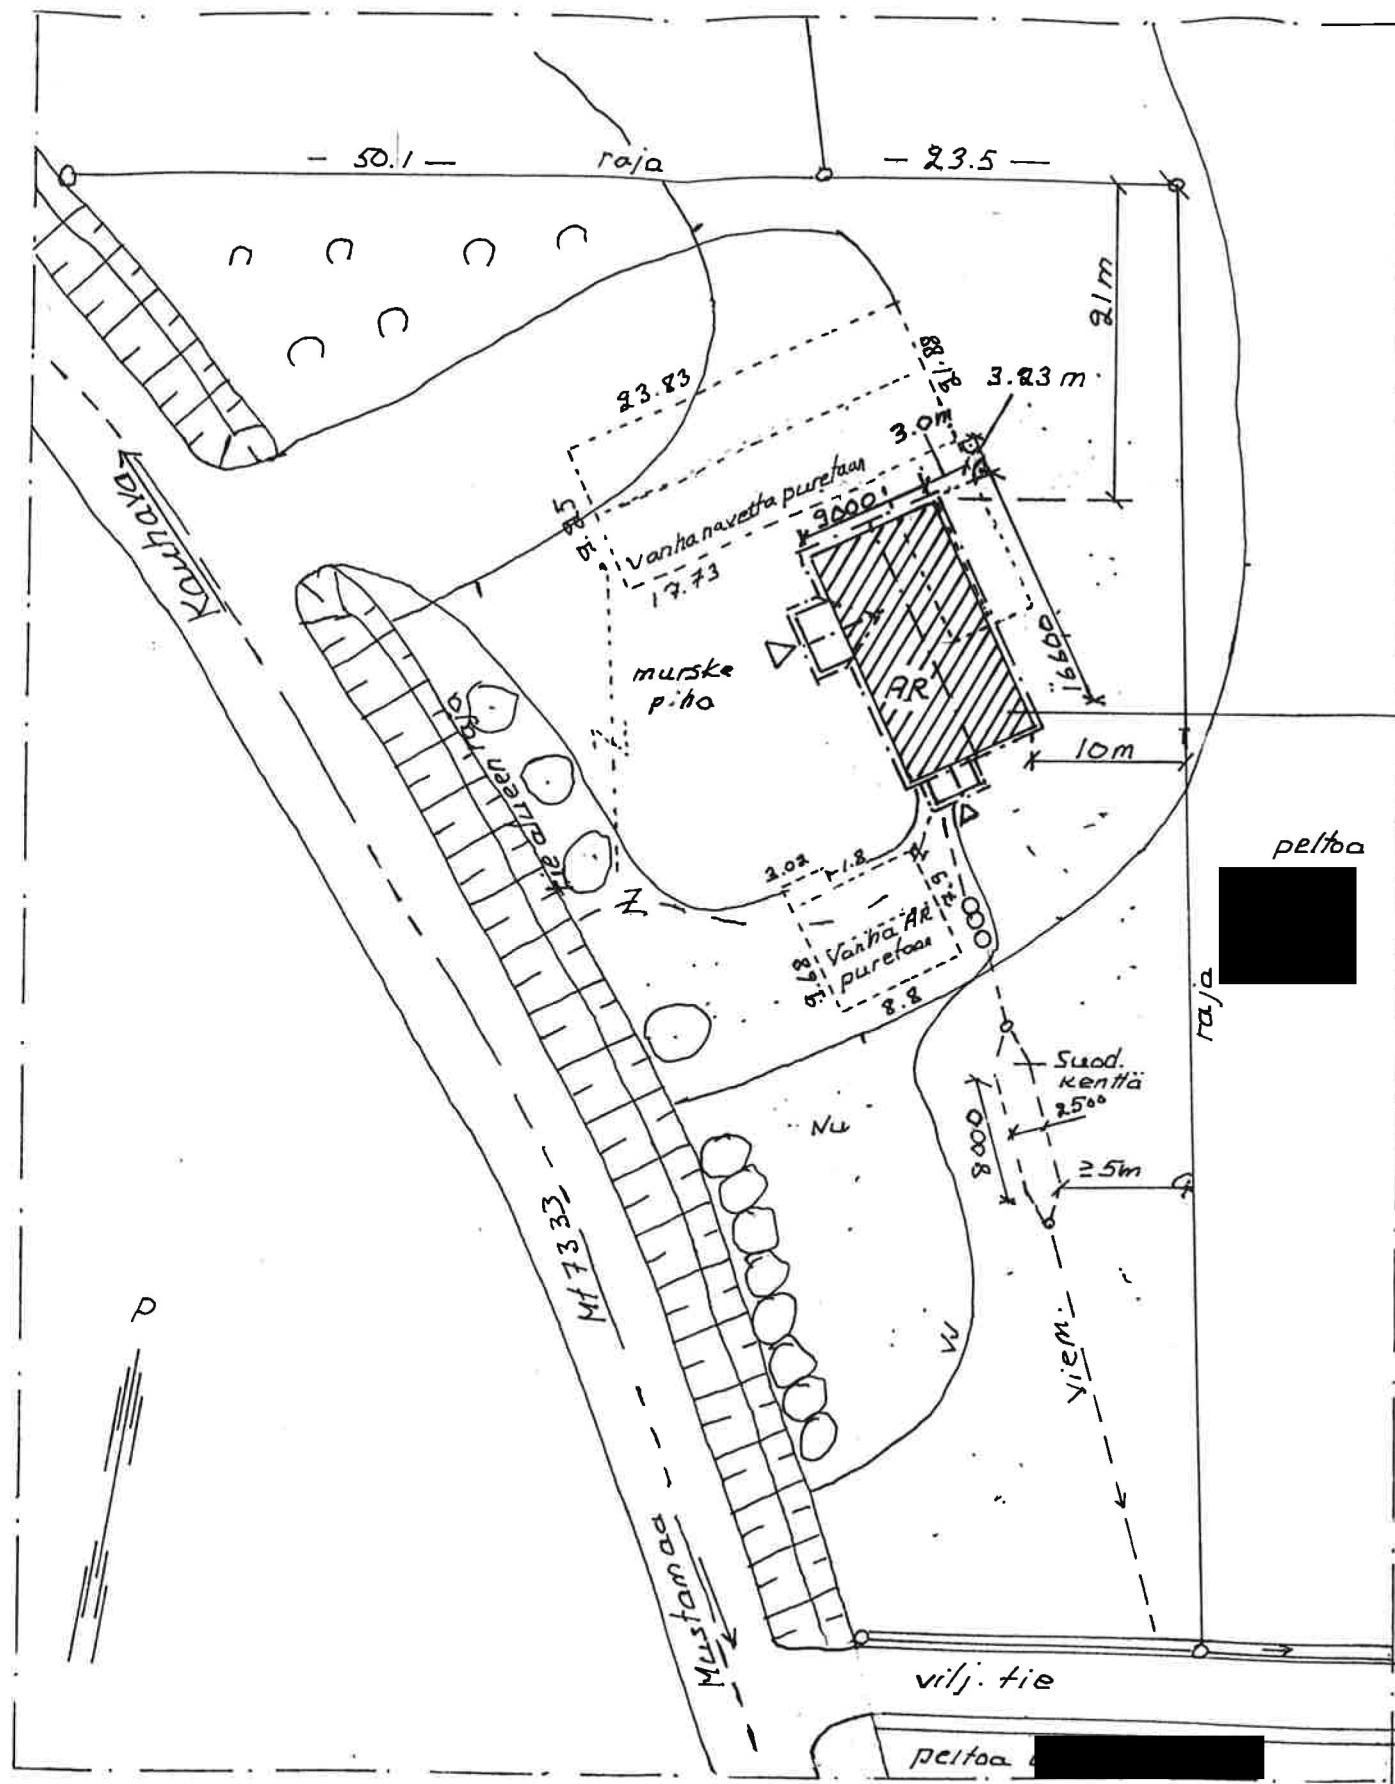

ASEMAPIIRROKSEN RAJAT PERUSTUVAT LIITTEENÄ OLEVAAN
TN: 2005-156328 KARTTAOTTEeseen, jonka muk. PYYKIT ON
MAASTOON RAKENNETTU.
RAJAT VIRALLISTUVAT MYÖHEMMIN PIDETTÄVÄSSÄ KOKOUKSESSA

TONTIN P_a = 8:32 4370 m²
8:33 100 m²
4470 m²

RAKENNETTAVA RAK. KERROS P. = RAK. POHJA P. = 152.0 m²

HUOM!
UUDISRAKENNUKSEN PÄÄDYT
PURETTAVAN NAVETAN SEINÄLINJANSUUNTAISET

RAKENNUSLUPA nro	21/2007
TOIMENPIDELUPA	
nro	1
MYÖNNETTY PV.	18 KK 4 V 2007

Rakennuslautakunta nro: 21/2007
Saapunut 3/4 2007

KAUHAVA. ORAVA	
UUDISRAKENNUS	MUUTOS PÄÄPIIRUSTUS
AR, OMAKOTITALO	ASEMAPIIRROS 1:500
KAUHAVA 3.4. 2007	
RI MARKKU HALMESMÄKI	