


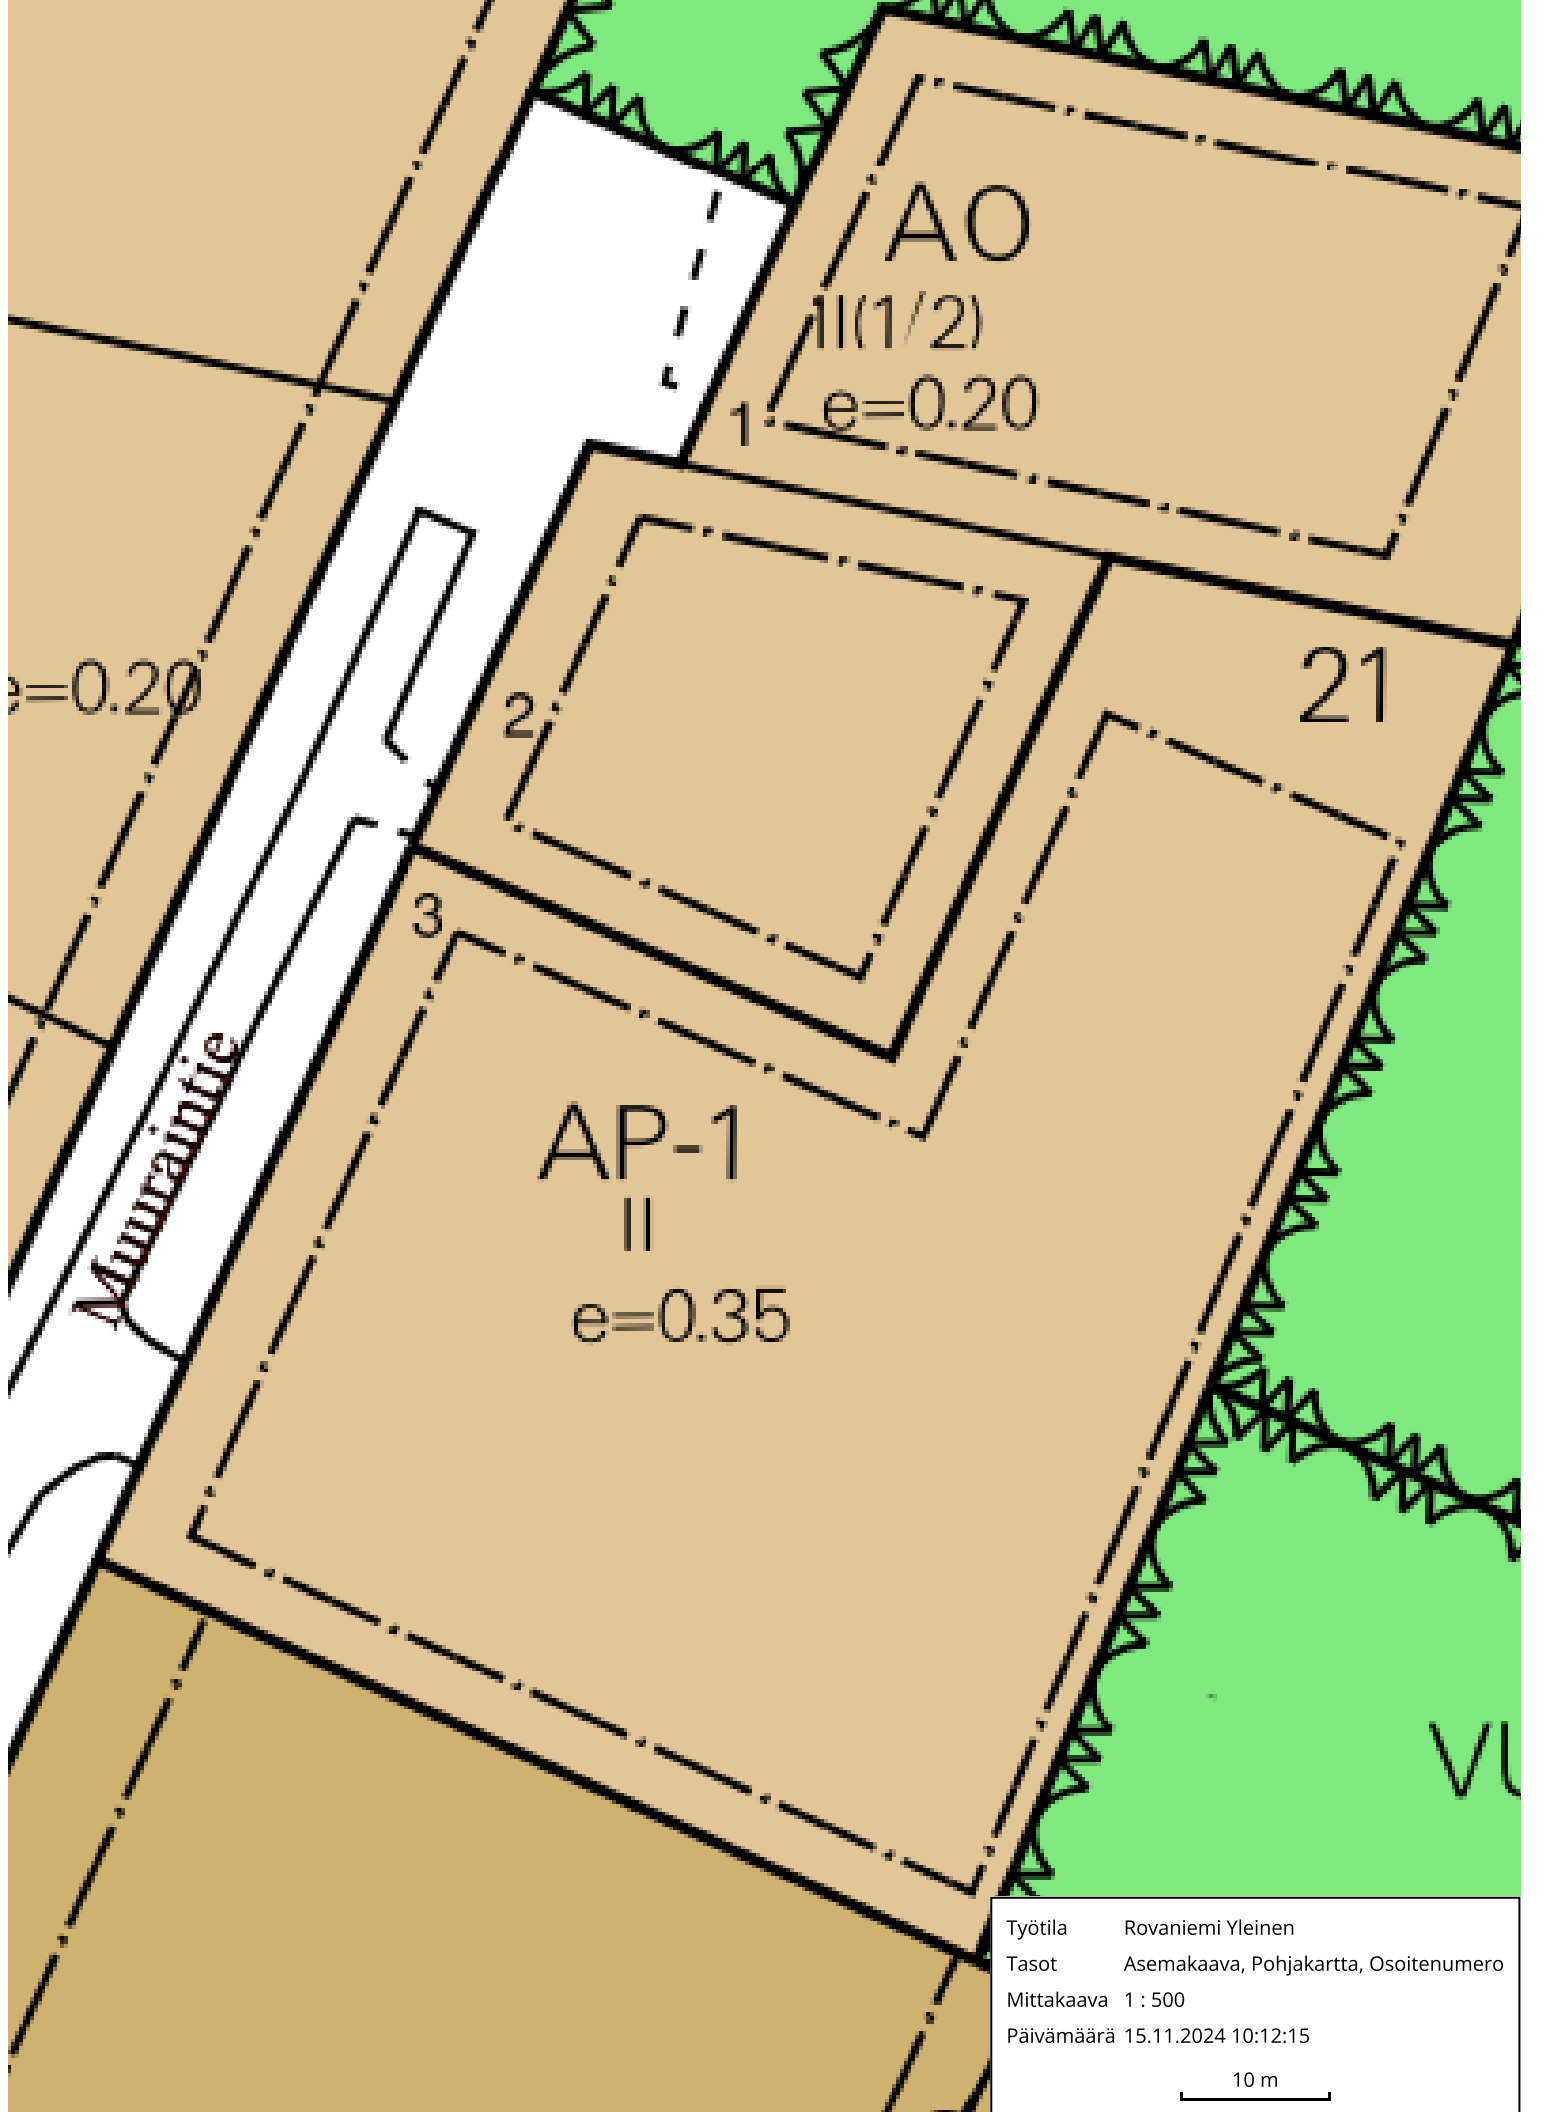

Työtila	Rovaniemi Yleinen
Tasot	Asemakaava, Pohjakartta, Osoitenumero
Mittakaava	1 : 500
Päivämäärä	15.11.2024 10:12:15
10 m	