


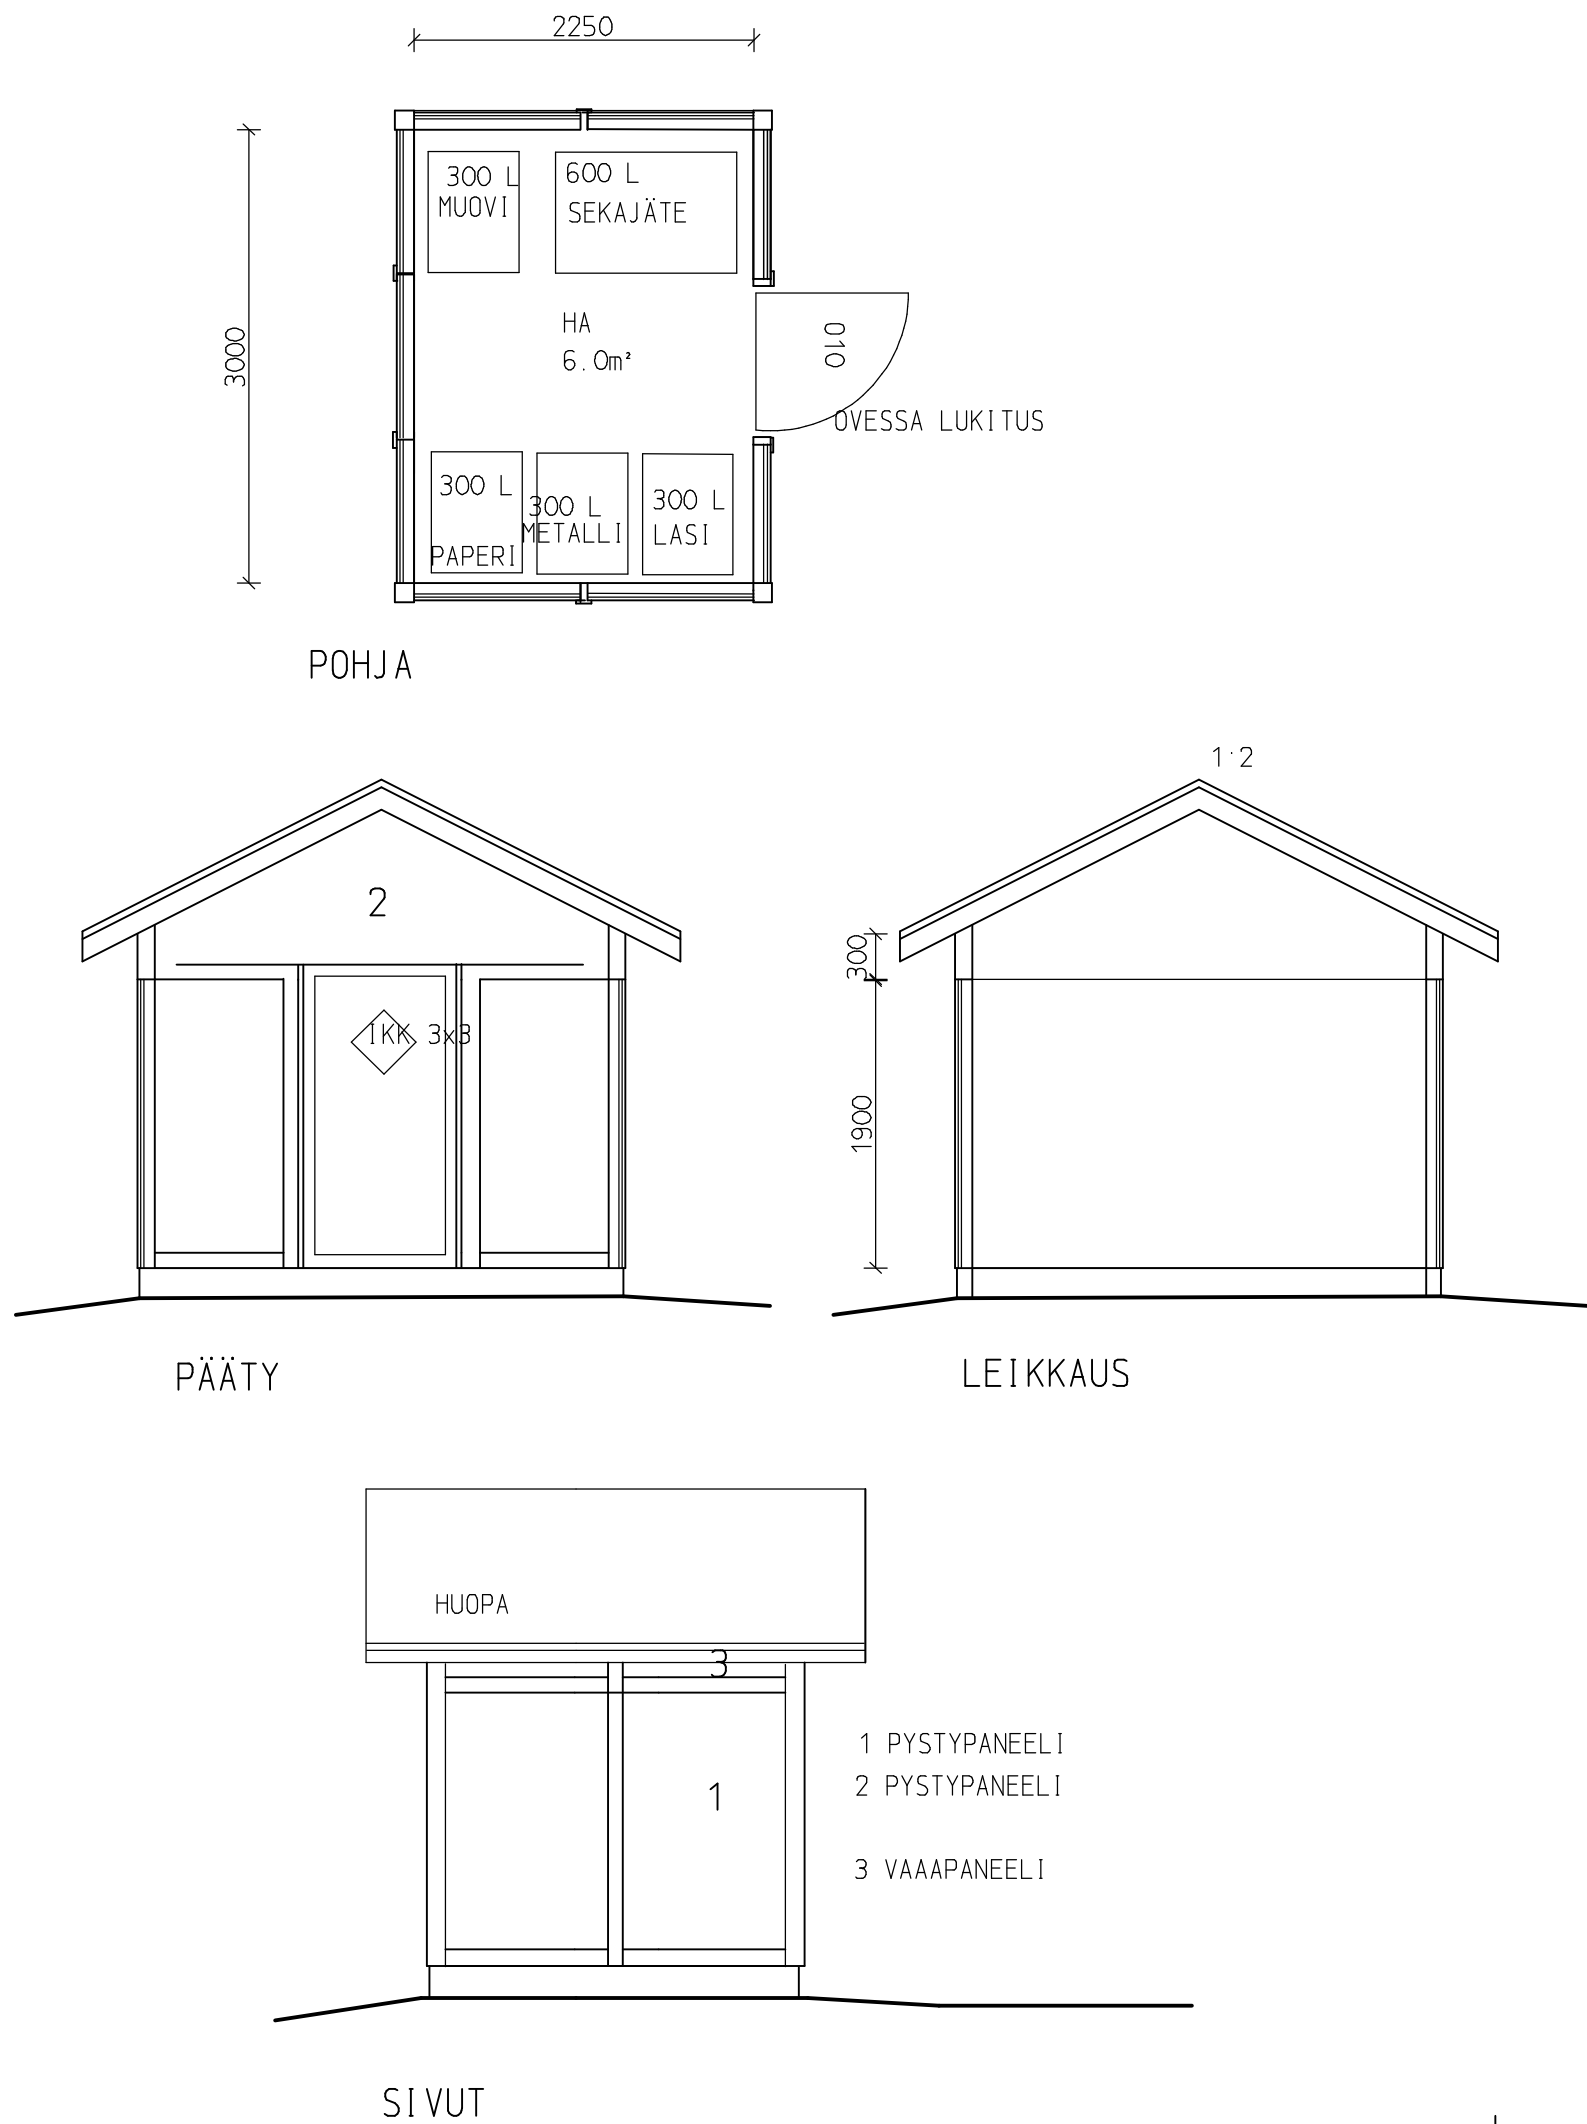

K. osa/Kylä	Kartteli/Tila	Tontti/Rn:o	Viranomaisen arkistointimerkintäjä varten	
	564			
Rakennustoimenpide			Piirustustaji	Juoks.n:o
UUDISRAKENNUS			TYÖPIIRUSTUS	
Rakennuskohteen nimi ja osoite			Piirustuksen sisältö	Mittakaavat
PÄIVÄKOTI, VARASTO			POHJA, LEIKKAUS JA JULKISIVUT	1:50
Suunnittelijan nimi, päiväys ja allekirjoitus			Suunnitteluala, työn numero ja piirustuksen numero	Muutos
ROVANIEMEN KAUPUNKI TILAPALVELU				