




- IKKUNAT
- 1 = L3x14 • 115x14
 - 2 = L3x14 • 115x14
 - 3 = L3x14 • 112x14
 - 5 = L3x14 • 19x14
 - 6 = L3x6 • 115x6

IV-KH koko tarkistettu 03.03.2000
 VALMISTUSKEITTIÖ MUUTETTU JAKELUKEITTIÖKSI 10.02.2000

Projekti MUUROLA IV-KH	Arkkitehti PÄÄPIIRUSTUS	Maailmanmittainen PÄÄPIIRUSTUS	1:50
ROi MLK Talonrakennustoimisto RoI 27.08.1997	ARX IV-KH ARK 01		

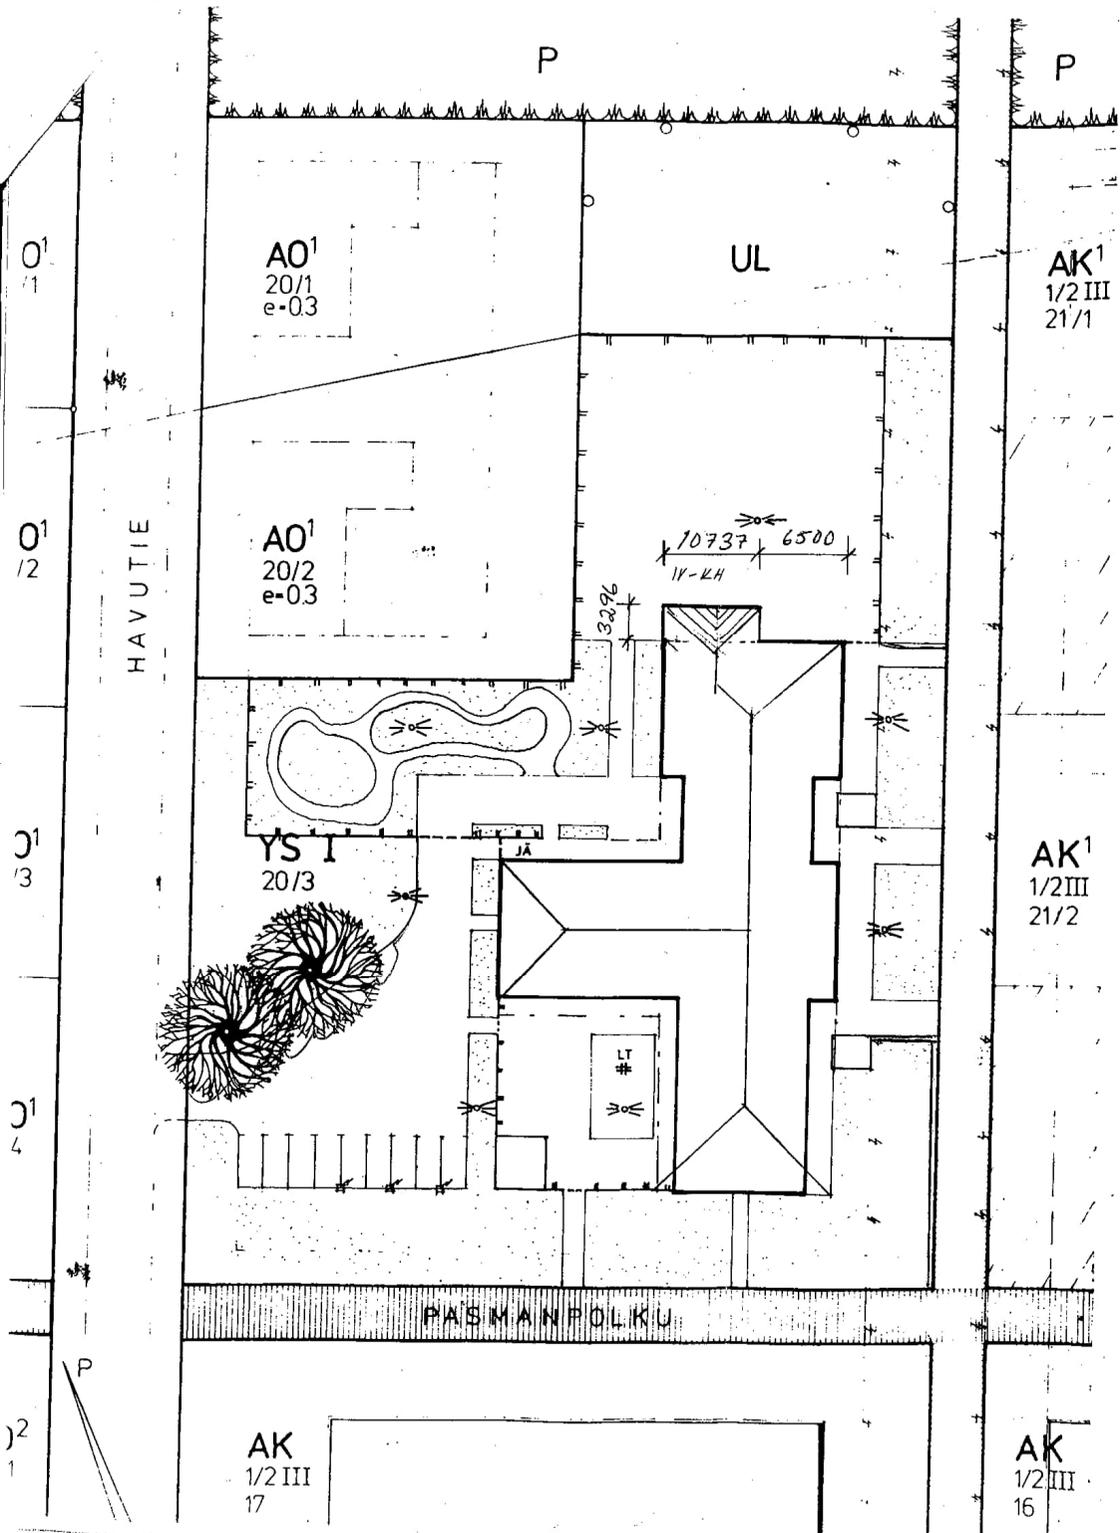


- VALAISINPYLVÄS
- AUTOLÄMM. Pylväs
- AITA
- PORTTI


HA 30,0 m²
 KA 35,4 m²
 TILAV 110 m³

IV-KH 28.08.1997 Kaisa Tuomi-lehto


K. OSA KYLÄ	ORTTELI TILA	LOMITE R.N. O	ZIRANOMAISTEN ARVISTOMERKITÖJÄ VARTEN
MUROLA	20	3	
RAKENNUSLOIMENPIDE	UUDISRAKENNUS		PIIRUSTUSLAIJI
			PÄÄPIRUSTUS
RAKENNUSKOITTEEN NIMI JA OSOITE			PIIRUSTUKSEN SISÄLTÖ
PÄIVÄKOTI MUROLA			ASEMAPIIRROS
HAVUTIE			
97140 MUROLA			1:500
PAIVÄYS JA ALLEKIRJOITUS	16.05.78		SUUNNITTELUALA TYÖN O. PIIRUSTUS N. O
			ARK
			RO1 MLK / TAL. RAK. ISTO

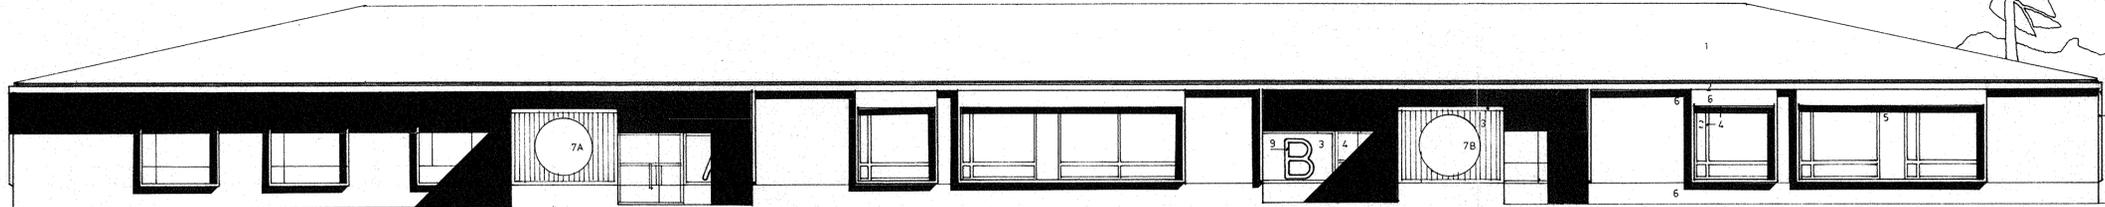


ITÄÄN

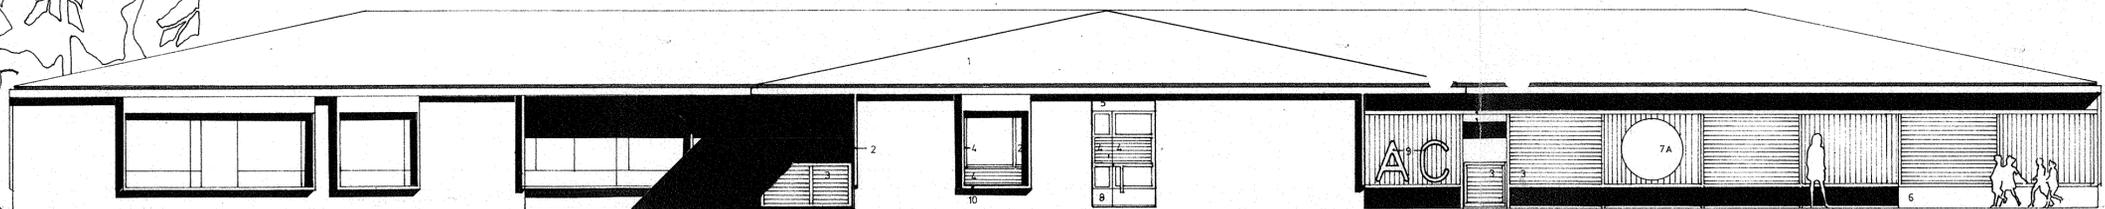

LÄNTEEN

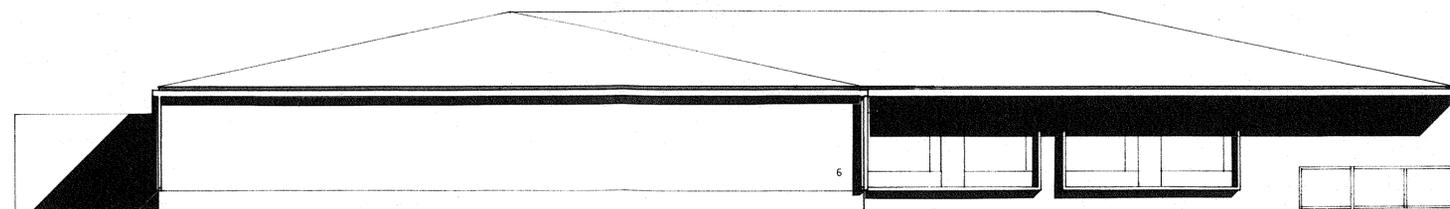

POHJOISEEN

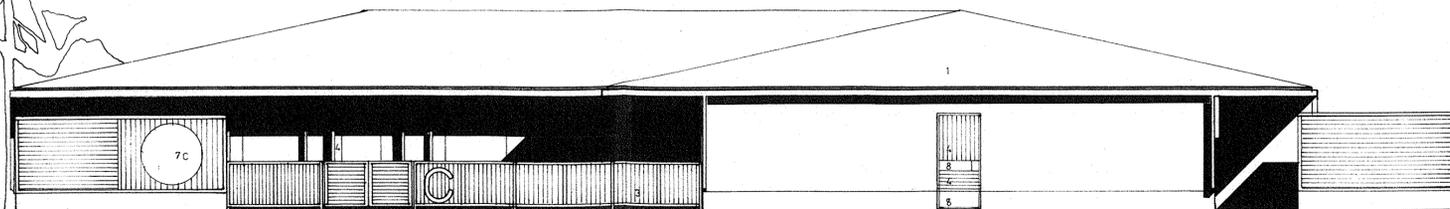



ETELÄÄN

- | | |
|----------------------------------|---------------------------------|
| 1 MINERIT TUPLAVARTTI RR | PANSSARIHAALI 296 |
| 2 GALV. PELTI, AL. TAI TERÄSPROF | LAPPSET |
| 3 PAINEKYLLÄSTETTY PUU | PINOTEX 4 |
| 4 LAHOUSUJASIVELTY PUU | PIKA-TEHO 187 |
| 5 MAALATTU VANERI | KEMITEX TAI GEN-COAT, VALKOINEN |
| 6 TIILI, BETONI TAI VANERI | A-KELT, B- PUN, C- ORANSSI |
| 7 GLASAL 8 MM | ALUMIINI |
| 8 AL-LEVY STUCCO | PIKA-TEHO, MUSTA |
| 9 MAALATTU KIRJAIN | PANSSARIHAALI, VALKOINEN |
| 10 GALV. PELTI | |

ROVANIEMEN MLK:n
RAKENNUSLAUTAKUNTA
luovutettu 6/10/22
M. Yli...
Ehdolla:

K. OSA/KYLA MUUROLA	KORTTELI/TILA 20	TONTTI/VN. O 3	VERANOMAISTEN ARKISTOMERKINTÖJÄ VARTEN
RAKENNUSLOMENPIDE UUDISRAKENNUS	PÄÄPIIRUSTUS		JUOKS. N:O 5/5
RAKENNUSKOHTIEN NIMI JA OSOITE PÄIVÄKOTI MUUROLA HAYUTIE 97140 MUUROLA	SIVUT		1/100
PAIKAVS JA ALEKIRJOTUS ROVANIEMI 1977-09-01 RUOKASENKATU 10 96200 ROVANIEMI 20 PUH. 16 226	SUUNNITTELUALA, TYÖ N:O, PIIRUSTUS N:O ARK 5		MUUTOS

ARKKITEHTUURITOIMISTO HIILIVIRTA • PÄIVERÖINEN

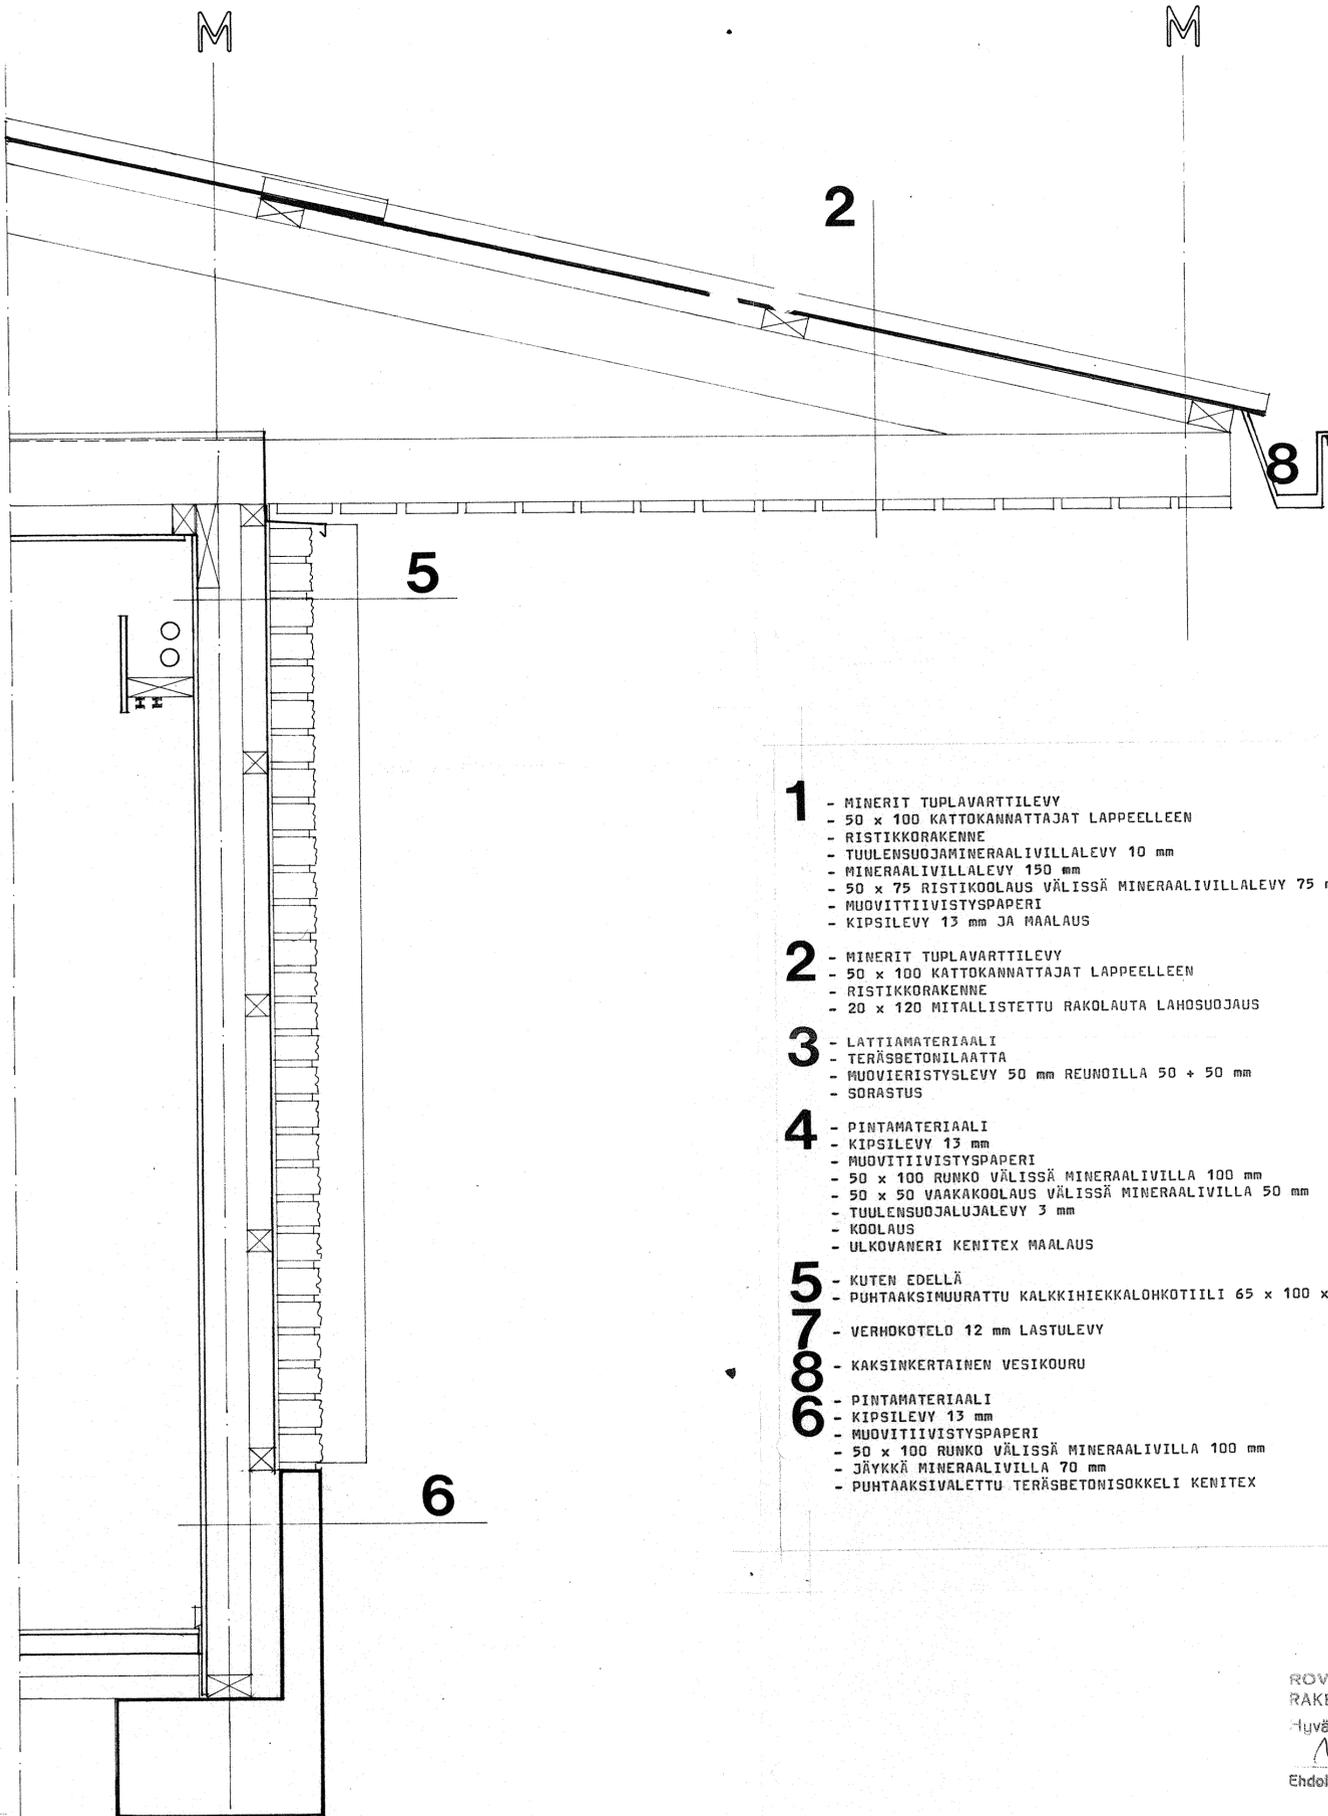
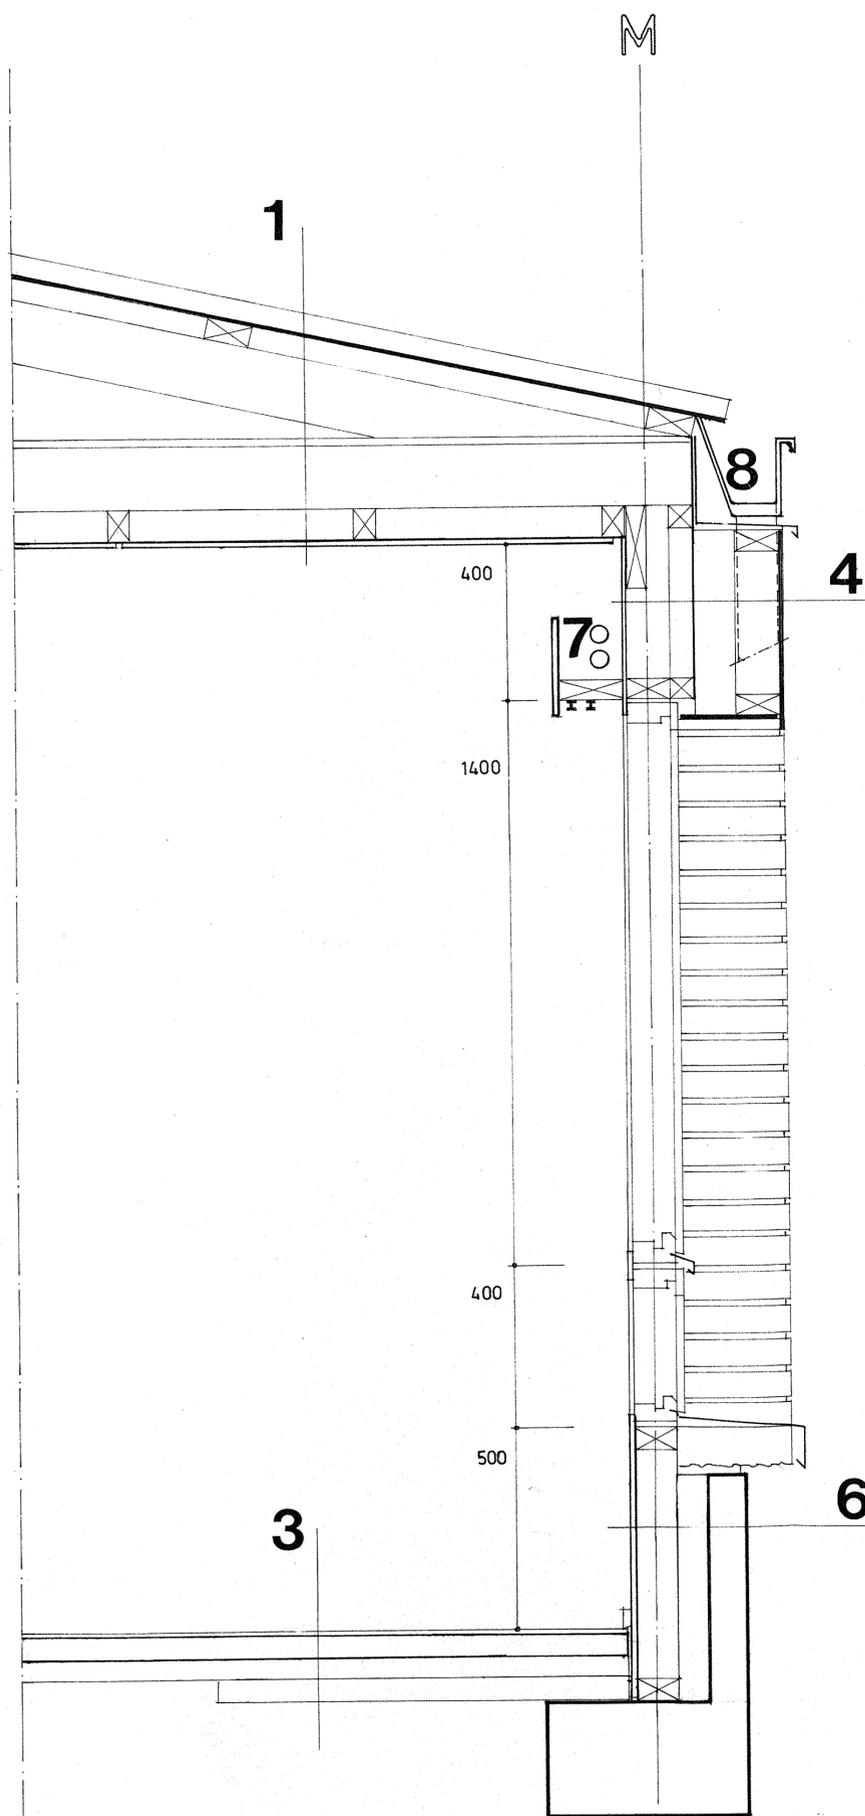


- 1** - MINERIT TUPLAVARTTILEVY
- 50 x 100 KATTOKANNATTAJAT LAPPEELLEEN
- RISTIKKORAKENNE
- TUULENSUOJAMINERAALIVILLALEVY 10 mm
- MINERAALIVILLALEVY 150 mm
- 50 x 75 RISTIKOOLAUS VÄLISSÄ MINERAALIVILLALEVY 75 mm
- MUOVITIIIVISTYSPAPERI
- KIPSILEVY 13 mm JA MAALAUUS
- 2** - MINERIT TUPLAVARTTILEVY
- 50 x 100 KATTOKANNATTAJAT LAPPEELLEEN
- RISTIKKORAKENNE
- 20 x 120 MITALLISTETTU RAKOLAUTA LAHOSUOJAUS
- 3** - LATTIAMATERIAALI
- TERÄSBETONILAATTA
- MUOVIERISTYSLEVY 50 mm REUNOILLA 50 + 50 mm
- SORASTUS
- 4** - PINTAMATERIAALI
- KIPSILEVY 13 mm
- MUOVITIIIVISTYSPAPERI
- 50 x 100 RUNKO VÄLISSÄ MINERAALIVILLA 100 mm
- 50 x 50 VAAKAKOOLAUS VÄLISSÄ MINERAALIVILLA 50 mm
- TUULENSUOJALUJALEVY 3 mm
- KOOLAUS
- ULKOVANERI KENITEX MAALAUUS
- 5** - KUTEN EDELLÄ
- PUHTAAKSIMUURATTU KALKKIHIIEKKALOHKOTIILI 65 x 100 x 270 mm KENITEX
- 7** - VERHOKOTTEL 12 mm LASTULEVY
- 8** - KAKSINKERTAINEN VESIKOURU
- 6** - PINTAMATERIAALI
- KIPSILEVY 13 mm
- MUOVITIIIVISTYSPAPERI
- 50 x 100 RUNKO VÄLISSÄ MINERAALIVILLA 100 mm
- JÄYKKÄ MINERAALIVILLA 70 mm
- PUHTAAKSIVALETTU TERÄSBETONISOKKELI KENITEX

ROVANIEMEN MLK:IN
RAKENNUSLAUTAKUNTA
Hyväksytty 6/10 1977
[Signature]
Ehdolla: -

K. OSAKYLIÄ MUUROLA	KORTTELIVILA 20	TONTTI/N. O 3	VIRANOMAISTEN ARKISTOMERKINTÖJÄ VARTEN
RAKENNUSLOMENPIDE UUDISRAKENNUS	PIIRUSTUSLAJI PÄÄPIIRUSTUS		JUOKS. N:O 4 / 5
RAKENNUSKOHTEEN NIMI JA OSOITE PÄIVÄKOTI MUUROLA HÄVUTIE 97140 MUUROLA	PIIRUSTUKSEN SISÄLTÖ SEINÄLEIKKAUS		1/10
PAIVÄYS JA ALLEKIRJOITUS ROVANIEMI 1977 09 01 RUOKASENKATU 10	ROVANIEMI 1977 09 01 RUOKASENKATU 10	PUH. 16 226	SUUNNITTELUALA, TYÖ N:O, PIIRUSTUS N:O ARK 4

ARKKITEHTUURITOIMISTO HIILIVIRTA · PÄIVERÖINEN

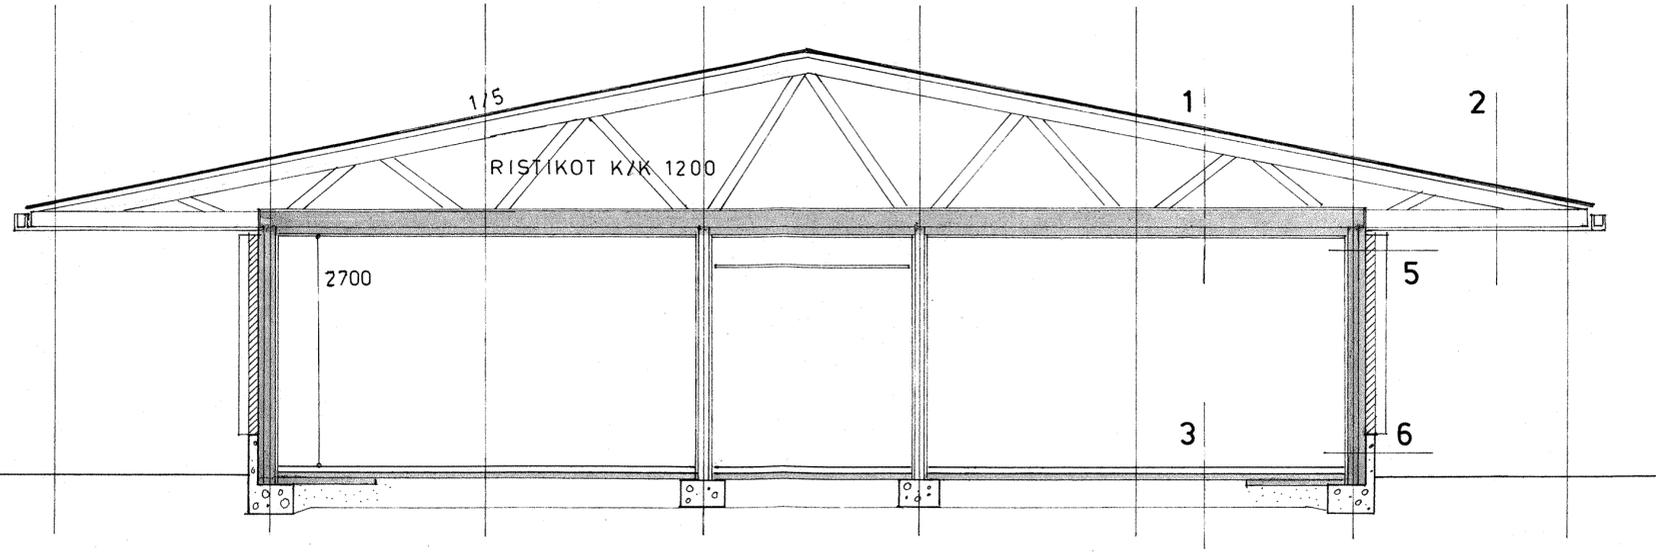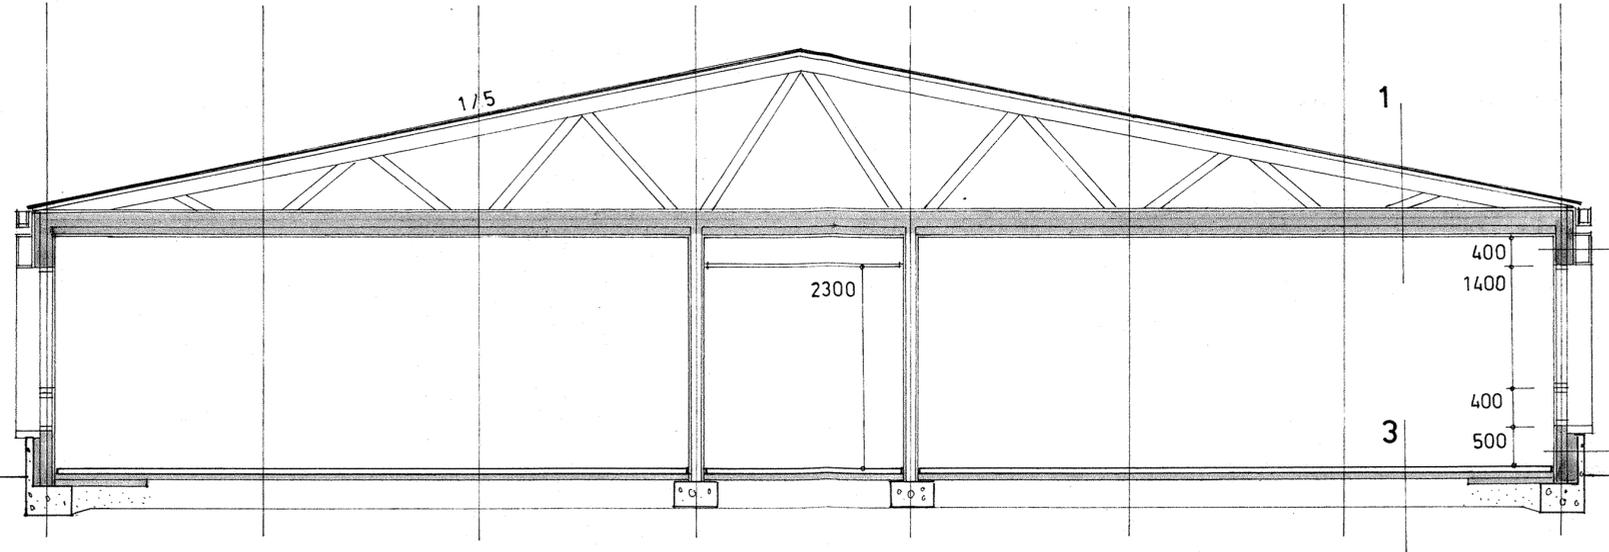

ROVANIEMEN MLK:N
 RAKENUSLAUTAKUNTA
 Hyväksytty 6/10 19 27
 [Signature]
 Ehdolla: -

K. OSA/NYLA MUUROLA	KORTTELI/TILA 20	TOINTI/RN: O 3	VIRANOMAISTEN ARKISTOMERKINTÖJÄ VARTEN
RAKENNUSLOMAKUNNAN UUDISRAKENNUS			PIIRUSTUSLAJI PÄÄPIIRUSTUS
RAKENNUSKOHTIEN NIMI JA OSOITE PÄIVÄKOTI MUUROLA HAYUTE 97140 MUUROLA			PIIRUSTUKSEN SISÄLTÖ LEIKKAUKSIA
PÄIVÄYS JA ALLEKIRJOITUS ROVANIEMI 1577 09 01 RUOKASENKATU 10	1577 09 01 96 200 ROVANIEMI 20	PUH. 16 226	SUUNNITTELUALA, TYÖ N: O, PIIRUSTUS N: O ARK 3

ARKKITEHTUURITOIMISTO HIILIVIRTA · PÄIVERÖINEN