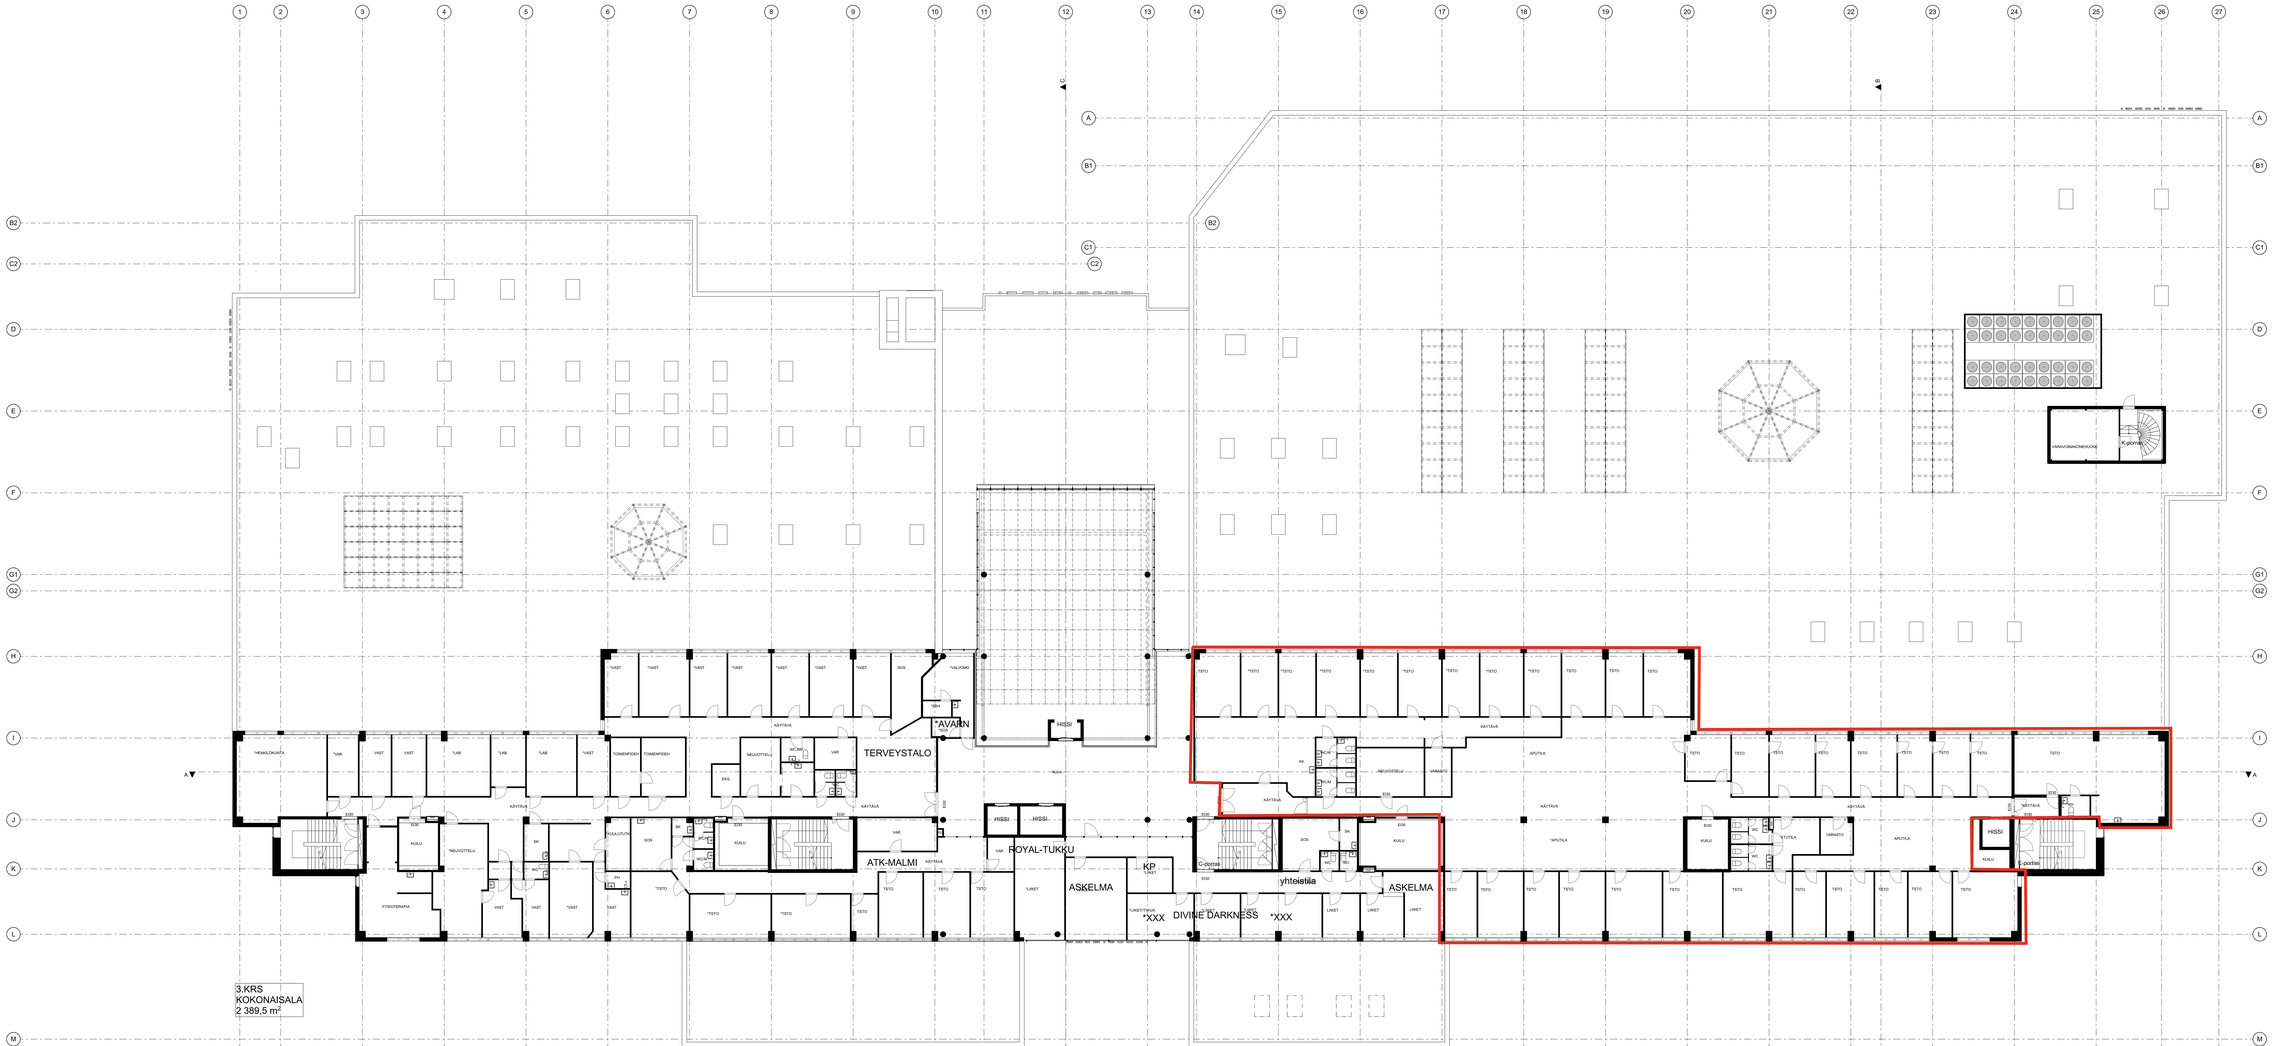

3.KRS
KOKONAISALA
2 389,5 m²

*** TILANIMI = TILOJA EI PÄÄSTY INVENTOIMAAN**

Muutos	Korvaa	Lisän	Poistu
A	Uudelleen pohellyt inventaisu, vain lähtöhmyllaisen tarkistuksesen	1	OP 09.12.2020

Käyttöoikeuskohde: 38	Korttelitaso: 3810B	Tontti/Rno: 8	Inventoimaton arkistoinventoitsija varten
Rakennuspaikan osoite(kerrot):			Piirustustyyp: / Jonka nro
Inventoimaton rinnn ja osoite			Piirustuksen nimi: Pohjapiirustus 3.krs
Malmintori Malminkauppatie 18 00700 Helsinki			Mittakaava: 1:100
Suunnittelutoimisto lestol			
Cadpoint Oy Mannerheimintie 15 B 00100 Helsinki	p. 0400627116 e. info@cadpoint.fi		
Piirtäjä:	Suunnittelija:	Tarkastaen:	
Päiväys: 10.12.2020	Vastuullinen suunnittelija:		Suunnittelusta ja piirustuksiemen Muoto: ARK 003-4 A

Tiedosto: Q:\CP TIEDOLLA\ 1111 - Malmi\Jussi Rissa\1 INVIMAN\3 TP Jussi Rissa\Jussi Rissa.dwg