



6.5.2025 15:30:29

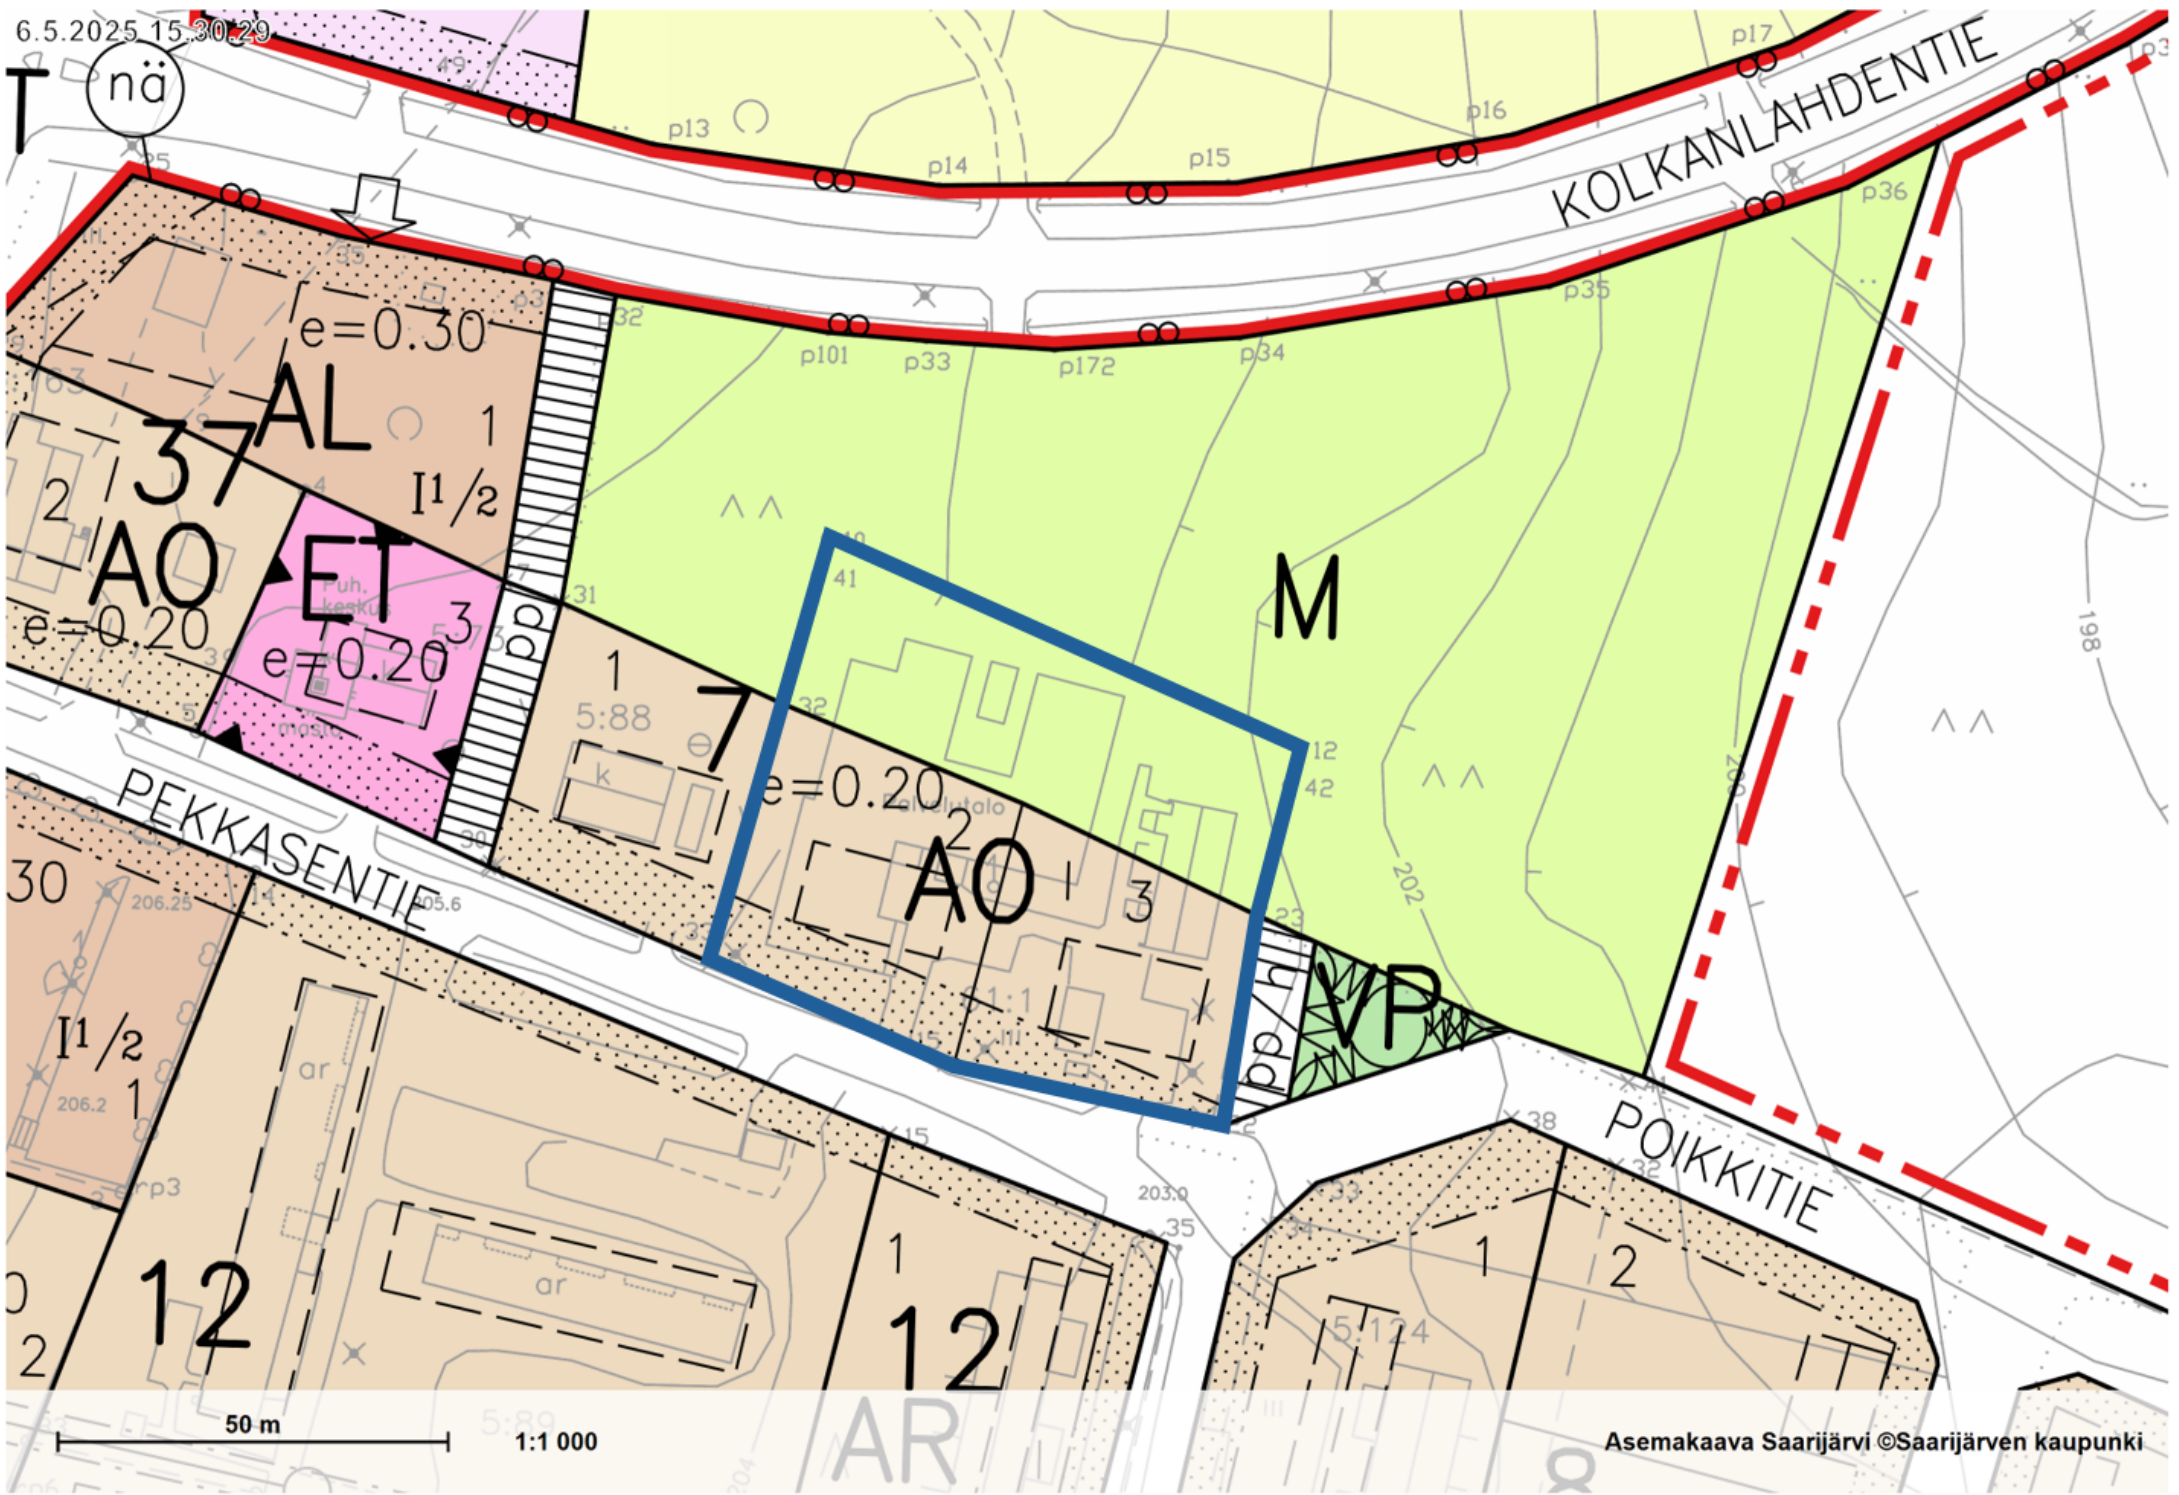


PYLKÖNMÄKI


KIRKONSEUDUN RAKENNUSKAAVAN MUUTOS JA LAAJENNUS

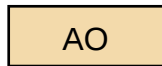

ERILLISPIENTAJOJEN KORTTELIALUE

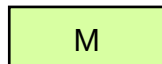

MAATALOUSALUE

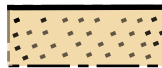

ISTUTETTAVA ALUEEN OSA

$e = 0,20$

TEHOKKUUSLUKU ELI KERROSALAN SUHDE
RAKENNUSPAIKAN PINTA-ALAAN



OHJEELLINEN PÄÄRAKENNUKSEN RAKENNUSALA



MYYTÄVÄ KIIINTEISTÖ