


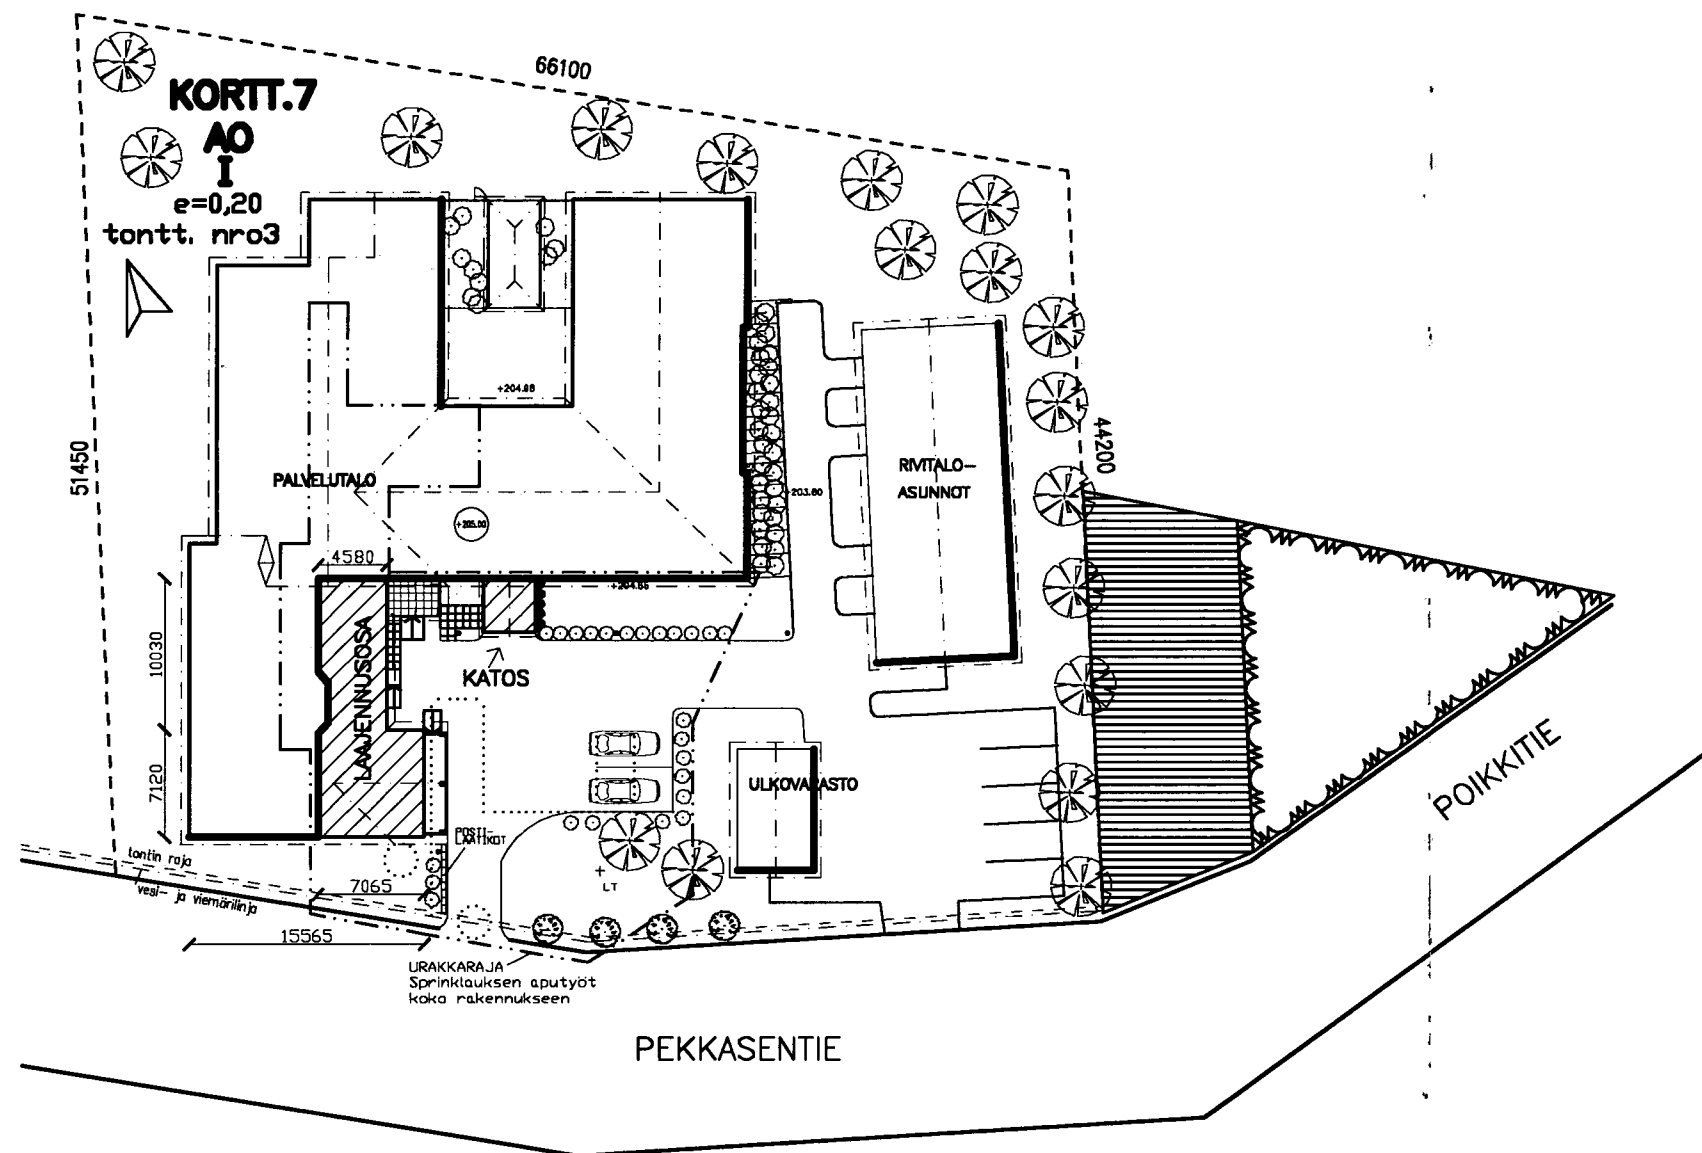

LAAJENNUKSEN TIEDOT:

Rakennuksen kerrosala laajenee 94m²
 Purettavan seinä- ja käytäväosan kerrosala 10m²
 Laajennusosa yht. kerrosala 104 m²

Rakennuksen huoneistoala laajenee 85 m² (sis iv-koneh.)
 Laajennusosan huoneistoala on 93,5 m²
 (purkualueet mukaan lukien)

Rakennuksen tilavuus laajenee 298 m³ (sis iv-koneh.)
 Laajennusosan tilavuus on 329,5 m³
 (purkualueet mukaan lukien)

ASEMPIIRROKSEN MERKINTÄJEN SELOSTUS:

⊙ ⊙	OLEMASSA OLEVAT PENSASISTUTUKSET	⊙	OLEMASSA OLEVA PUU
●●●●	ISTUTETTAVA KÖYNNÖS	⊙	KAADETTAVA PUU
▨	LAAJENNUS	+ LT	LIPPUTANGON PAIKKA
⊙	VANHA NURMIKON RAJAUS	⊙	UUSI PIHALAATOTUS
---	NYKYISTEN POSTILAATIKKOJEN UUSI SIJOITUSPAIKKA	⊙	OLEMASSA OLEVA LAATOTUS
		•	OLEMASSA OLEVA ULKOVALOPYLVÄS


MITAT ON
TARKISTETTAVA TYÖMAALLA!



Rakennuslupa nro: 5/05


myönnetty 26/4 2005

K.O.SA keskusta	KORTTELI/TILA 7	TONTTI/Rno 3	VIRANOMAISTEN MERKINTÖJÄ	
RAKENNUSLOPUN MERKINTÖJÄ			PIIRUSTUSLAJI	JUOKS.No
LAAJENNUS			PÄÄPIIRROS	
RAKENNUSKOHTAISEN NIMI JA OSOITE			PIIRUSTUKSEN SISÄLTÖ	MITTAKAAVAT
PALVELUTALO ILTARUUSKO			ASEMPIIRROS	1:500
Pekkasentie 1				
43440 Pyhäjärvi				
PYHÄJÄRVIN KUNTA			SUUN.ALAI	TYÖ No
Tekninen osasto			ARK	0105
Keskustie 49A				
43440 Pyhäjärvi				
Suunnittelija: arkkitehti Ulla-Maija Humppi, SAFA			PÄIVÄYS	YHT.HENK.
			11.3.2005	Arkkitehti Ulla-Maija Humppi

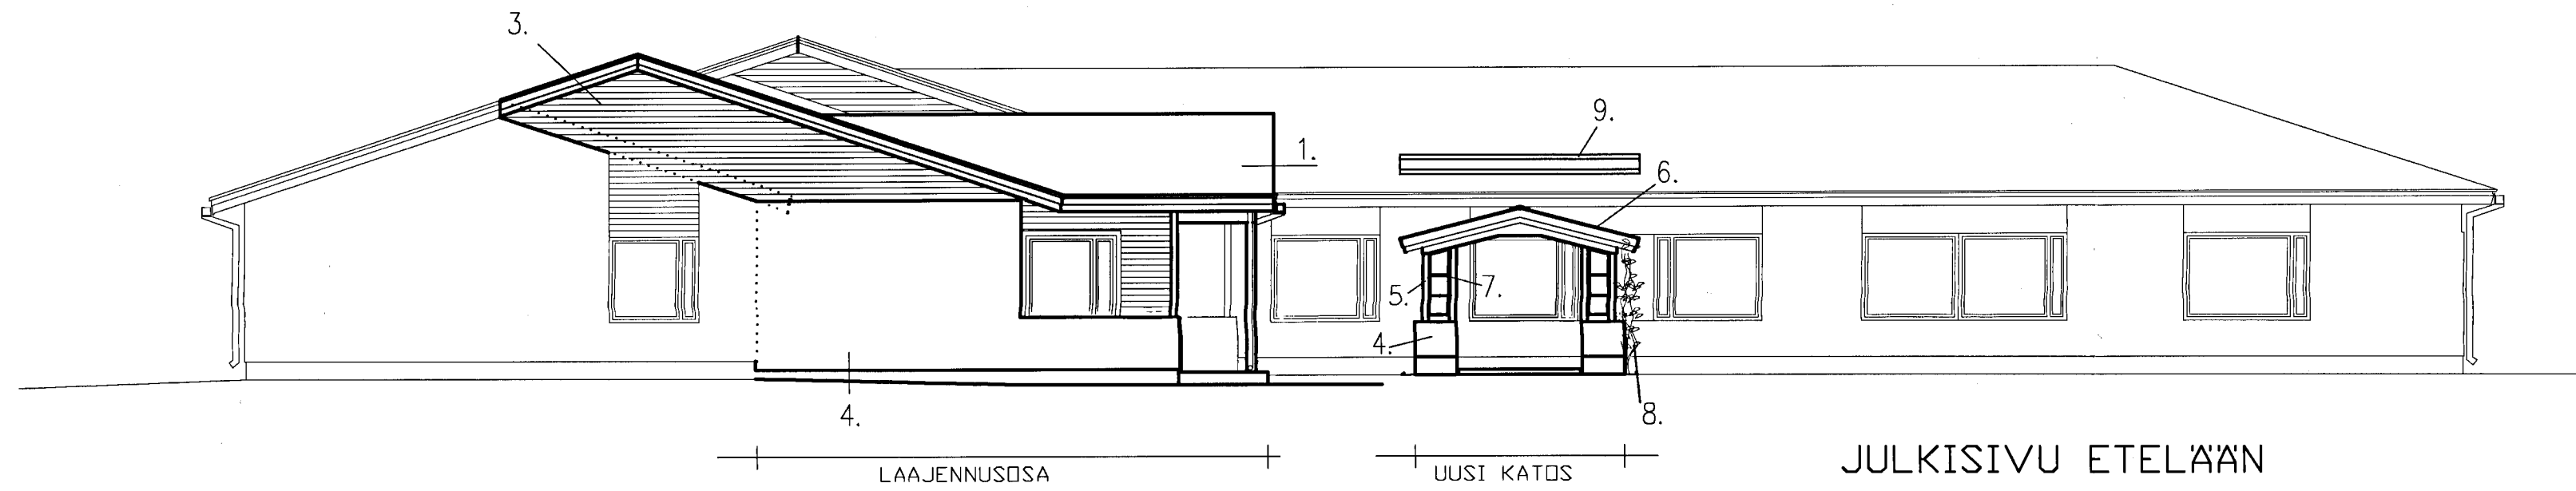

JULKISIVU ETELÄÄN

1. BETONITIILIKATE
2. PYSTYLAUTAVUOROUS
3. VAAKALAUDOITUS
4. TIILI
5. TERÄSPILARI, MAALATTU
6. VALOKATE, Keroplast
7. PUURISTIKKO (KASVEILLE), MAALATTU
8. ISTUTETTAVA KÖYNNÖSKASVI (Humala)
9. LUMIESTE

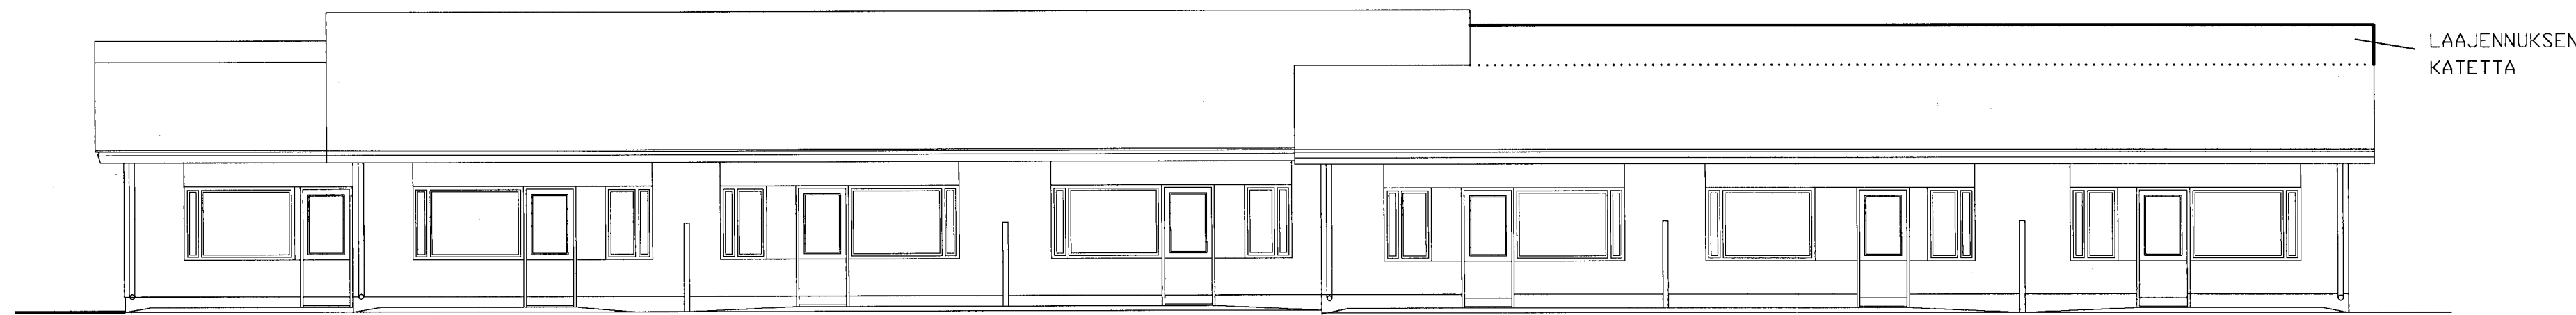



JULKISIVU LÄNTEEN

MITAT ON
TARKISTETTAVA TYÖMAALLA!




Rakennuslupa nro: 5/05
myönnetty 26/4 2005

K.Osa keskusta	KORTTELI/TILA 7	TONTTI/Rno 3	VIRANOMAISTEN MERKINTÖJÄ	
RAKENNUSLOPUNPIDE LAAJENNUS			PIIRUSTUSLaji PÄÄPIIRROS	JUOKS.No
RAKENNUSKOHTIEN NIMI JA OSOITE PALVELUTALO ILTARUSKO Pekkasentie 43440 Pyhäjärvi			PIIRUSTUKSEN SISÄLTÖ JULKISIVUT	MITTAKAAVAT 1:100
PYHÄJÄRVIN KUNTA Tekninen osasto Keskustie 49A 43440 Pyhäjärvi Suunnittelija: arkkitehti Ulla-Maija Humppi, SAFA			SUUNN. ALA ARK	TYÖ No 0105 PIIR.No 105 MUUTOS
Päiväys 11.3.2005			YHT.HENK. Arkkitehti Ulla-Maija Humppi	

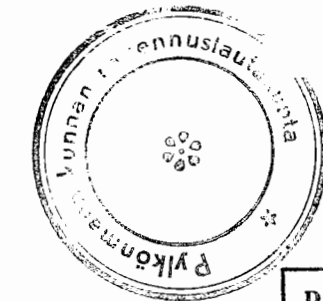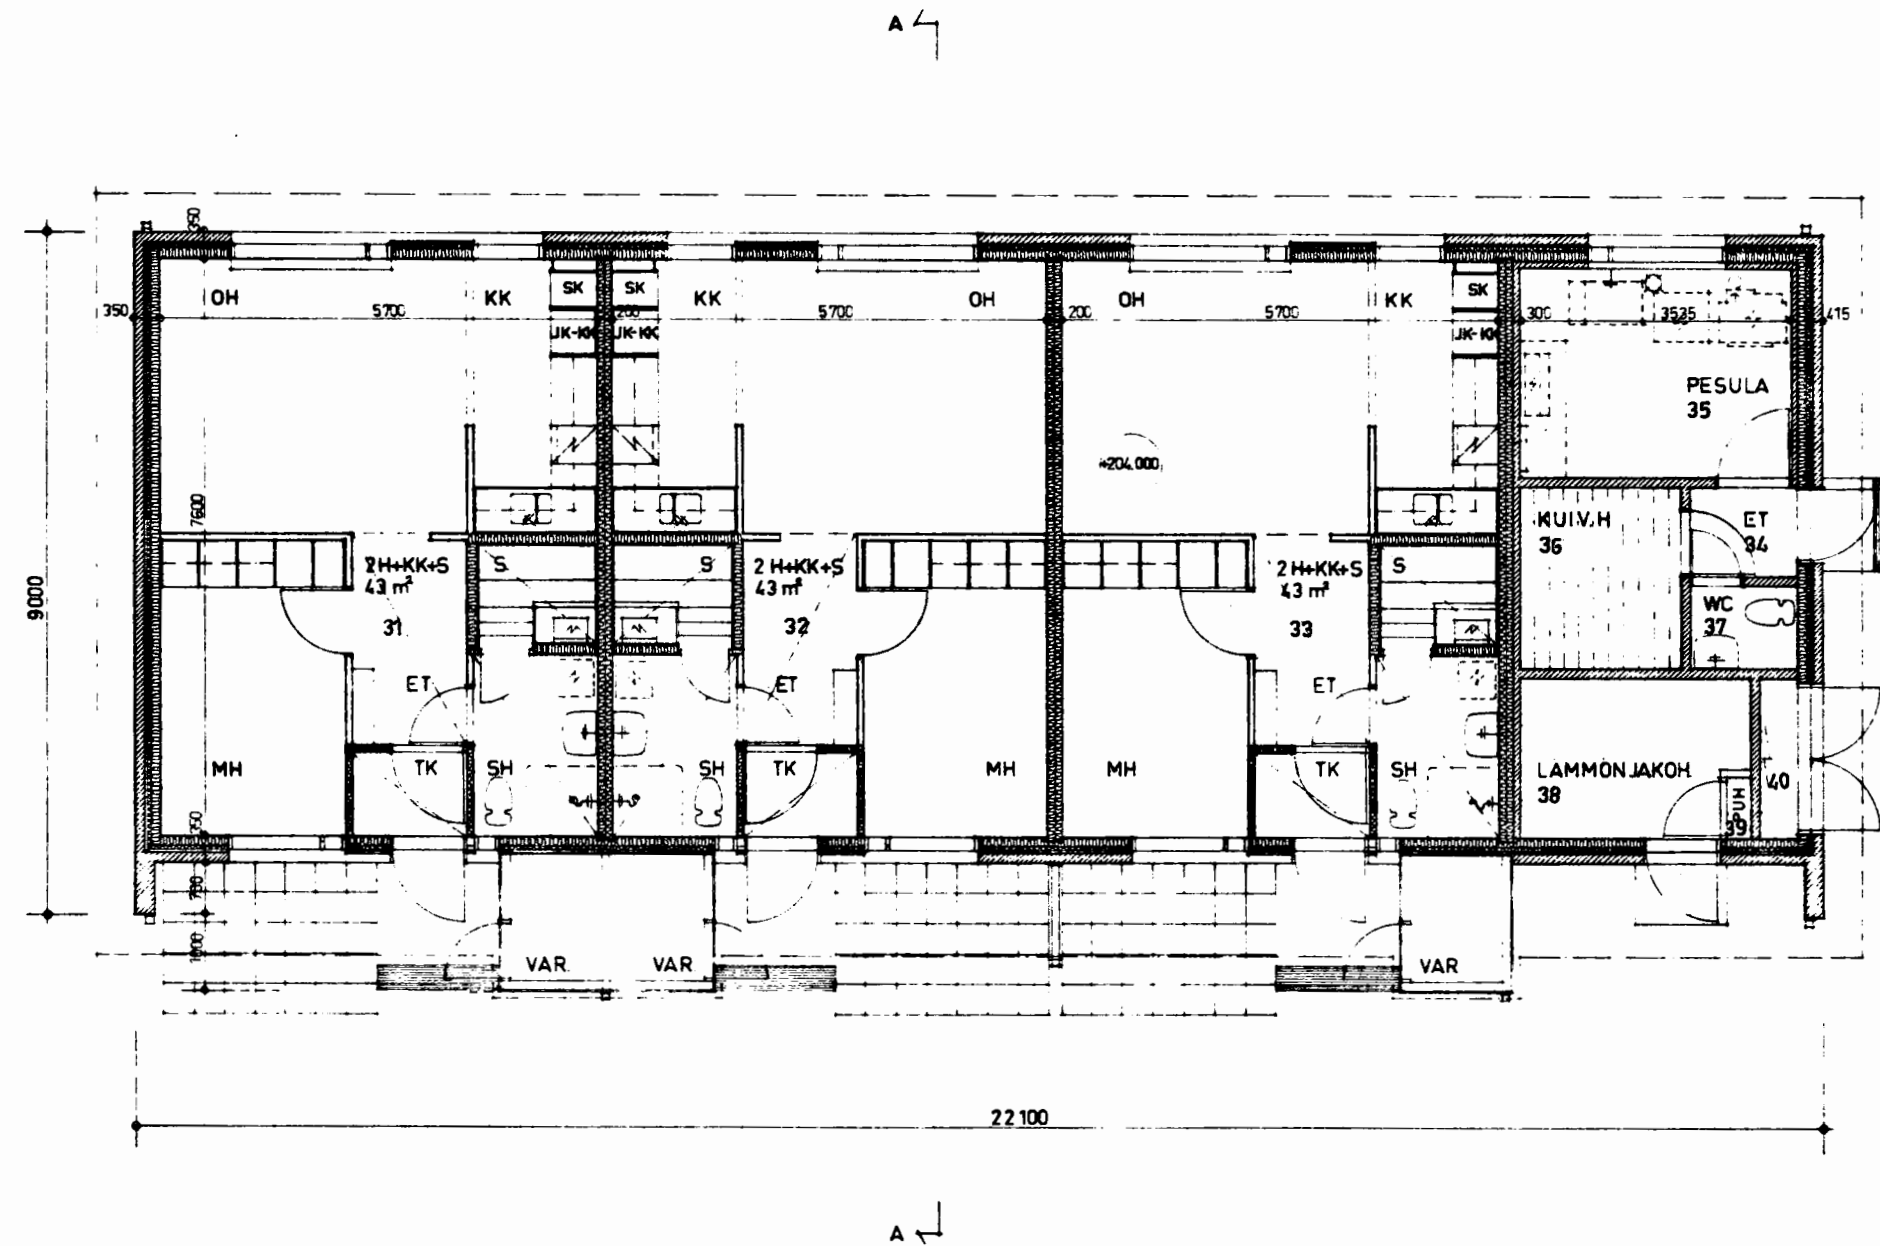


Rakennuslupa N:o 23
 myönnetty 1.10.1987


PAA PIIRUSTUS		PIIR.N:o	ARK 6
UUDISRAKENNUS PYLKÖNMÄEN KUNTA		KORTTELI 7	
INVALIDIEN PALVELUTALO, PYLKÖNMÄKI		TONTTI	
HENKILÖKUNNAN ASUINRAKENNUS			
POHJAPIIRROS		1 : 100	28.8.1987
			
ARKKITEHTUURITOIMISTO		OLLI VÄÄNÄNEN	
K OI V I K K O T I E 18 40250 JYVÄSKYLÄ 25		PUH. 941 - 674 873	

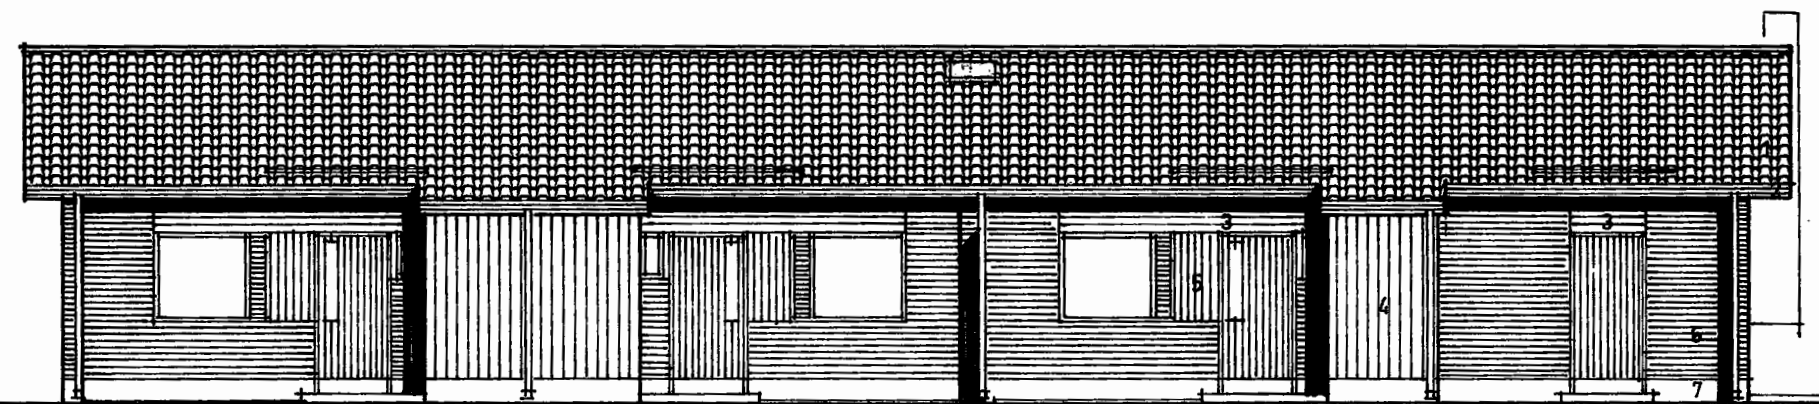


SIVU LÄNTEEN

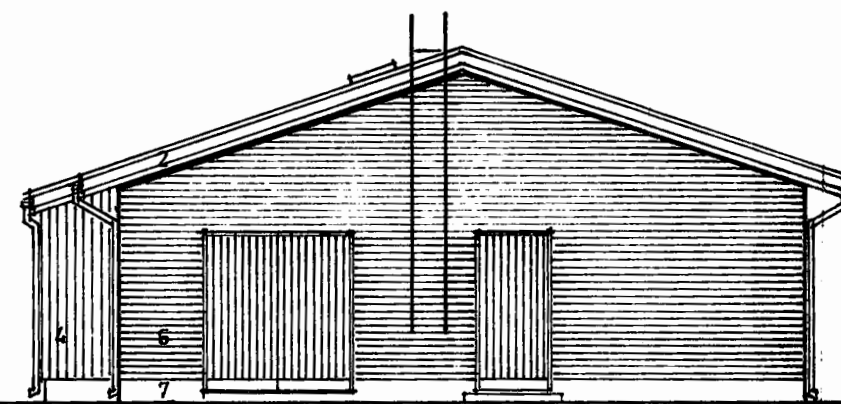


PÄÄTY ETELÄÄN

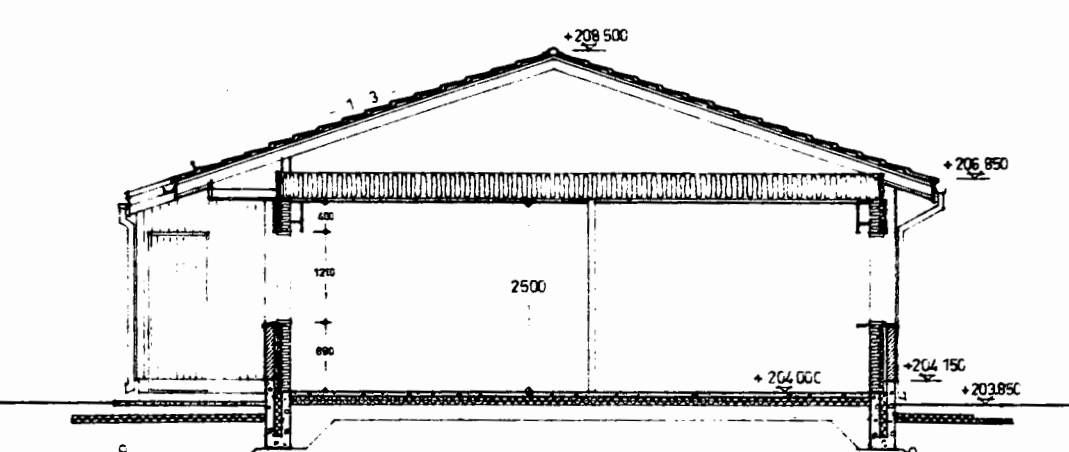

A - A

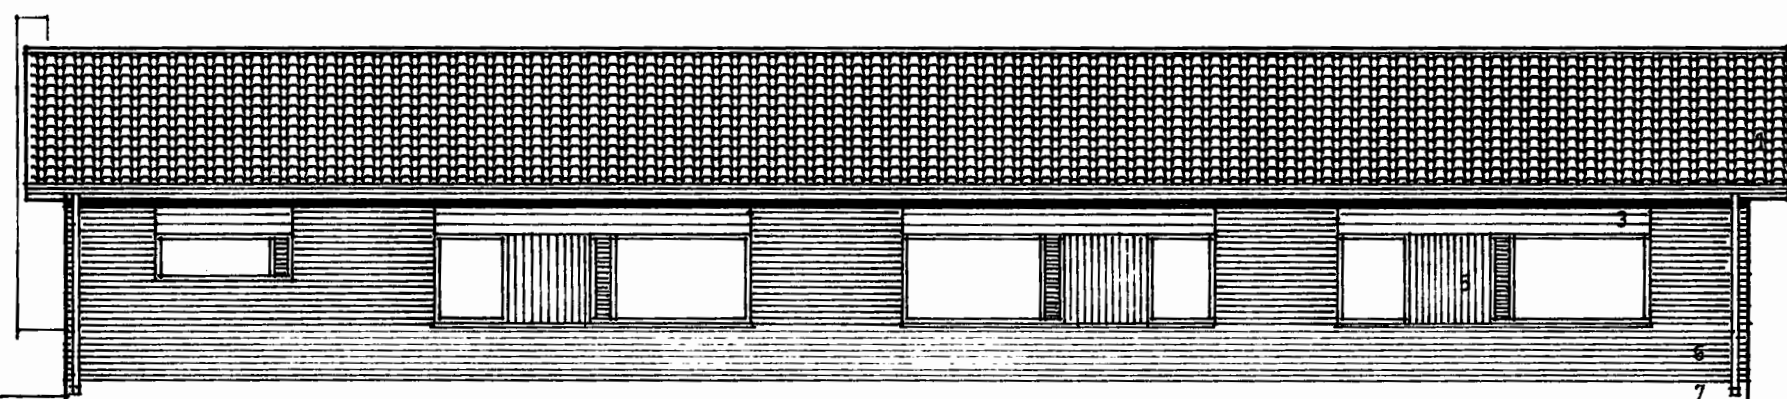


SIVU ITÄÄN

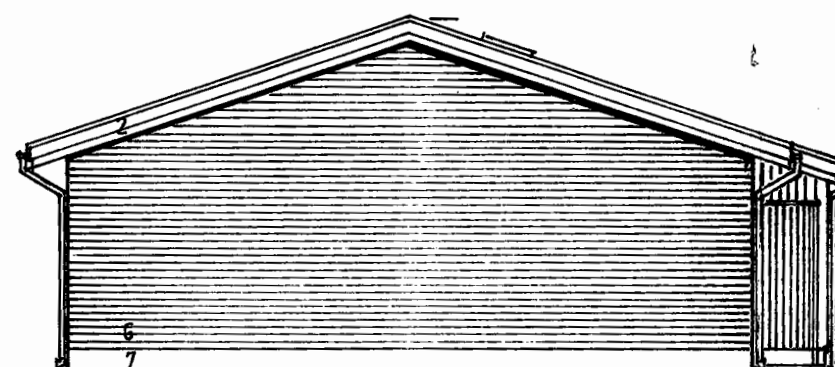


PÄÄTY POHJOISEEN







JULKISIVUMATERIAALIT:

1. TIILIKATE PUNAINEN
2. LAUTA, MAALATTU VALKOINEN
3. VAAKAVUORILAUTA, MAALATTU VALKOINEN
4. PYSTYVUORILAUTA, PEITT. PUUNSUOJA TIILENPUNAINEN
5. PYSTYPANELI HÖYLÄTTY, MAALATTU VALKOINEN
6. PUNATIILI PUHT. MUUR.
7. BETONI, MAALATTU HARMAA

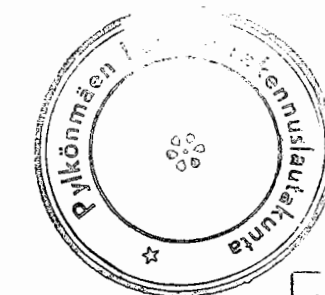


Rakennuslupa N:o 23
myönnetty 1/10/1987

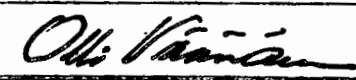PÄÄ PIIRUSTUS		PIIR. N:o	ARK 7
UUDISRAKENNUS PYLKÖNMÄEN KUNTA		KORTTELI 7	
INVALIDIEN PALVELUTALO, PYLKÖNMAKI		TONTTI	
HENKILÖKUNNAN ASUINRAKENNUS			
JULKISIVUT, LEIKKAUS		1 : 100	28.8.1987
			
ARKKITEHTUURITOIMISTO		OLLI VÄÄNÄNEN	
KOIVIKKOTIE 18 40250 JYVÄSKYLÄ 25		PUH. 941 - 674 873	

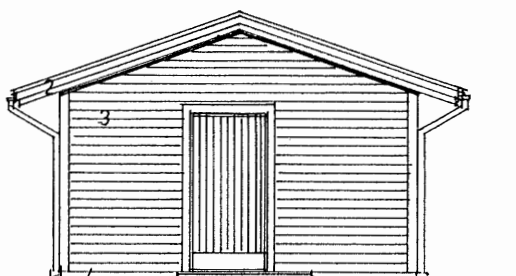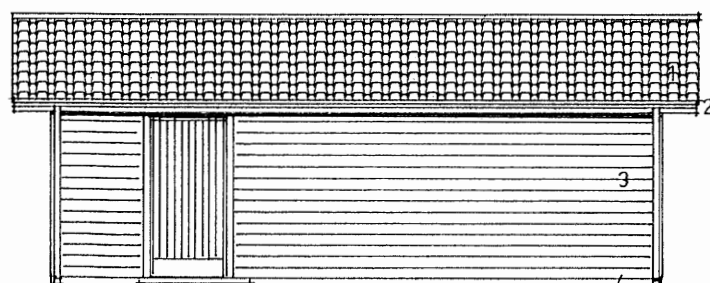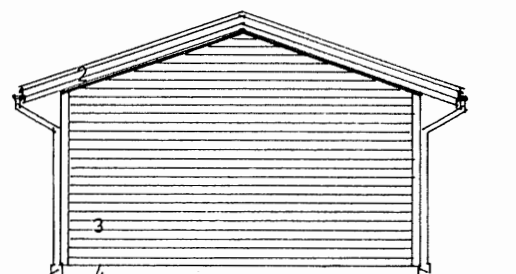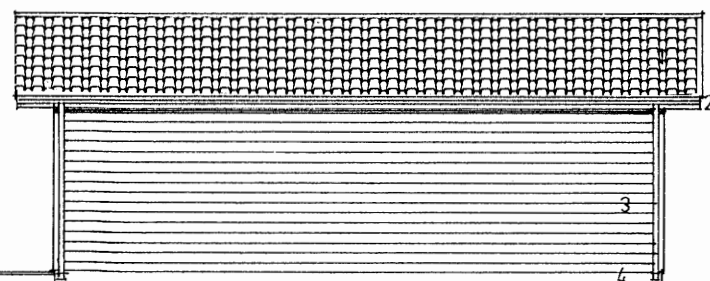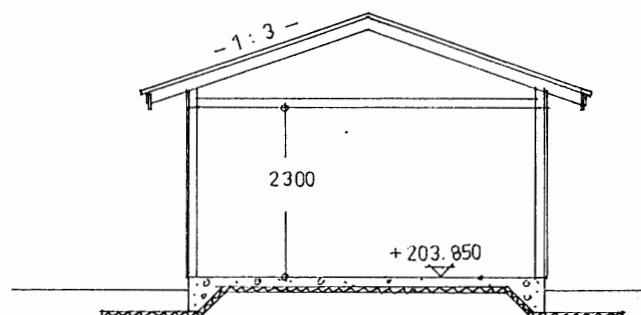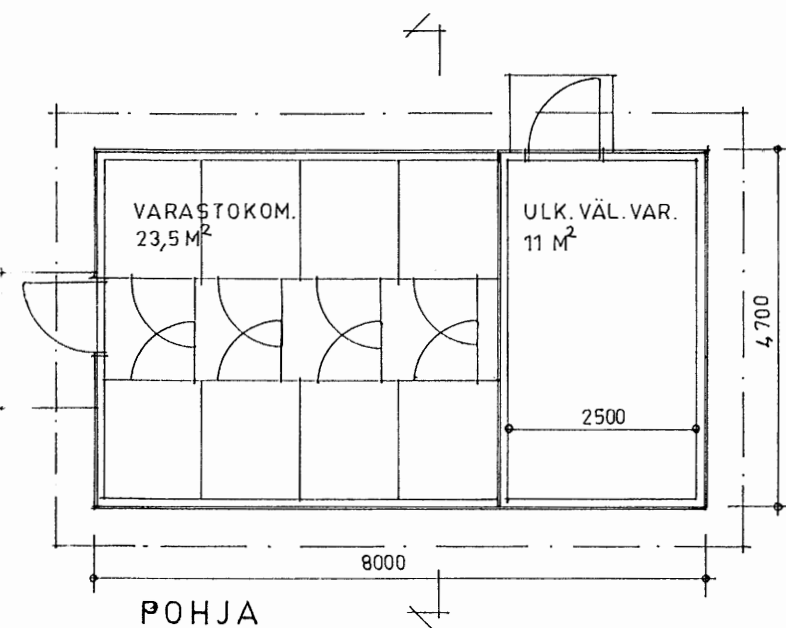

1. TIILIKATE
2. VAAKALAUTA, MAAL.
3. VAAKAVUORILAUTA, MAAL.
4. BETONI, MAAL

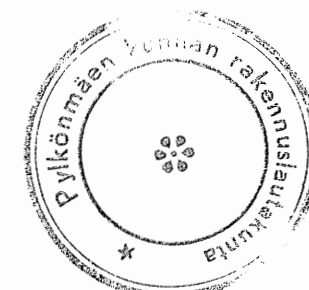

Rakennuslupa N:o 23
myönnetty 1/10 1987

PÄÄ PIIRUSTUS	PIIR. N:o	ARK 8
UUDISRAKENNUS PYLKÖNMÄEN KUNTA	KORTTELI 7	
	TONTTI	
INVALIDIEN PALVELUTALO, PYLKÖNMÄKI		
LÄMMITTÄMÄTÖN ULKOVARASTO		
POHJA, JULKISIVUT, LEIKKAUS	1 : 100	28.8.1987
Olli Väänänen		
ARKKITEHTUURITOIMISTO		OLLI VÄÄNÄNEN
KOIVIKKOTIE 18 40250 JYVÄSKYLÄ 25		PUH. 941 - 674873