
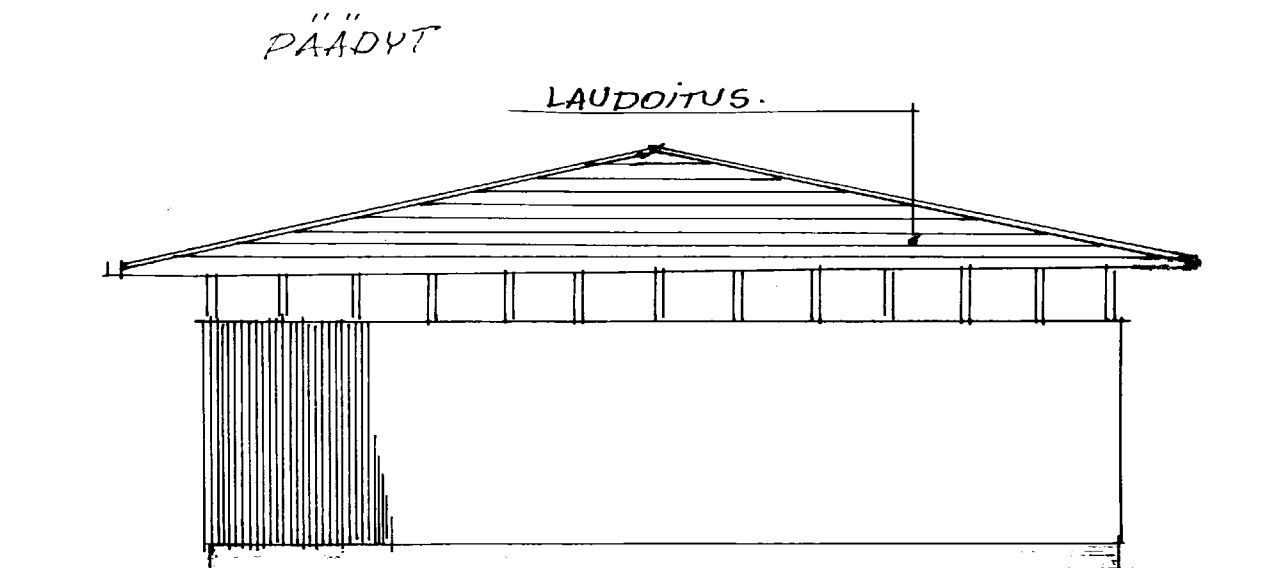
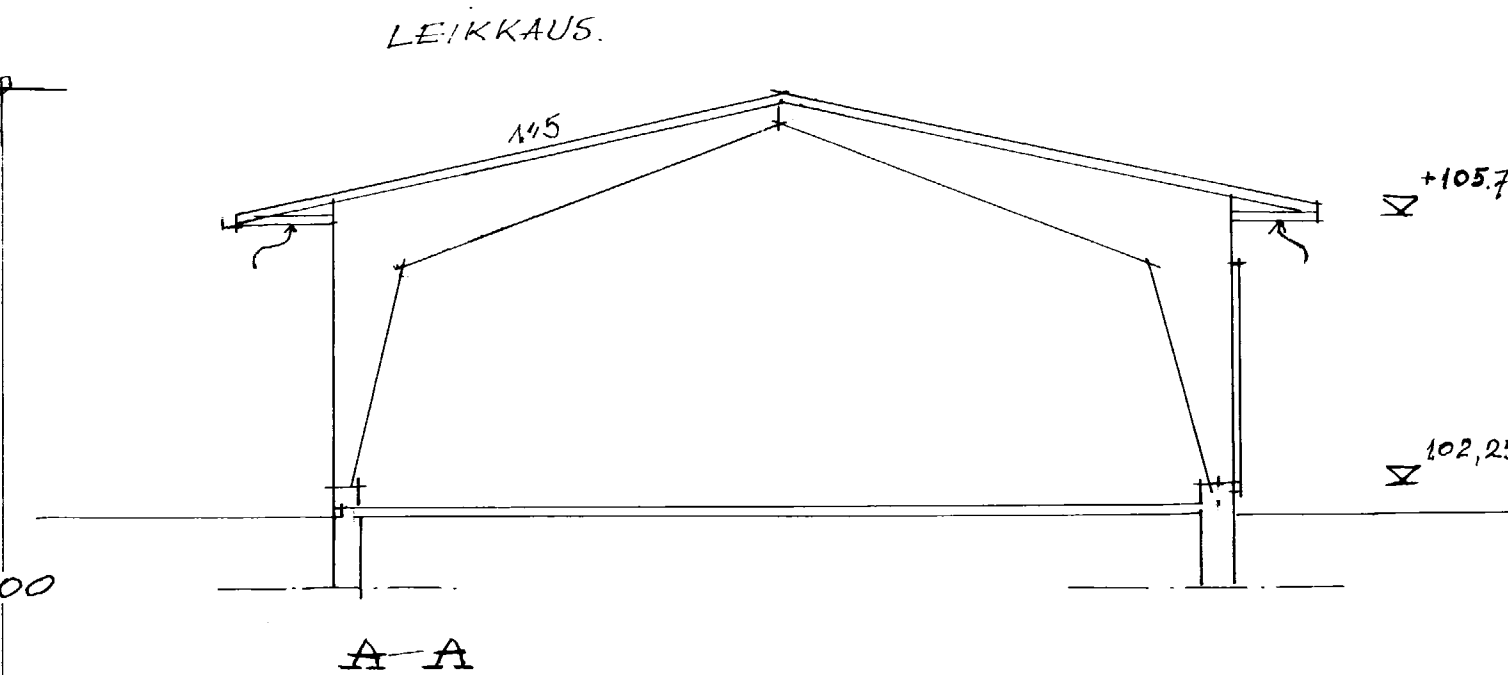


PINTA-ALA = 256 M²

TILAVUUS = 1178 M³

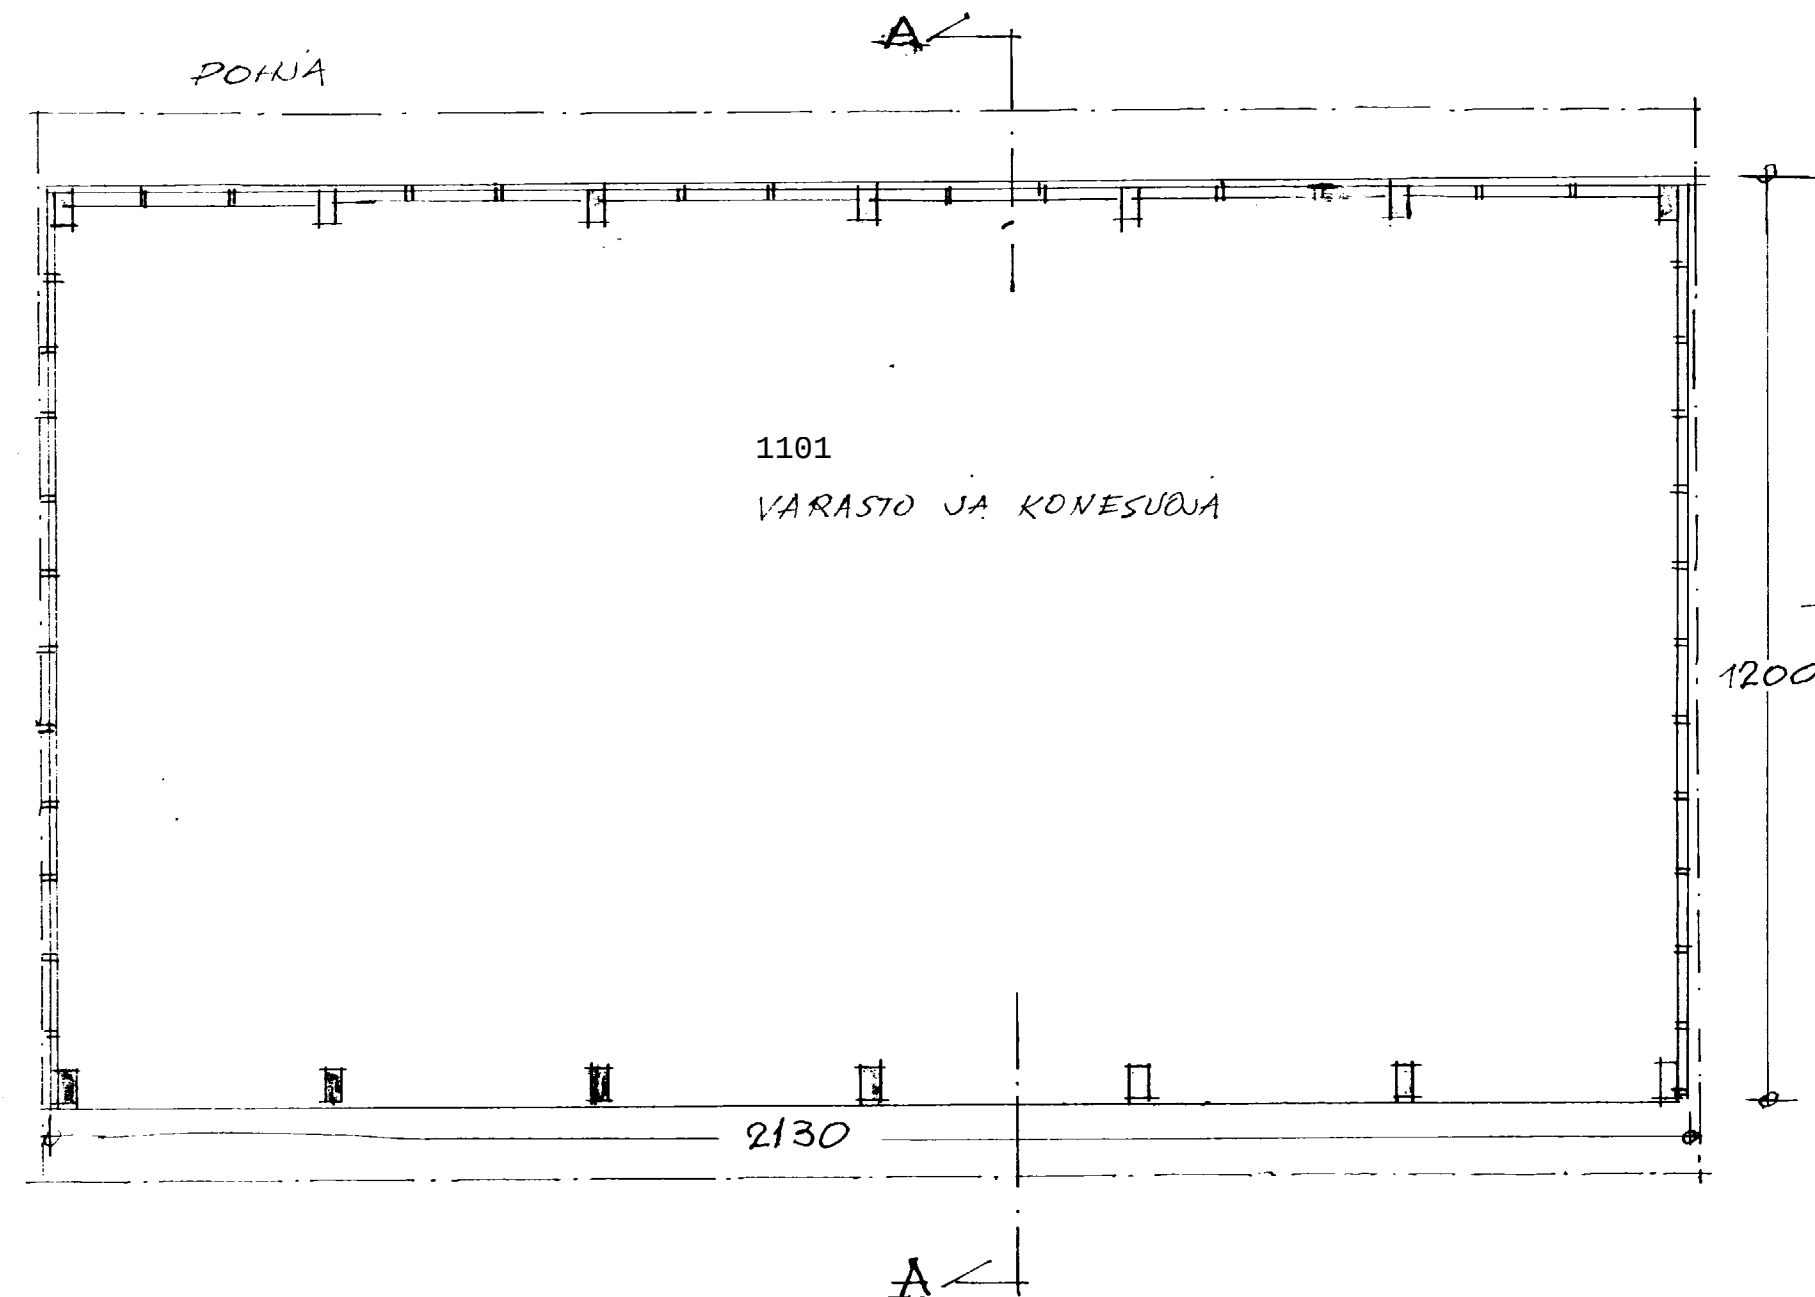

TIE JA VESIRAKENNUSHALLITUS			
TALONRAKENNUSOIMIOSTO			
KONESUOJA			
POHJA, JULKISIVUT, LEIKKAUS			
1/100			
PIIRI	27.5.1970	Alpo Snellman	
TARK.			
HV.V.			