


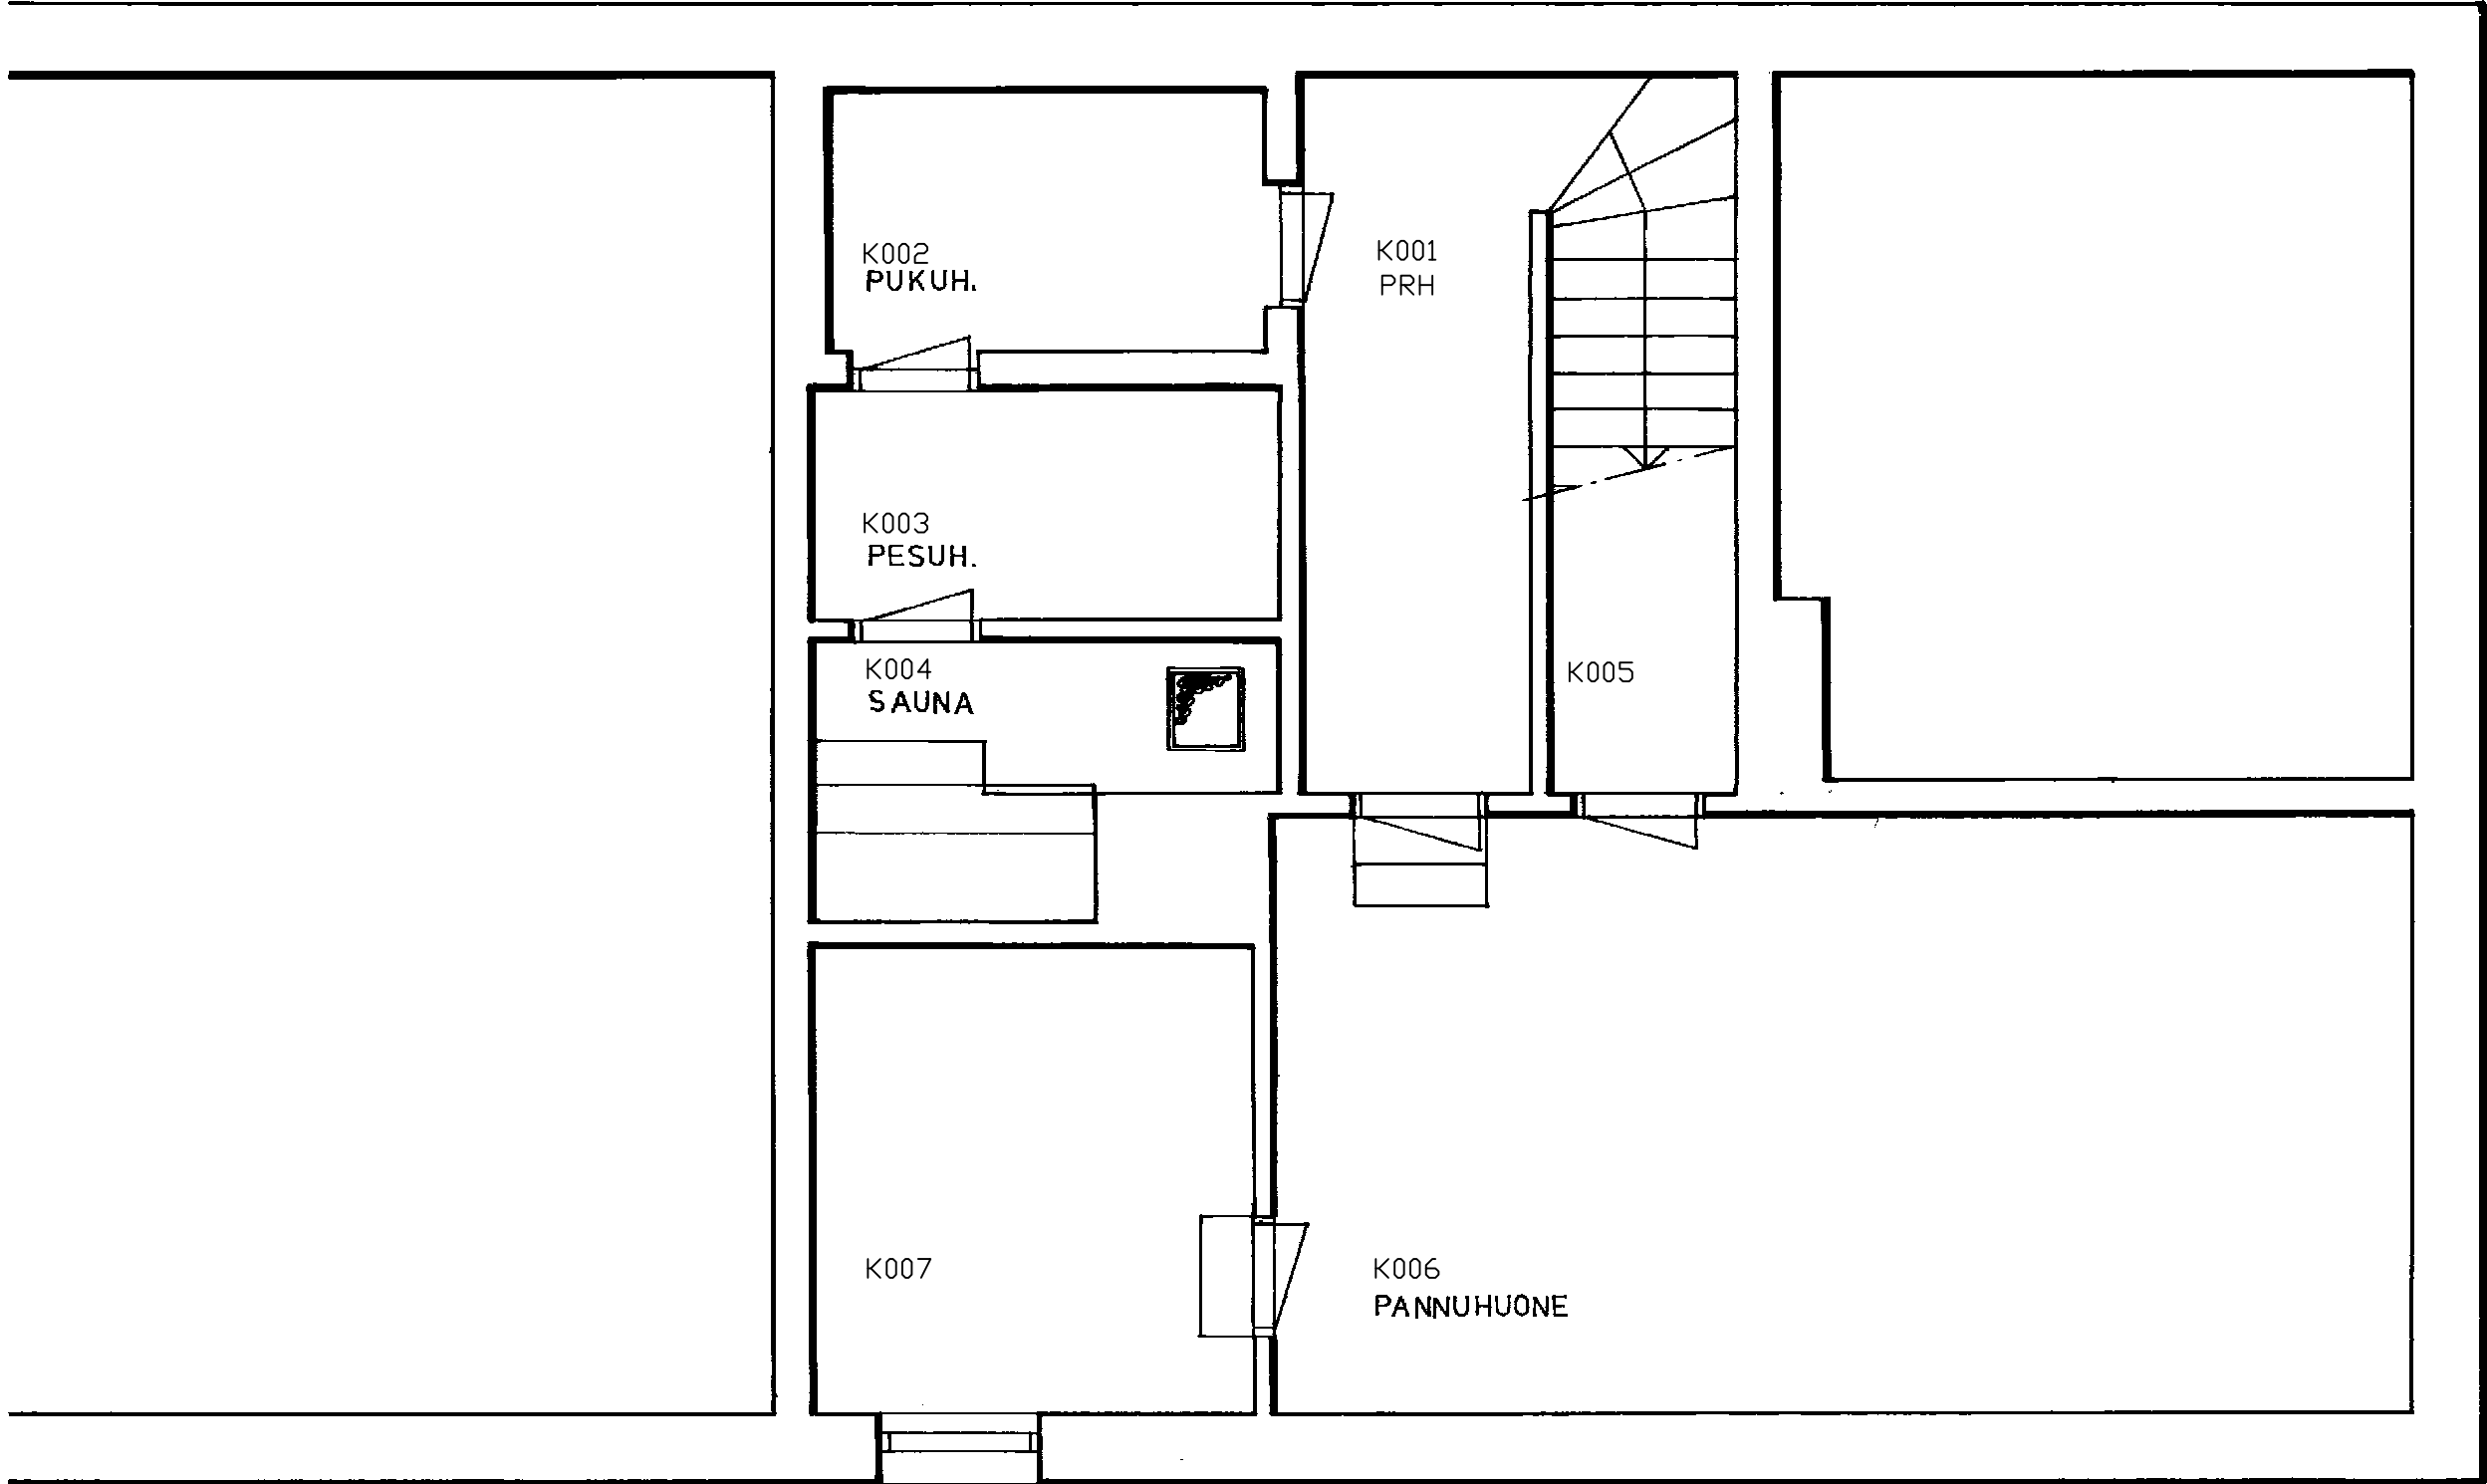

Tunnus	Lukum	Muutos		Nimim	Päiväys
Rakennuskonde			Piirustuksen sisältö		
HUOLTO- JA KONEOSASTON TUKIKOHTA SOPENKORVENKATU 7			KELLARIKERROS		
			1: 50		
suunn.			Pvm.		
piirt.			ARK		
20.2.87			65017-102		
KAUPUNGINARKKITEHTI			Muutos		