




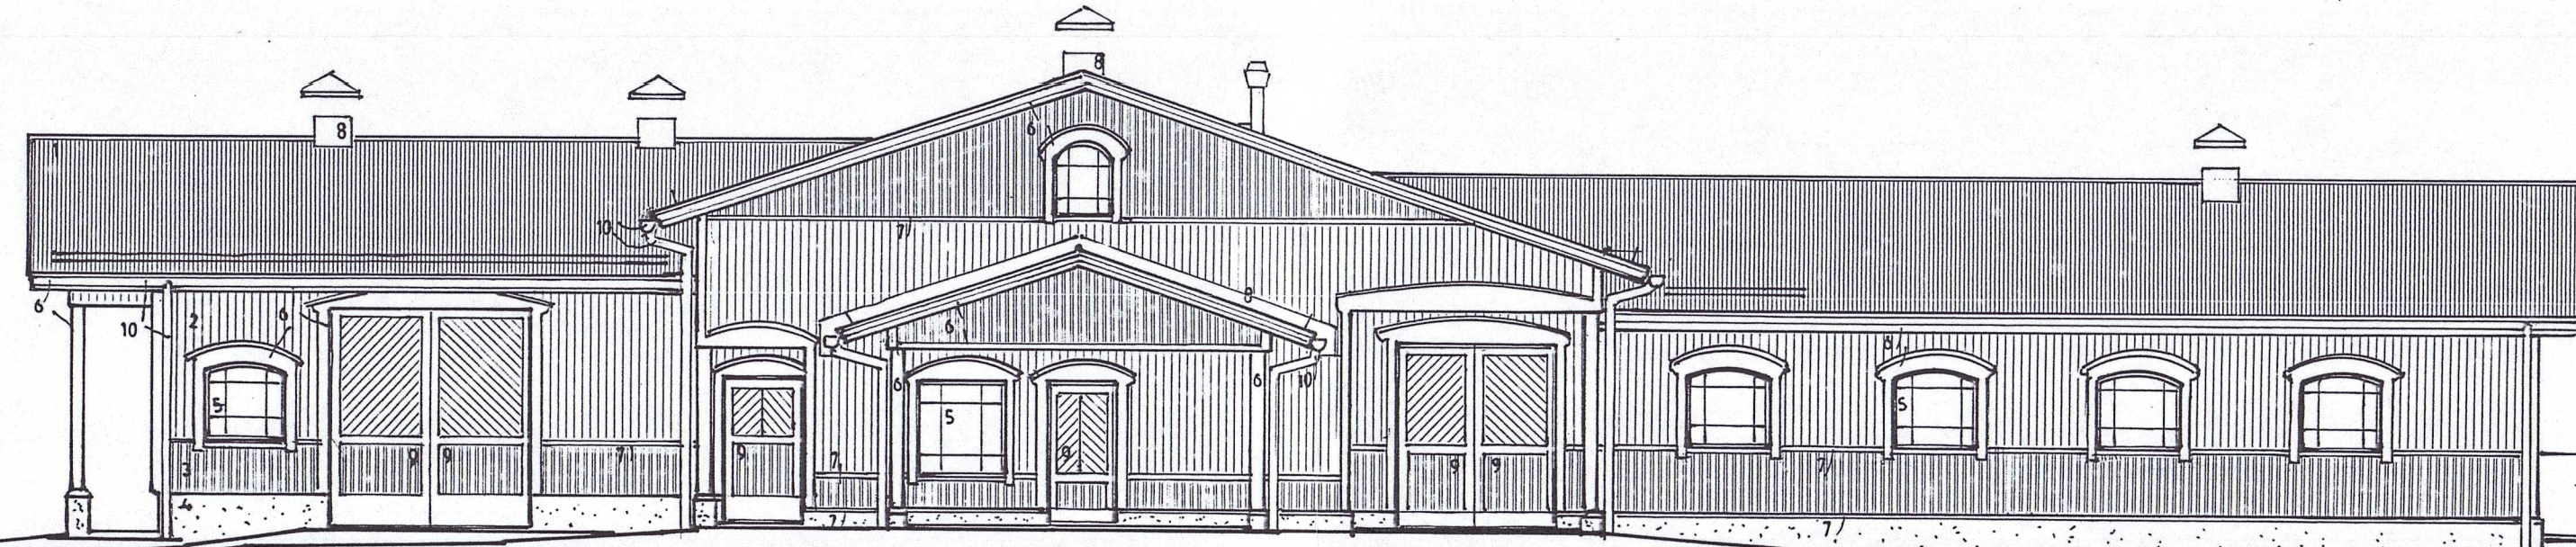


Länsi

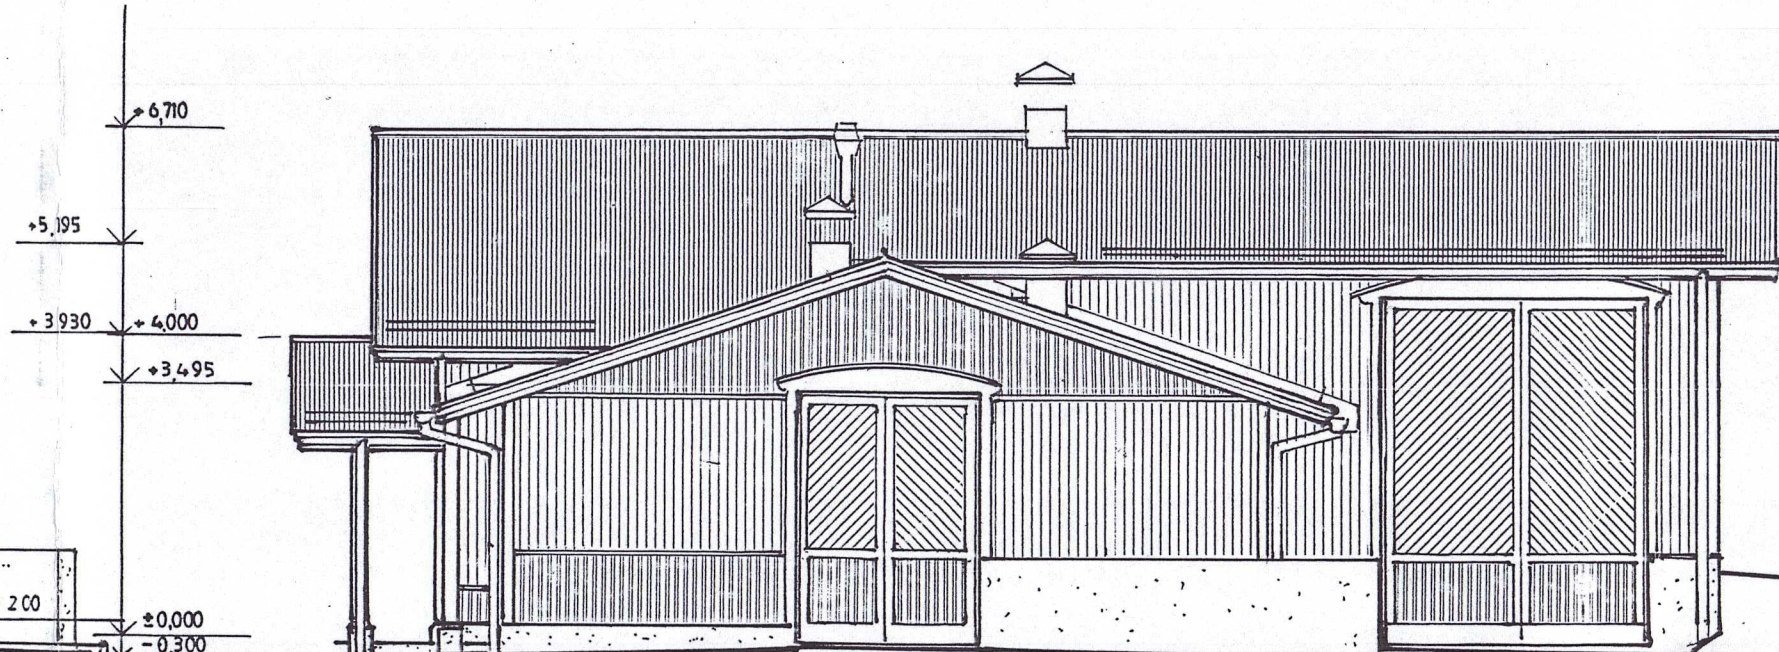

Etelä

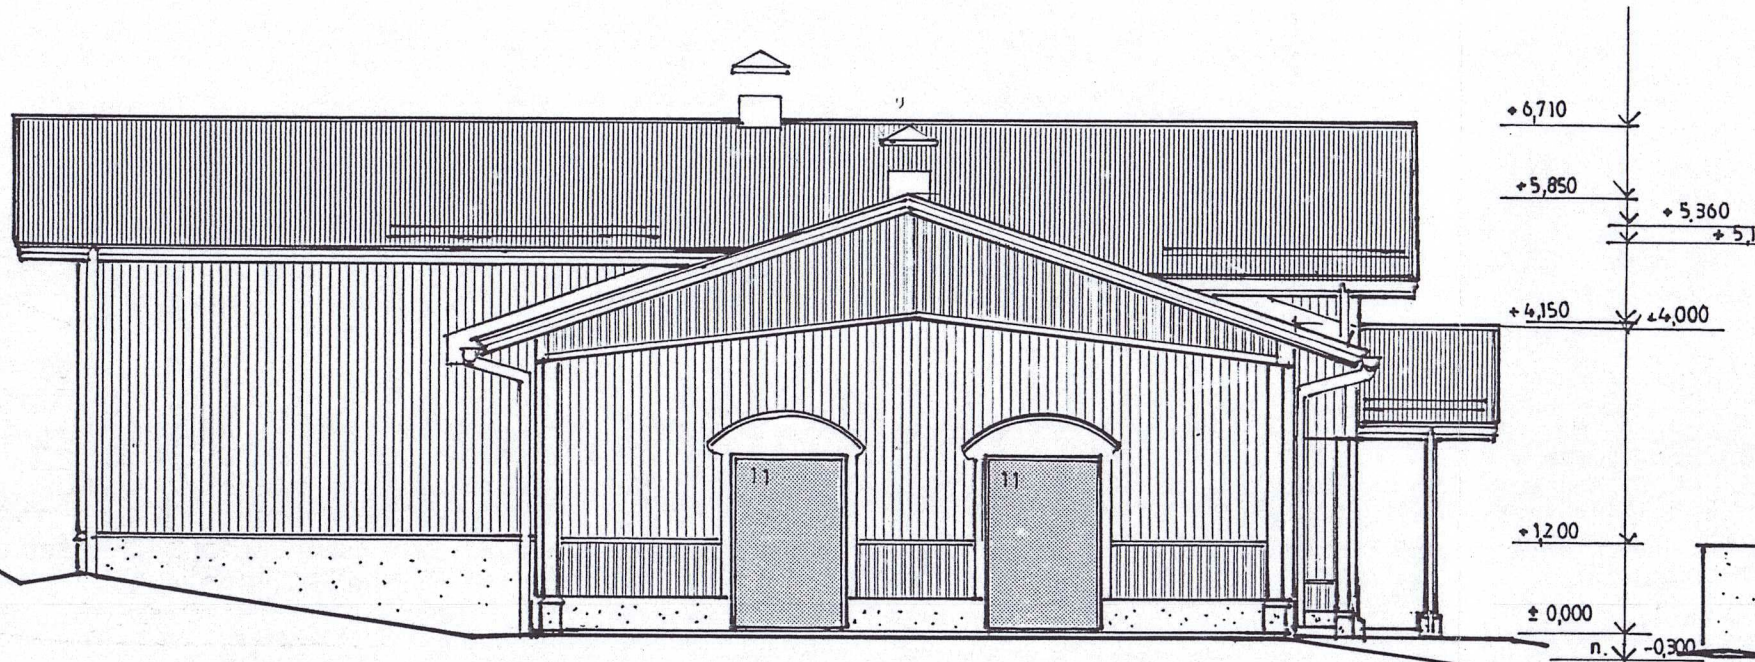

Pohjoinen

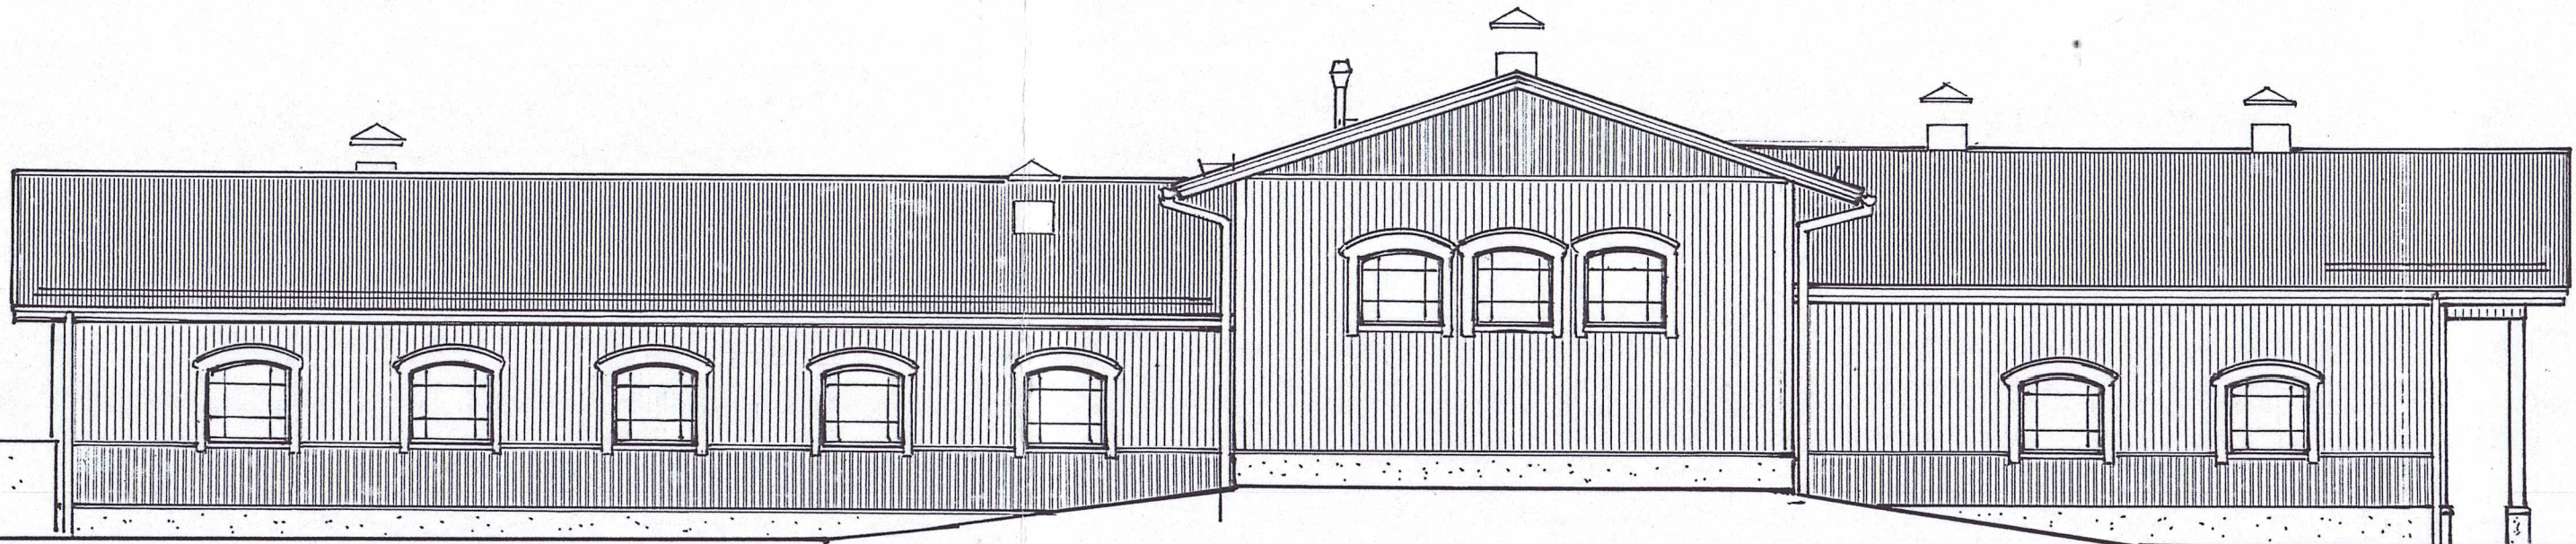

Itä

Julkisivumateriaalit ja värit

1. Profiloitu peltikate, muovipinnoitettu pelti, tumman harmaa
2. Pystyvuorilauta, peittomaalaus keittomaalilla, punamullan punainen
3. Pystyvuorilauta, kapeammalla laudalla ja raolla kuin edellä, peittomaalaus keittomaalilla, punamullan punainen
4. Betoni tai rappauspinta, luonnonväri harmaa
5. Ikkunoiden karmit ja puitteet sekä ristikot, peittomaalaus, valkoinen
6. Ikkunoiden ja ovien vuorilaudat, räystä- ja nurkkalaudat, pilarit, peittomaalaus pellavaöljymaalilla, valkoinen / vaalean harmaa
7. Seinien jakolistat, muovipinnoitettu pelti vaalean harmaa
8. Suojapellitukset vesikatolla, muovipinnoitettu pelti, katteen väritys tumma harmaa
9. Ovien paneloinnit, peittomaalaus pellavaöljymaalilla, musta / tumman harmaa
10. Räystäskourut ja syöksytorvet, muovipinnoitettu pelti, vaalean harmaa
11. Muoviliuskaovet



Rakennuslupa N:o 2009-140
Myönnetty 3.7.2009

Ravitie 1, 16300 Orimattila
Pertti Lahtinen
(03) 8773 144
0440 773 144

18.11.08 Pertti Lahtinen

KUNTA Orimattila	KORTTELI/TILA Viljamäki Ahola	TOINTI/R-NR 7:373	PIIRUSTUSLAI pääpiirustus	JUOKSEVA N:o 4(4)
RAKENNUSTOIMENPIDE uudisrakennus	RAKENNUKOHTEEN NIMI JA Osoite Hevostalli - varsapihatto		PIIRUSTUKSEN SISÄLTÖ julkisivupiirustukset	MITTAKAAVAT 1:100
Artjärventie 240 16300 ORIMATTILA	ProAgria Häme, Lahti Rakennussuunnittelu, Esko Parkkonen, rak.arkkit. Mariankatu 8 A, 15 110 LAHTI, 020747 3025 PÄIVÄYS 10.7.2008	SUUNNITTELJA Esko Parkkonen, rak.arkkitehti TYÖNUMERO ARK 2008-6	PIIRITÄJ EP MUUTOS	