


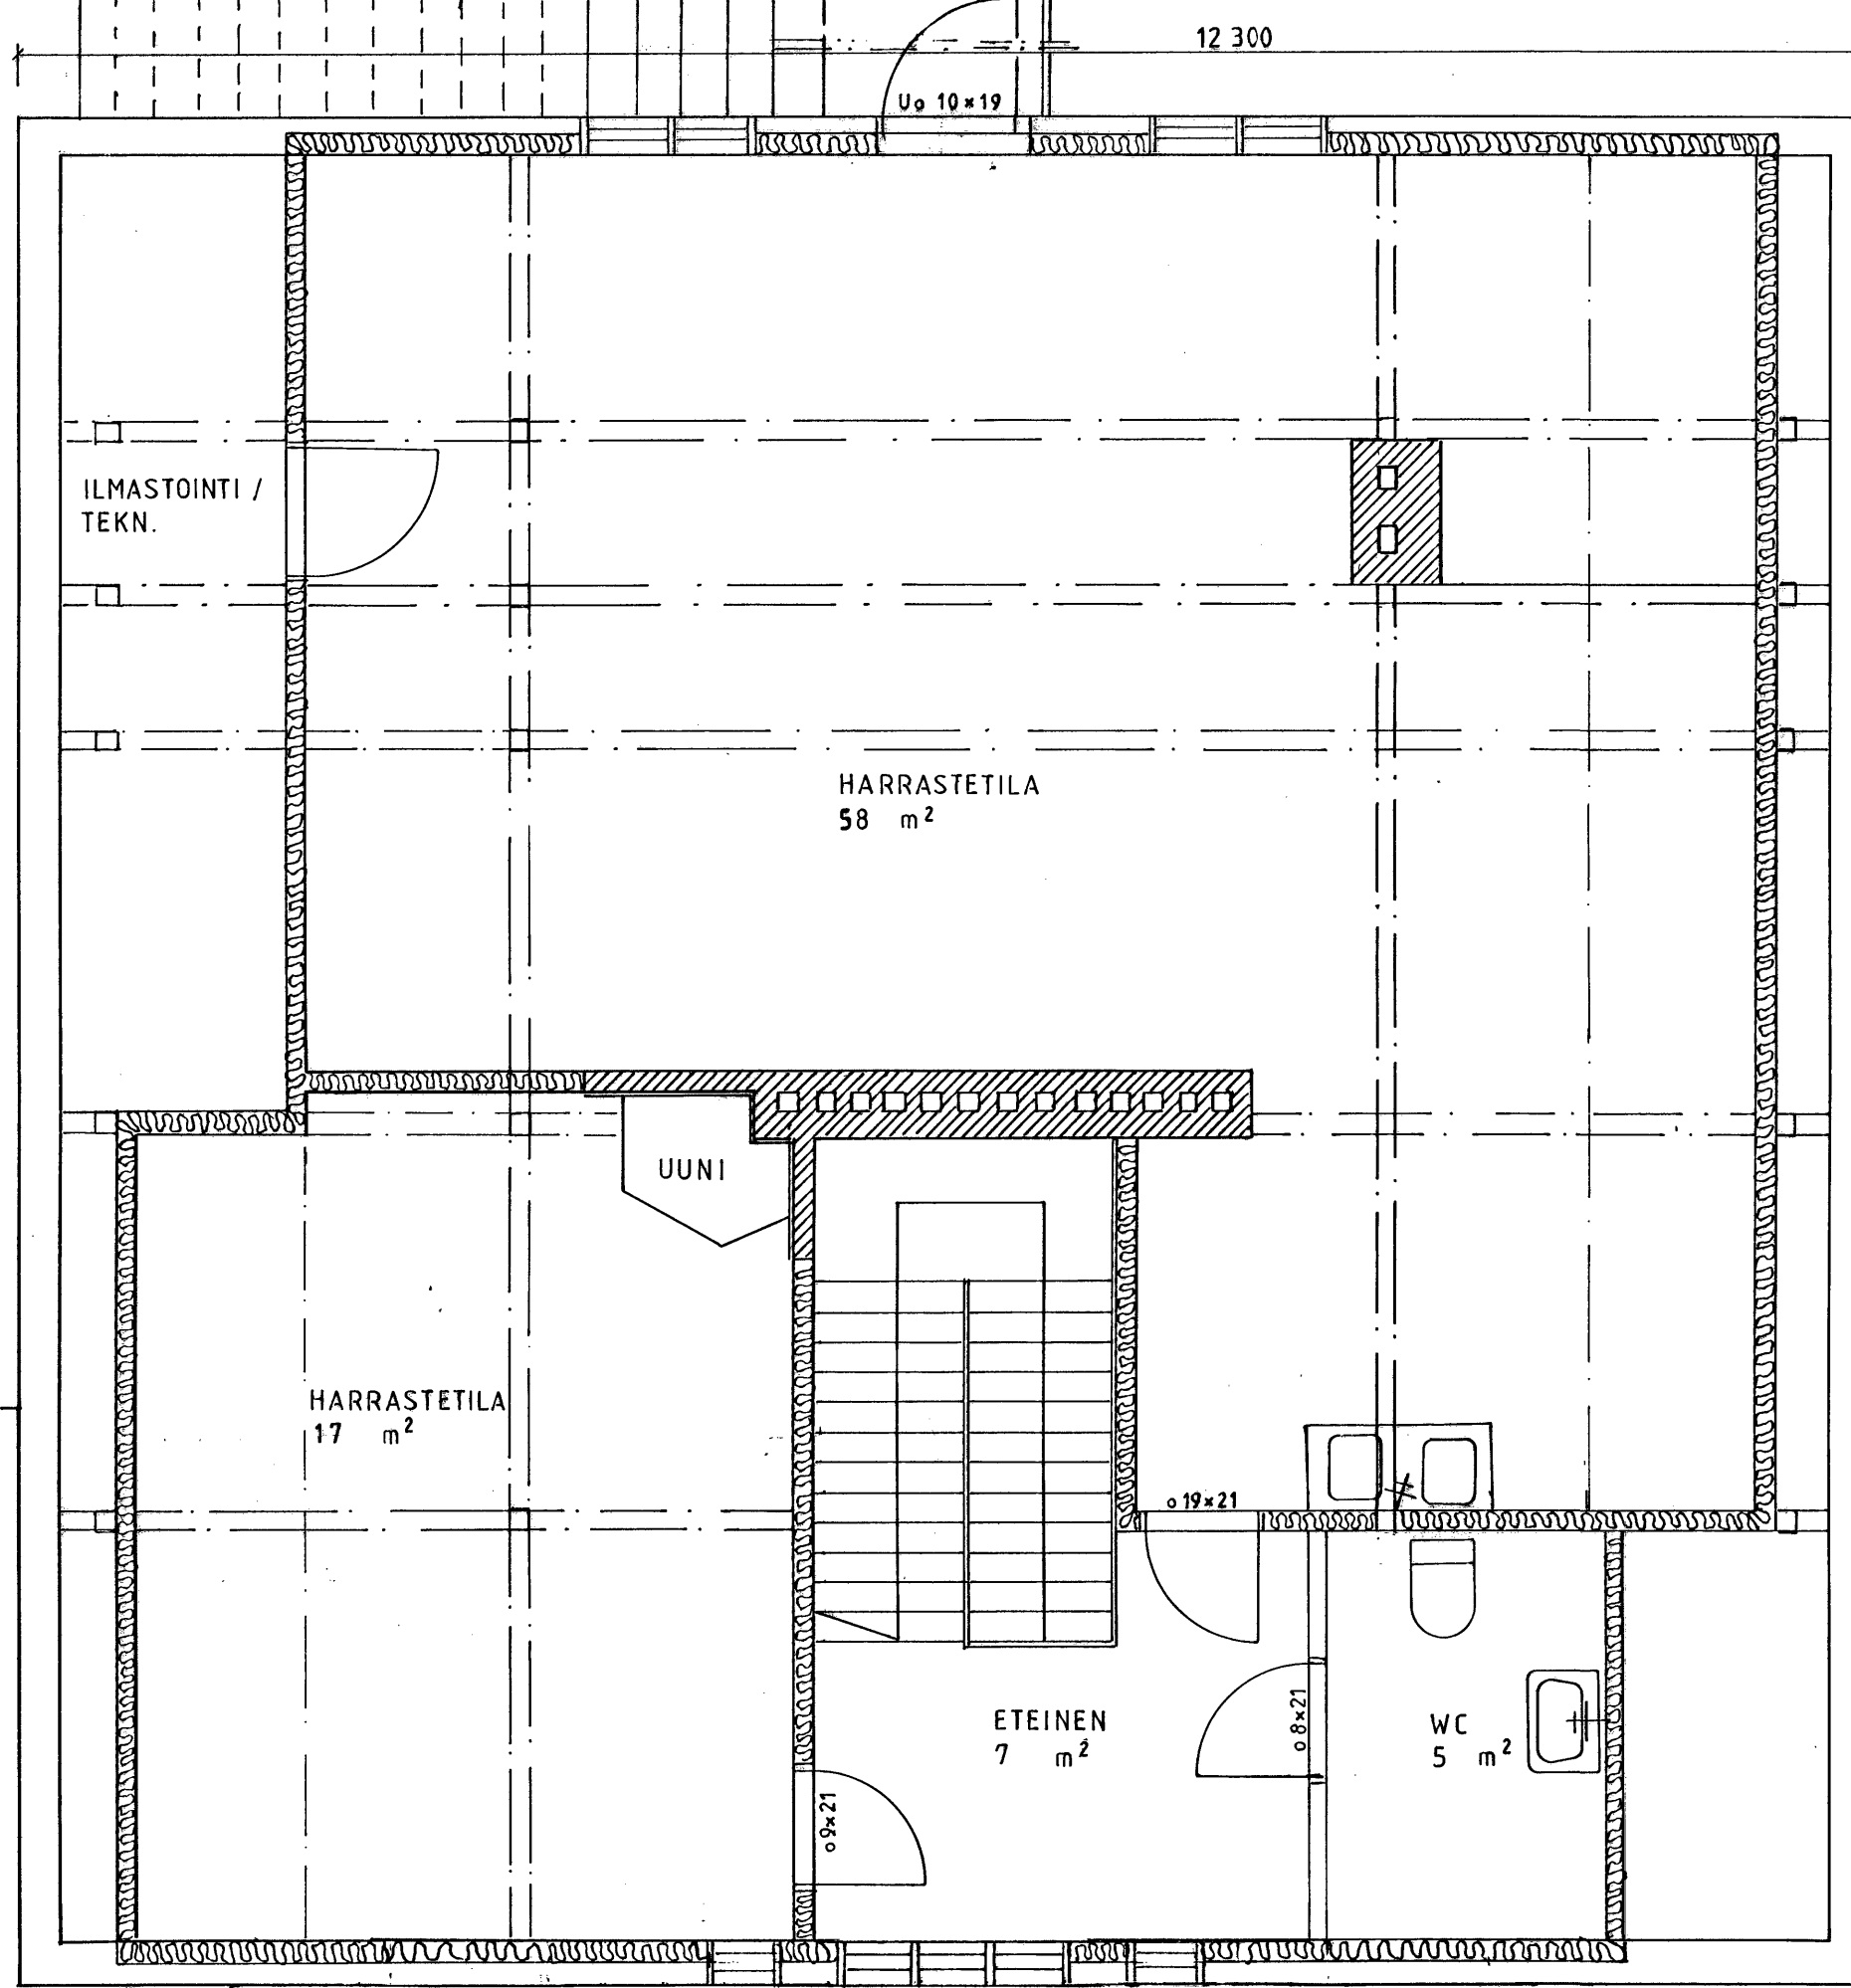

12300

HUOM! Piirustus suuntaa antava, muutokset mahdollisia.

MUUTOS 15.12.1997 *P.T.A.*

Kylä	Tila	R: no	Viranom.merkintöjä
LEPPÄVESI	KUHANKOSKEN SOTILASVIRKATALO	87:16	
Rakennustoimenpide	Piirustustaji		
MUUTOS			
Rakennuskohteen os.	Piirustuksen sisältö	Mittakaava	
VIHTAVUOREN NUORISO - JA LIIKUNTATILA	POHJA	1: 50	
LAUKAAN KUNTA Tekninen osasto 9. 6. 1997	Suunn. Piirt. <i>Suvela Lempi</i> Tark. <i>Joukio Lempi</i>	Suunnittelutaji ja piir. no	Muutos
		292. 234. 97	