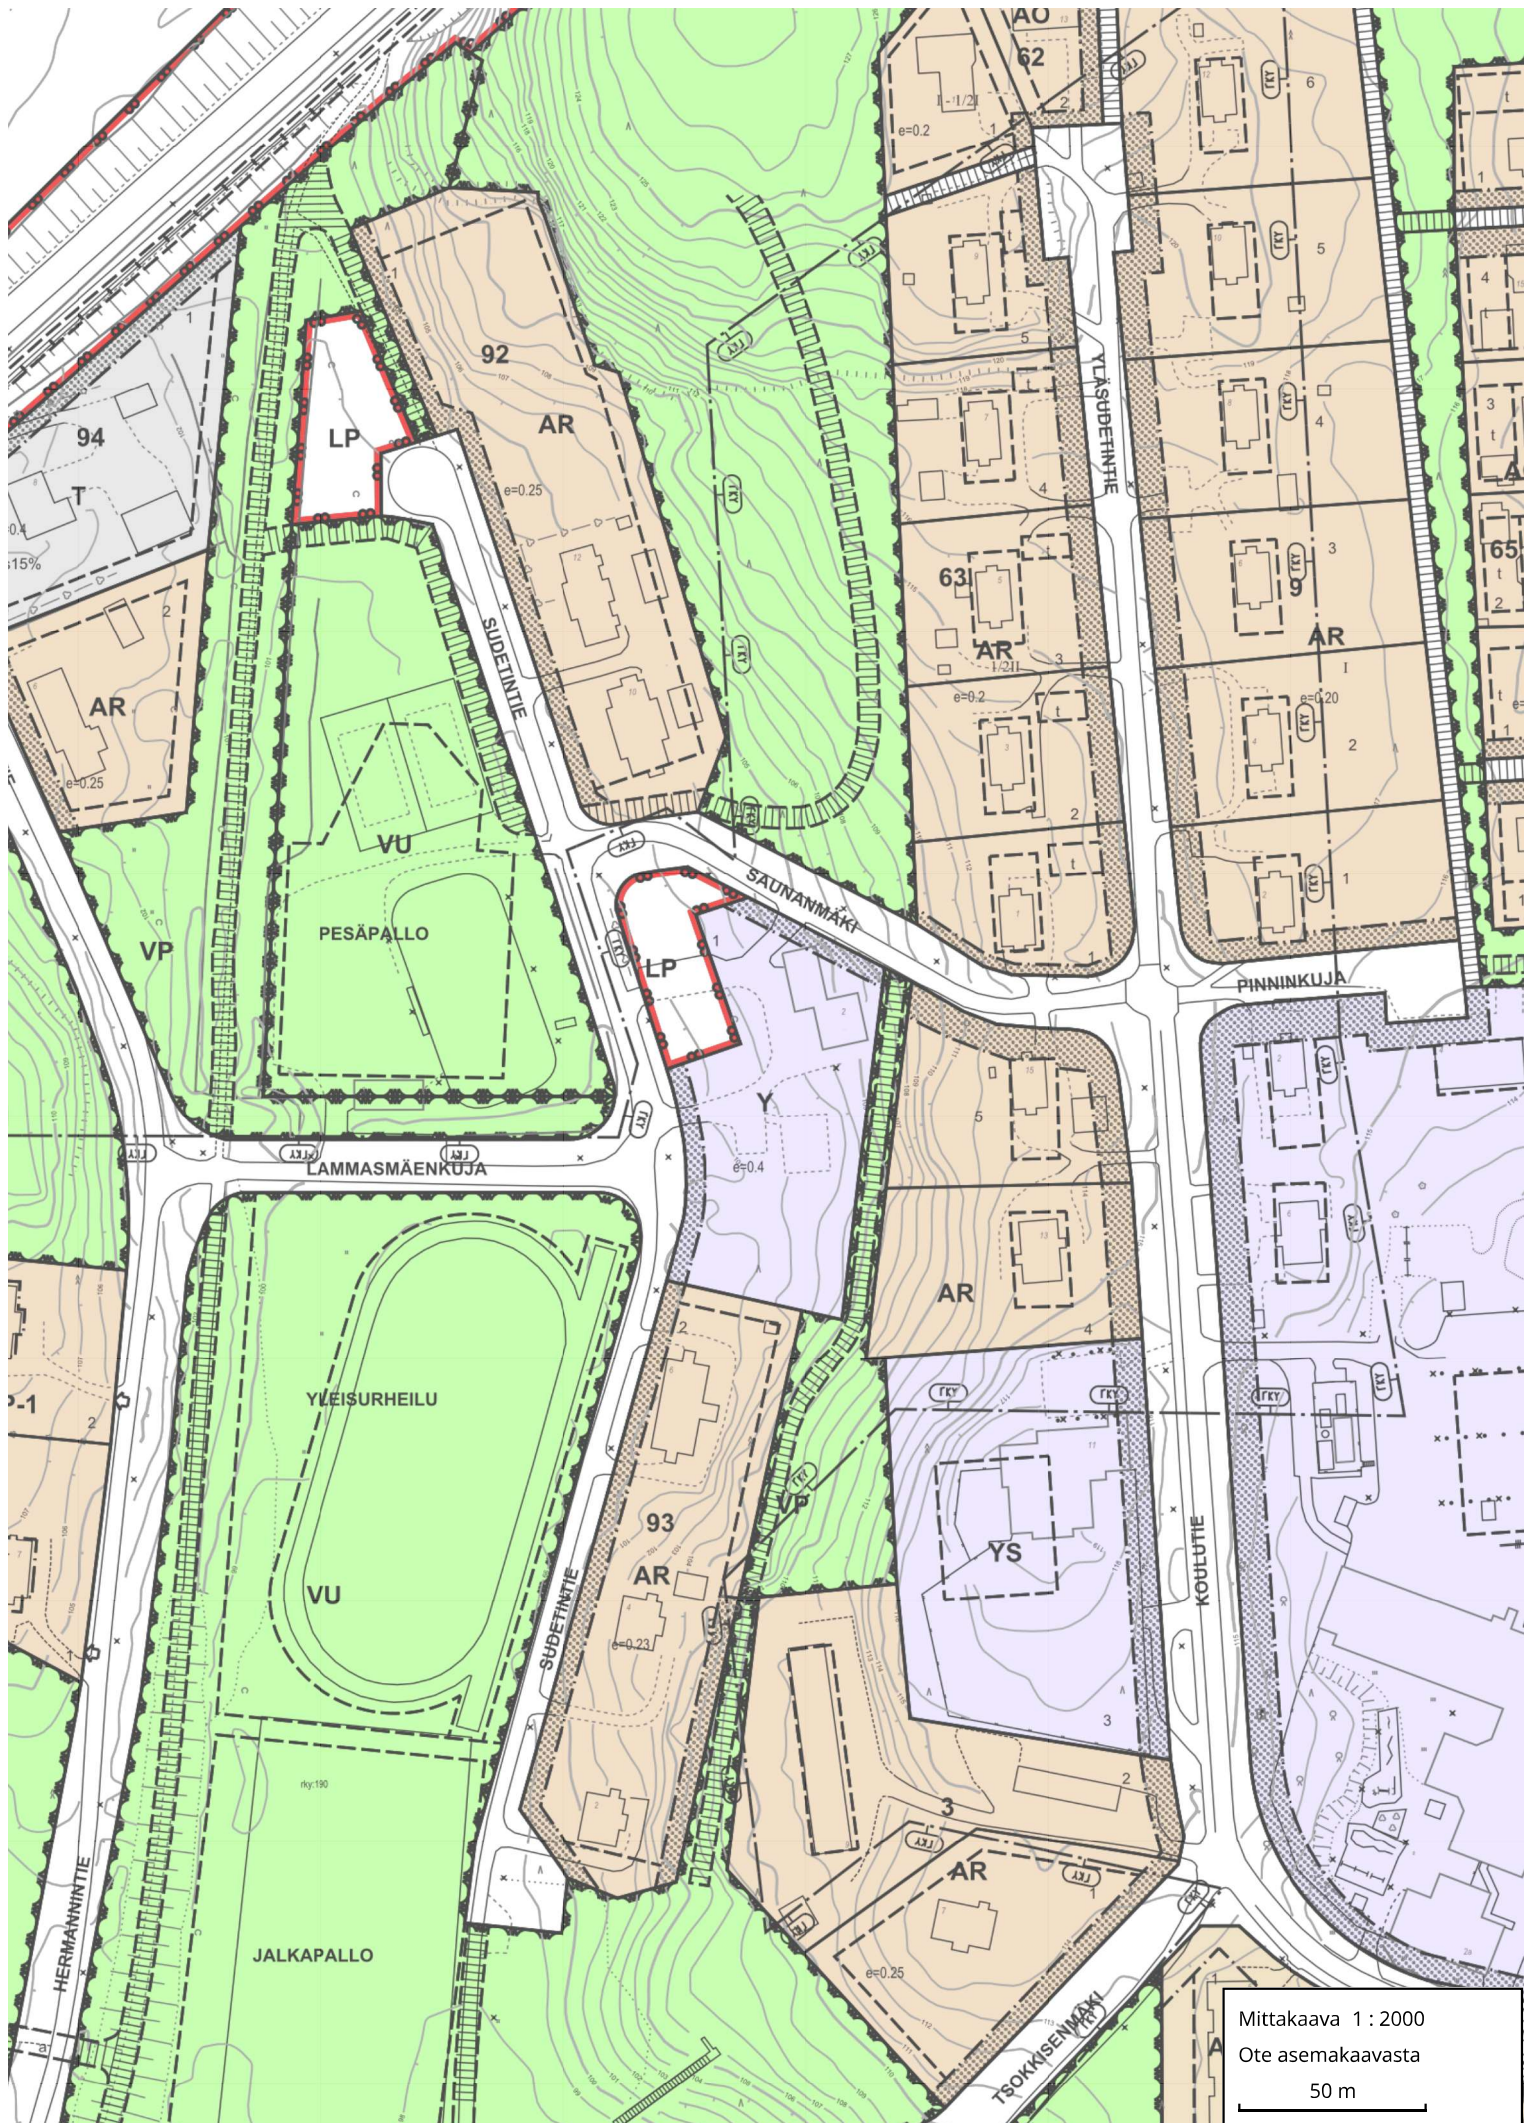
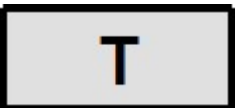
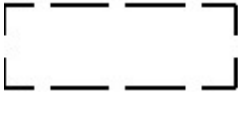


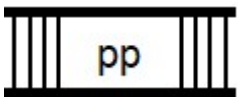
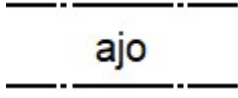
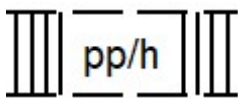
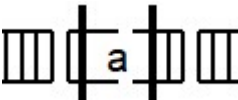
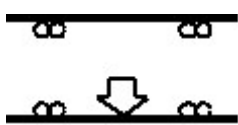


Mittakaava 1 : 2000
Ote asemakaavasta
50 m

Kaavamääräykset

Kuva	Selitys
	Asuinkerrostalojen korttelialue.
	Rivitalojen ja muiden kytkettyjen asuinrakennusten korttelialue.
	Erillispientalojen korttelialue.
	Erillispientalojen- ja varastorakennusten korttelialue.
	Yleisten rakennusten korttelialue.
	Teollisuus- ja varastorakennusten korttelialue.
	Puisto.
	Lähivirkistysalue.
	Leikkikenttä.

	Urheilu- ja virkistyspalvelualue.
	Kauttakulku- tai sisääntulotie suoja- ja näkemäalueineen.
	Yleinen pysäköintialue.
	Korttelin, korttelinosan ja alueen raja.
	Ohjeellinen rakennuspaikan raja.
95	Korttelin numero.
2	Rakennuspaikan numero.
as 15%	Merkintä osoittaa, kuinka monta prosenttia rakennusallalle sallitusta kerrosalasta saadaan käyttää asuinhuoneistoja varten.
IV	Roomalainen numero osoittaa rakennusten, rakennuksen tai sen osan suurimman sallitun kerrosluvun.
e=0.2	Tehokkuusluku eli kerrosalan suhde rakennuspaikan pinta-alaan.
	Ohjeellinen rakennusala.
	Istutettava alueen osa.

	Rakennuskaavatie ja sen nimi.
	Jalankululle varattu tie.
	Jalankululle ja polkupyörälle varattu tie.
	Alueella oleva ajoyhteys.
	Ohjeellinen jalankululle varattu tie.
	Ohjeellinen jalankululle ja polkupyöräilylle varattu tie, jolla huoltoajo sallittu.
	Ohjeellinen liikennealueen alittava jalankulkutie.
	Ajoneuvoliittymän likimääräinen sijainti.
	Katualueen rajan osa, jonka kohdalta ei saa järjestää ajoneuvoliittymää.