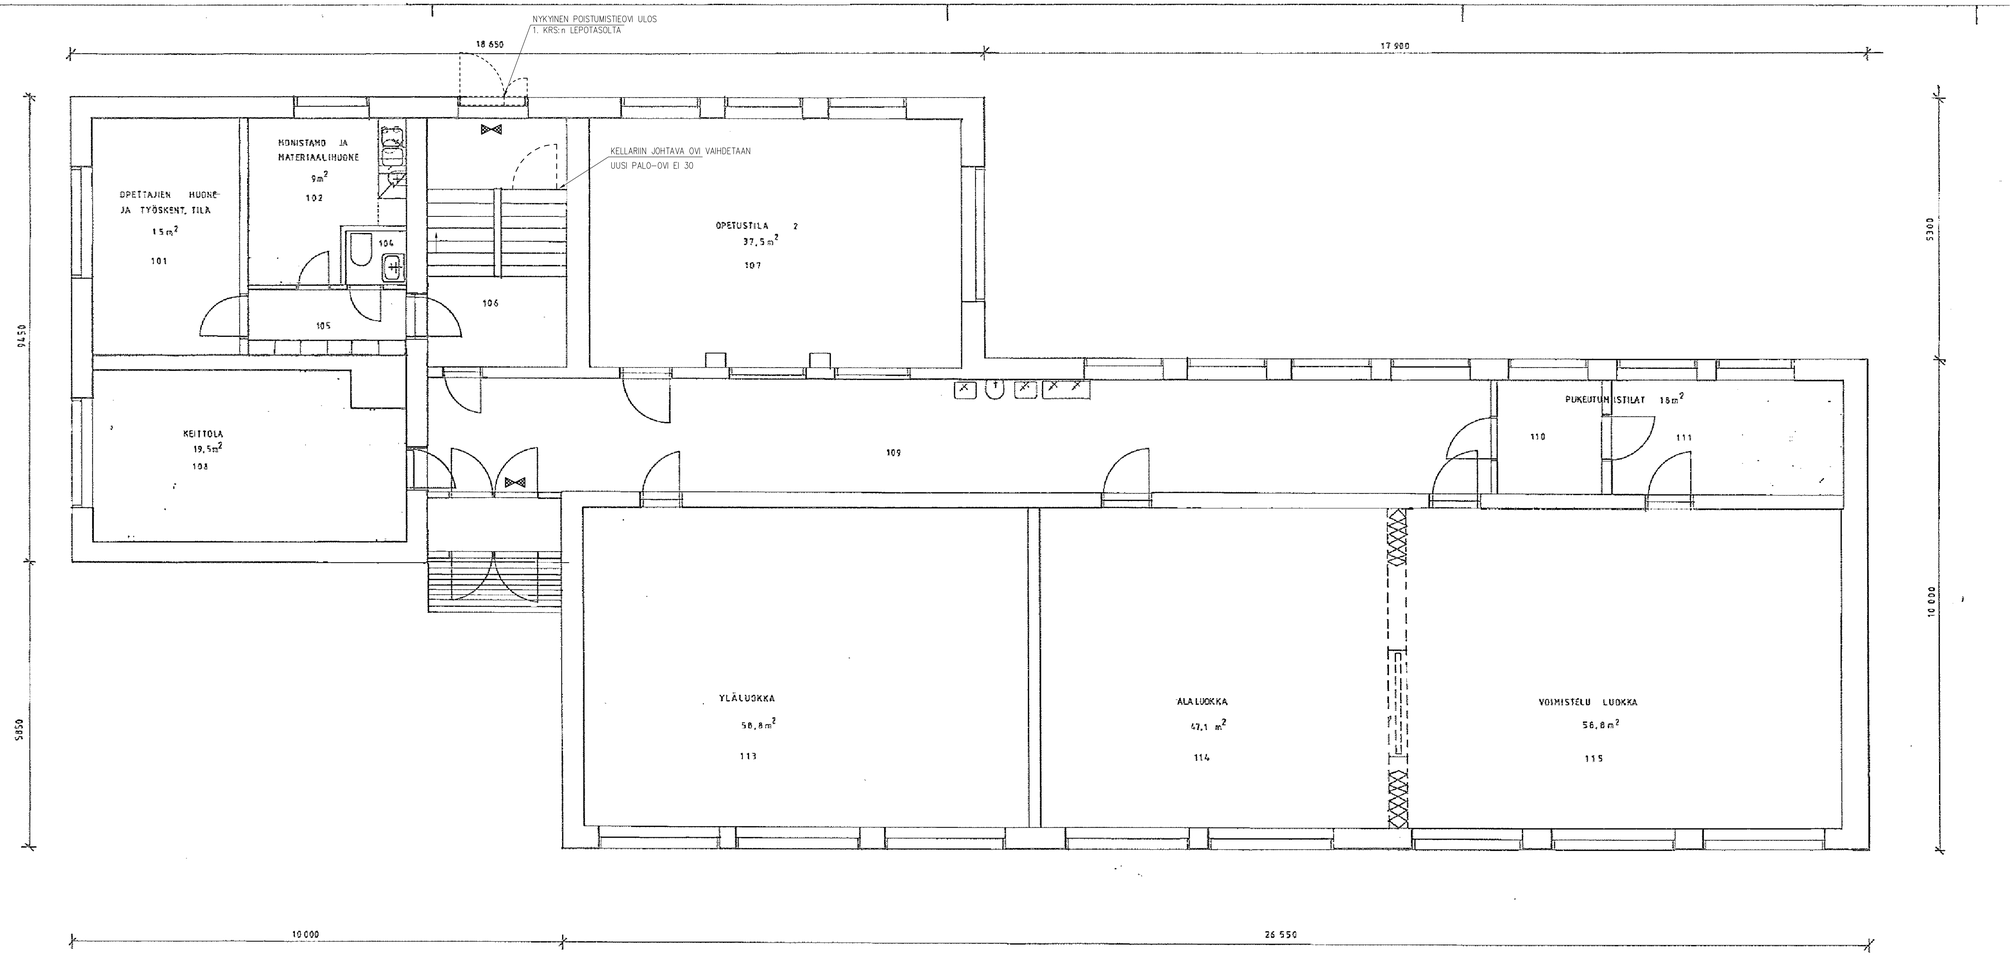

= POISTUMISTIEMERKINTÄ, JÄLKIVALAISEVA OPASTEKYLTTI

TUNN.	LUKUM.	MUUTOS	NIMM.	PVM.

K.OSA/KYLÄ: LAUKKAVIRTA	KORTTELI/TILA: TYYNELÄ	TONTTI/RNo: 1:703	RAKENNUSLUVAN TUNNUS
KORJAUS			PÄÄ- JA TYÖPIIRUSTUS
LAUKAAN KUNTA KUHANIEMEN KOULU KUHANIEMENTIE 14 41340 LAUKAA			1. KERROS POHJAPIIRUSTUS

JUOKS. N:O

MITTAKAAVAT ENNEN PIEN.

1:50

Finmacon KS
FMC GROUP
Vaisarankatu 27 A
40320 Jyväskylä
Puh. (014) 3387 400
Fax (014) 3387 401

PIRT. JTR	SUUNN. JK JOUKO ROSSI	PIIRUSTUKSEN N:O A 01 03	MUUTOS
PVM. 13.6.2012	TARK.		

SUUNN. TYÖN N:O: ARK J24202-140

TYÖMAAN TYÖN N:O