




Kiinteistötunnus: 410-406-16-42
Nimi: KUHANKOSKEN SOTILASVIRKATALO
Rekisteriyksikkölaji: Tila
Kunta: Laukaa (410)
Palstojen lukumäärä: 23

Rekisteriyksikön alueella on asemakaava ja yleiskaava.

Tulostettu kiinteistötietojärjestelmästä 17.12.2025.

Kiinteistörekisterin tiedoissa voi olla puutteita ja epätarkkuuksia. Rekisteriyksikön tarkka alueellinen ulottuvuus selviää toimitusasiakirjoista ja maastosta. Rekisteritiedoista katso tarkemmin www.maanmittauslaitos.fi/rekisteritiedot.

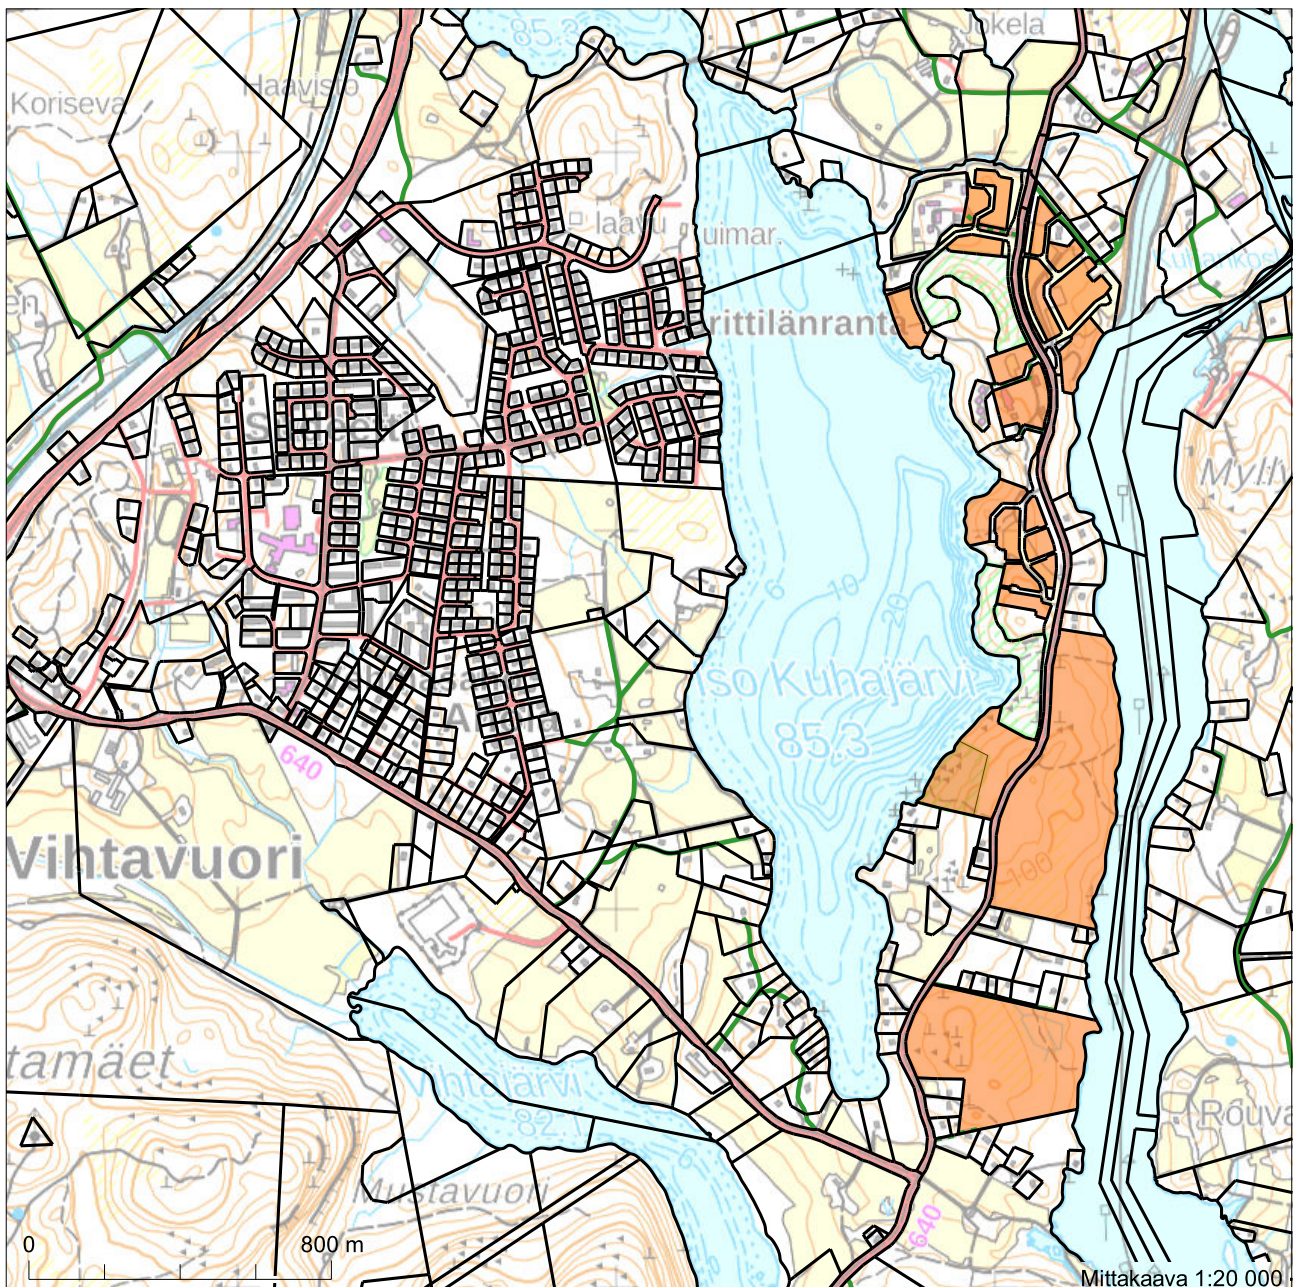


6917381

Mittakaava 1:20 000.

6913981

445788

442388 Koordinaatisto: ETRS-TM35FIN
Taustakartta on viitteellinen.

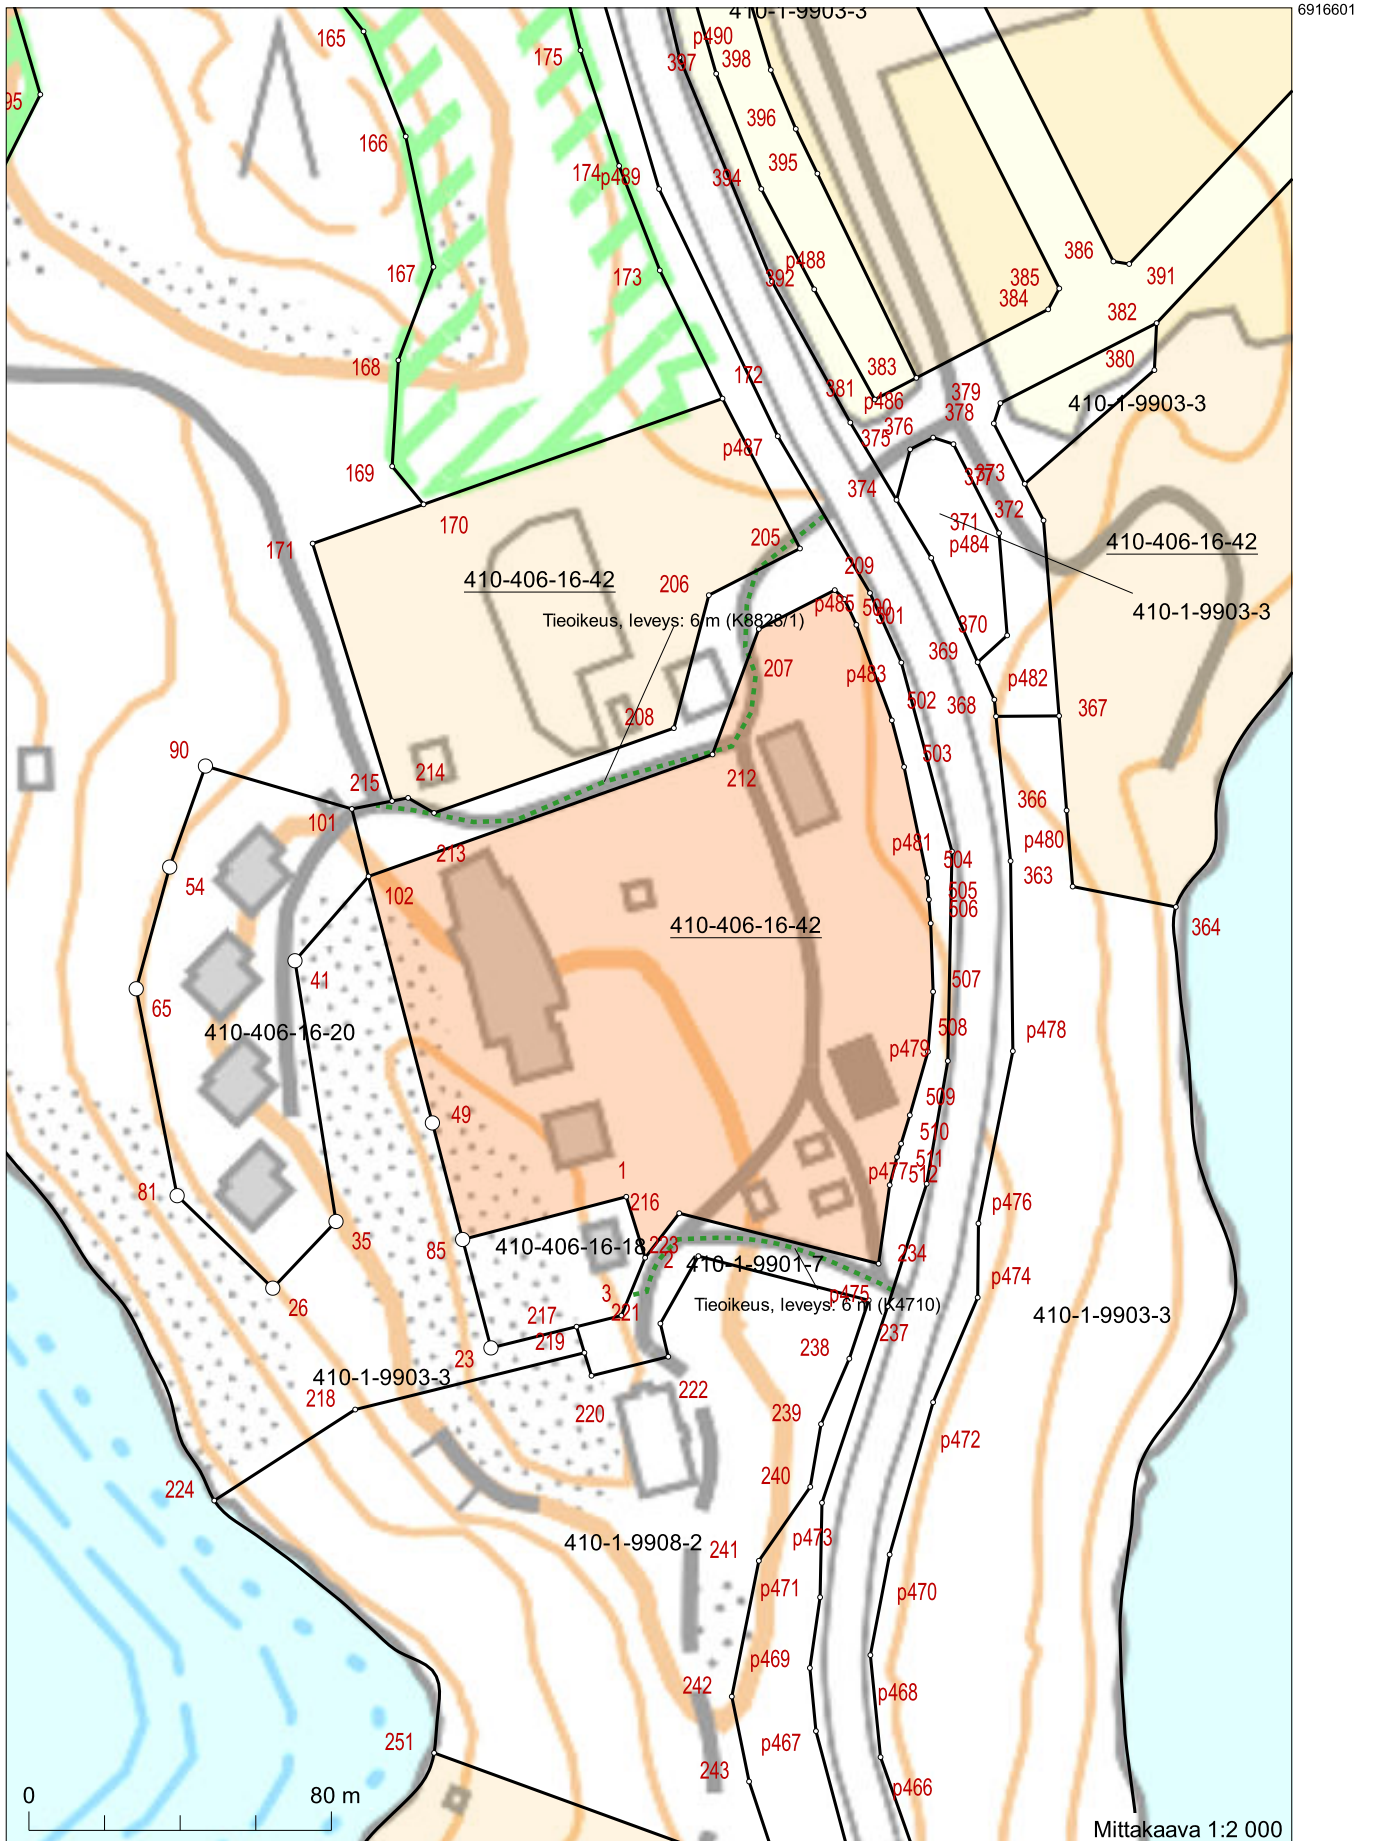

444901

Koordinaatisto: ETRS-TM35FIN
Taustakartta on viitteellinen.

6916115
445241