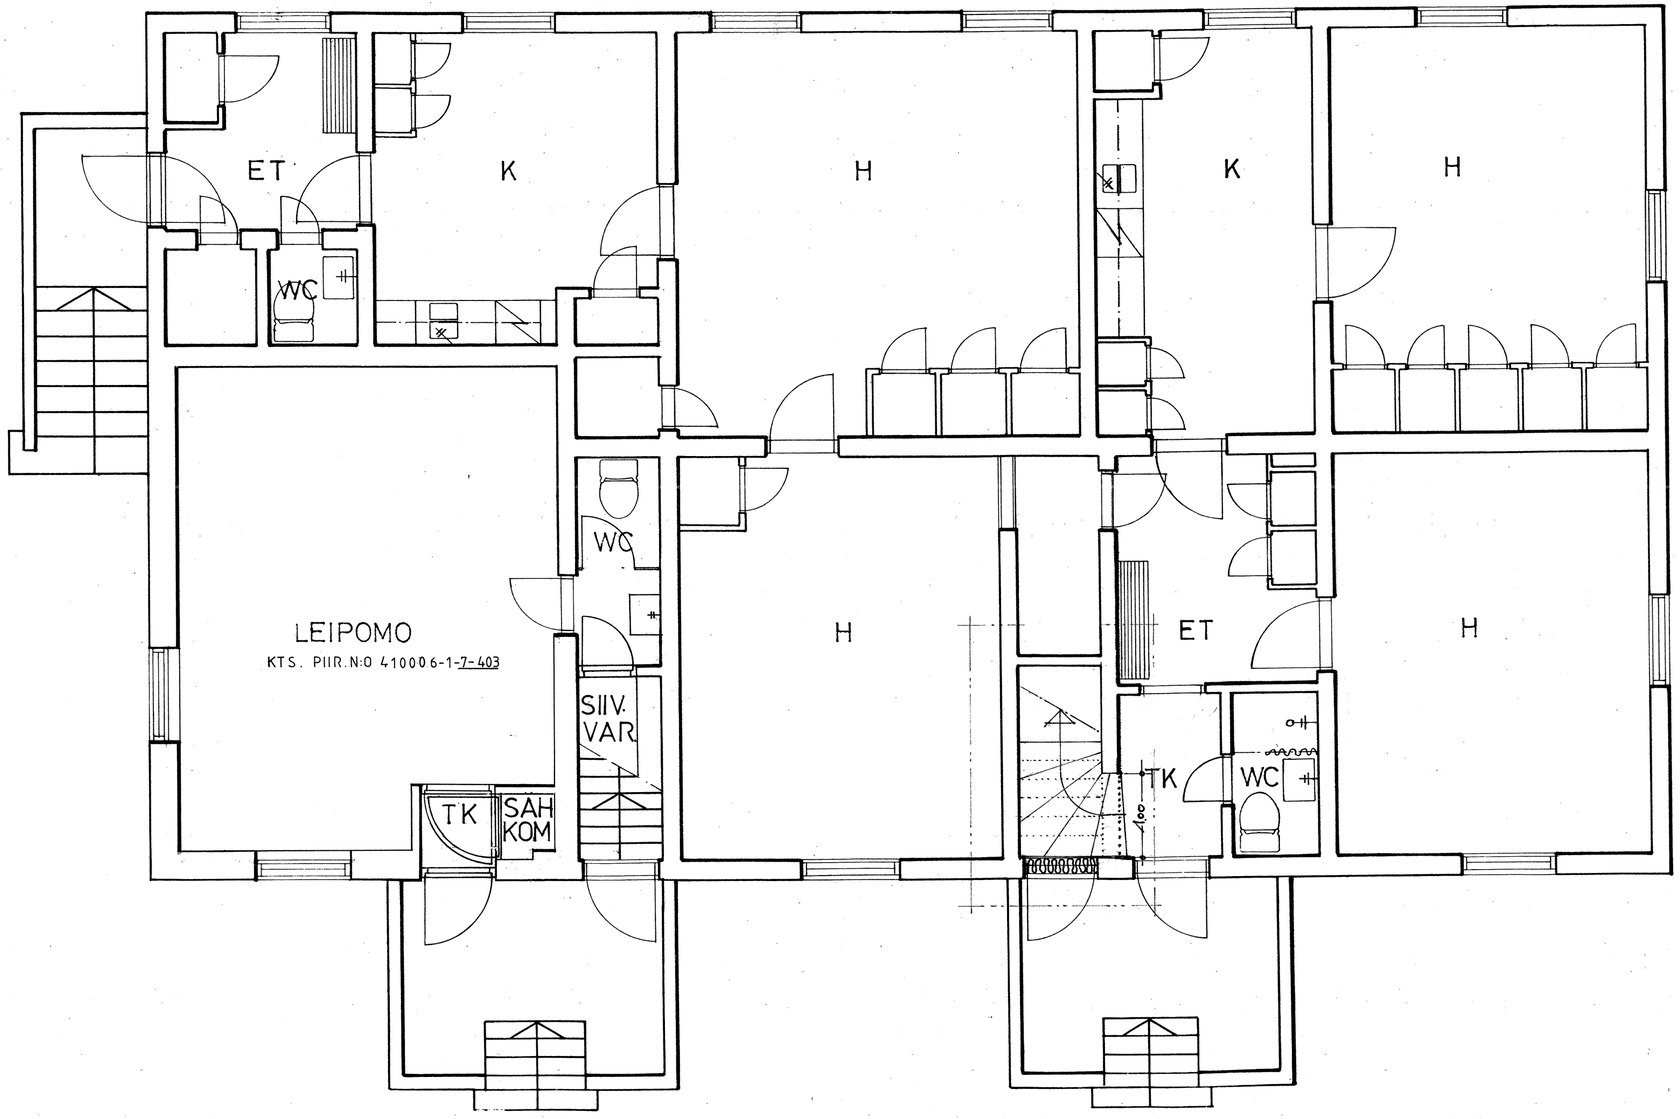

Muutos		Pvm.	Tekijä
Kunta: LAUKAA	K.osa/Kylä: LEPPÄVESI	Kortteli/Tila	Tontti/Rno
Viranomaisen arkistointimerkintöjä varten			
Rakennustoimenpide: MUUTOSTYÖ		Piirustuslaji: TYÖPIIRUSTUS	
Rakennuskohteen nimi ja osoite: KUHANKOSKEN OPETUSKOTI / KOSKELA		Piirustuksen sisältö: 1. KERROS	Mittakaava: 1/50
KESKI-SUOMEN PIIRIRAKENNUSTOIMISTO SEPÄNKATU 14 40720 JYVÄSKYLÄ 72 puh. 941 211322		Piirt / Pvm	ARK
		Suunn: 14.3.84 H. Reuter	Piir no: 410006 - 1 - 7-102
		Hyv	