



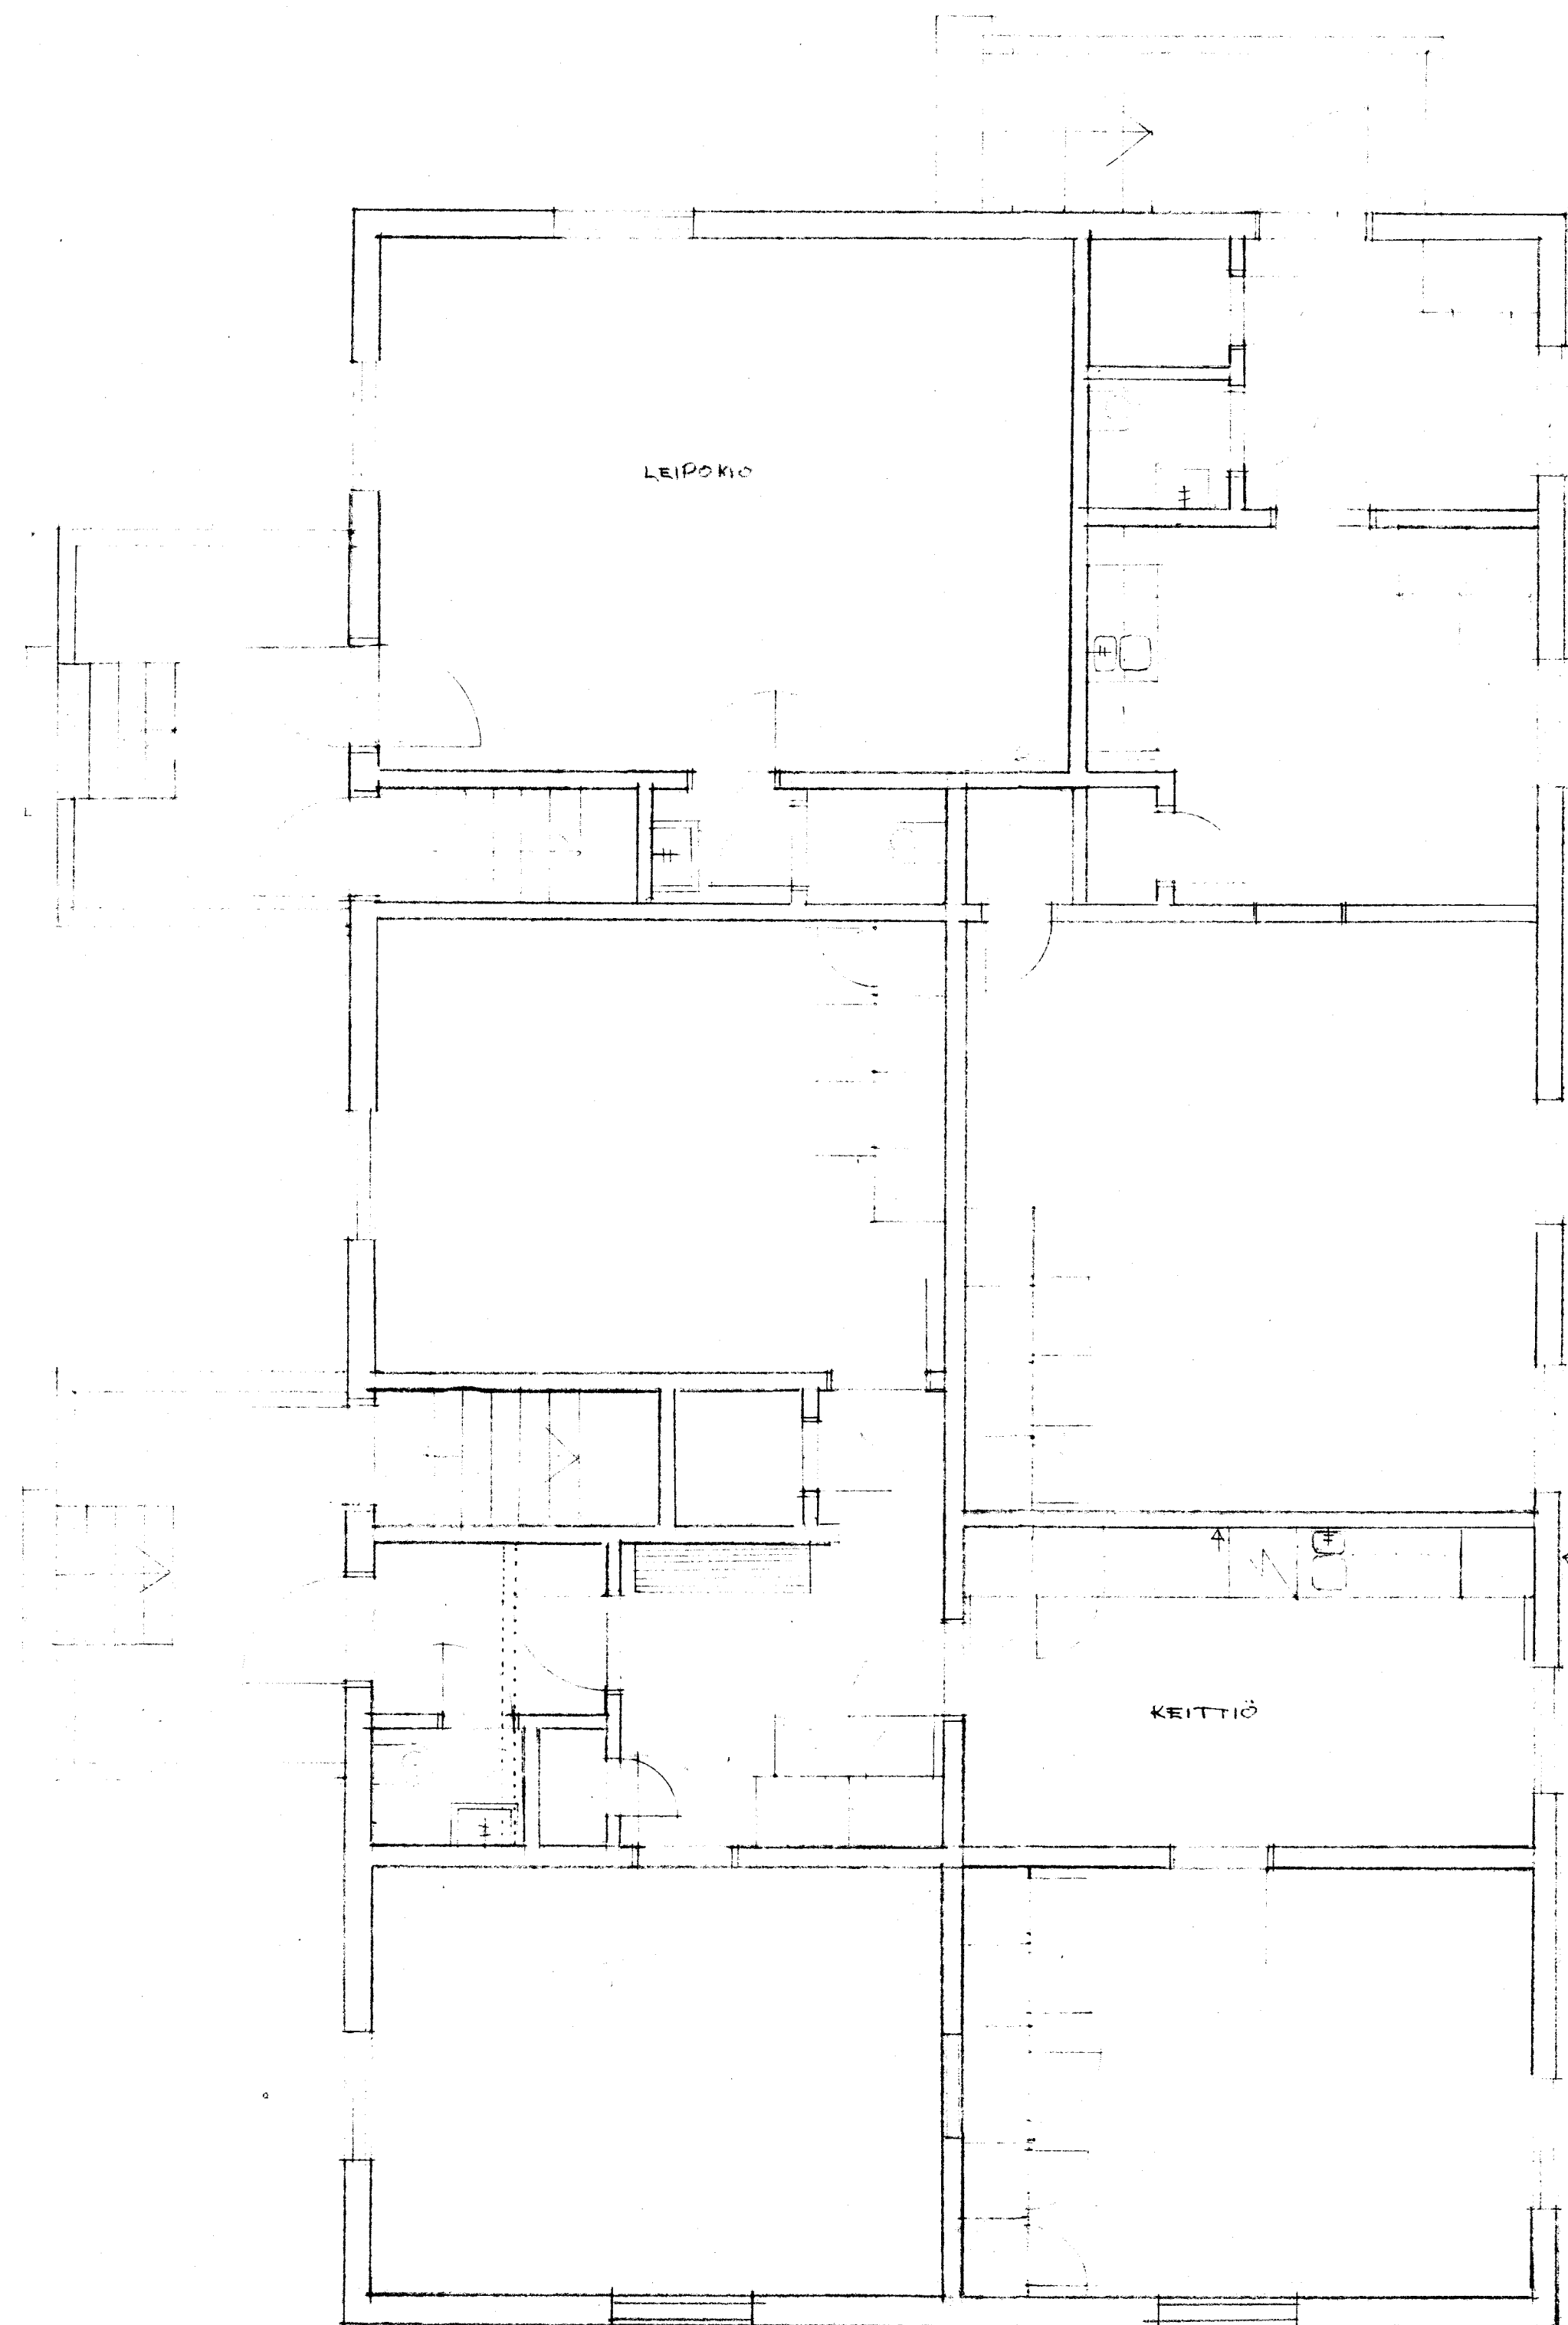

I Kerros

KESKI-SUOMEN LÄÄNINRAK.TSTO		
Kuhankosken opetuskoti		
Koskelan muutospiirros		
MK 1:50.	Jyväskylä 12.5.1966	piirt. K. Karkkainen

ARK4

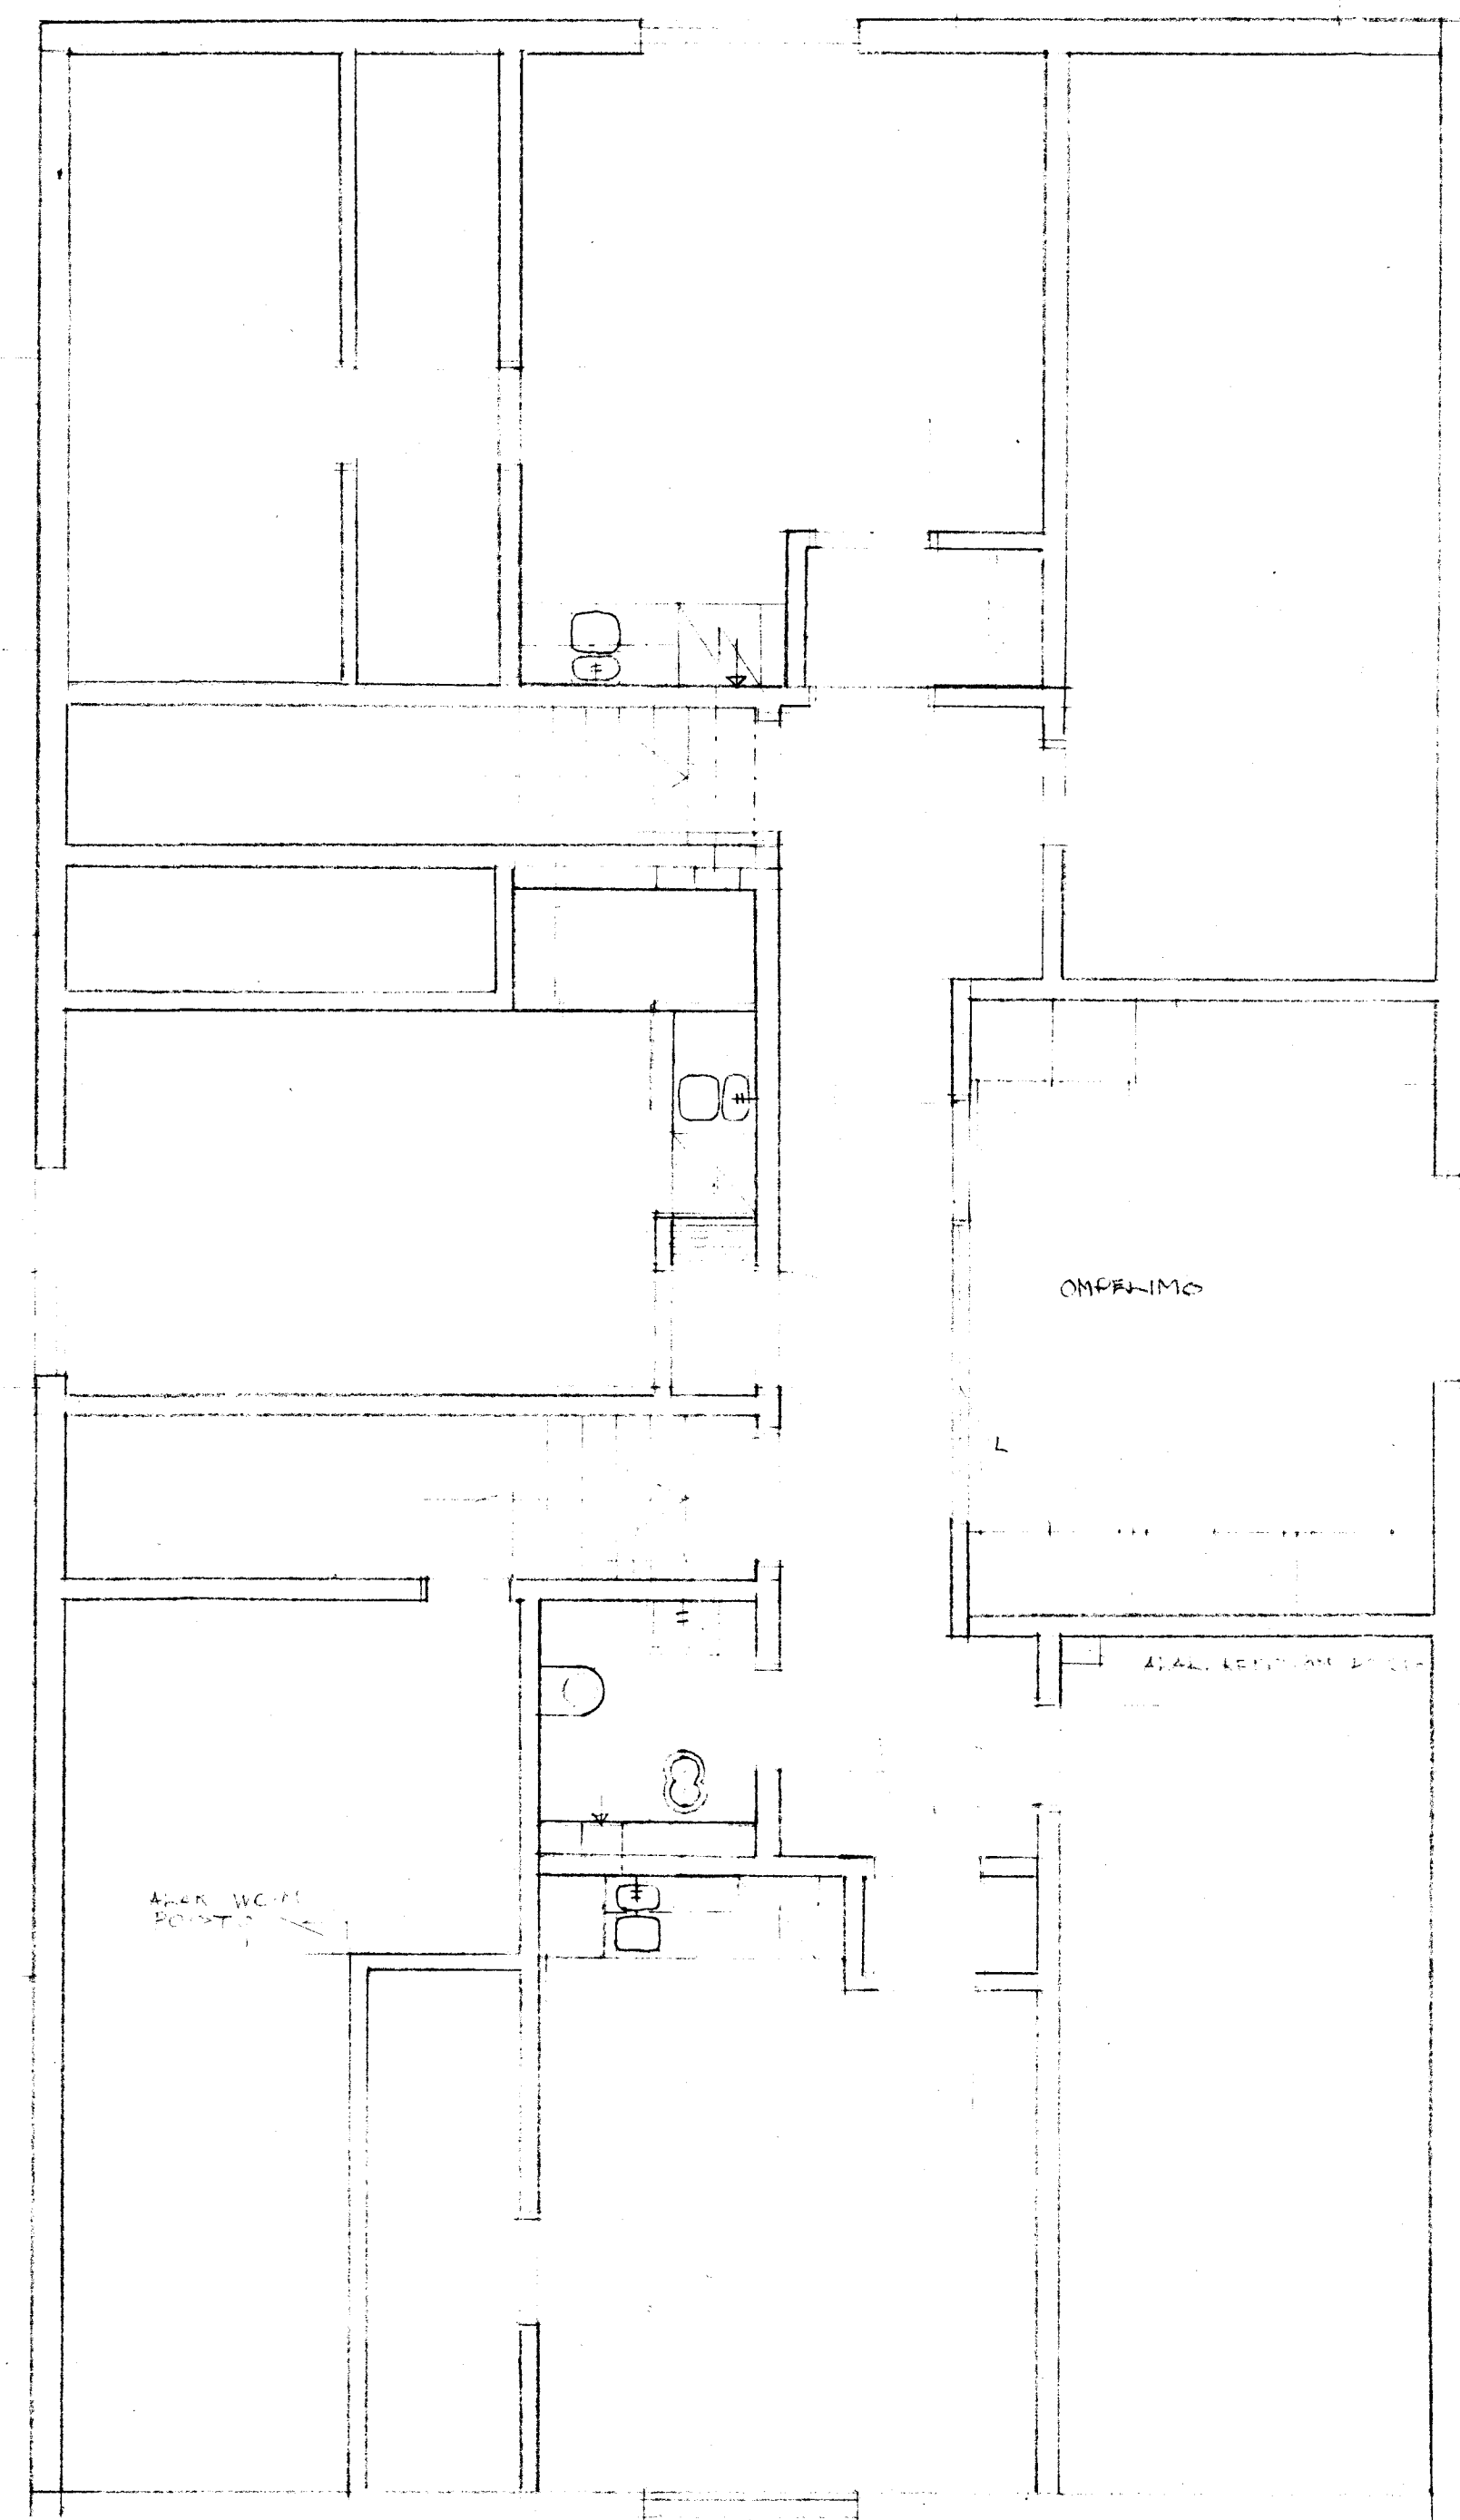

II Kerros