
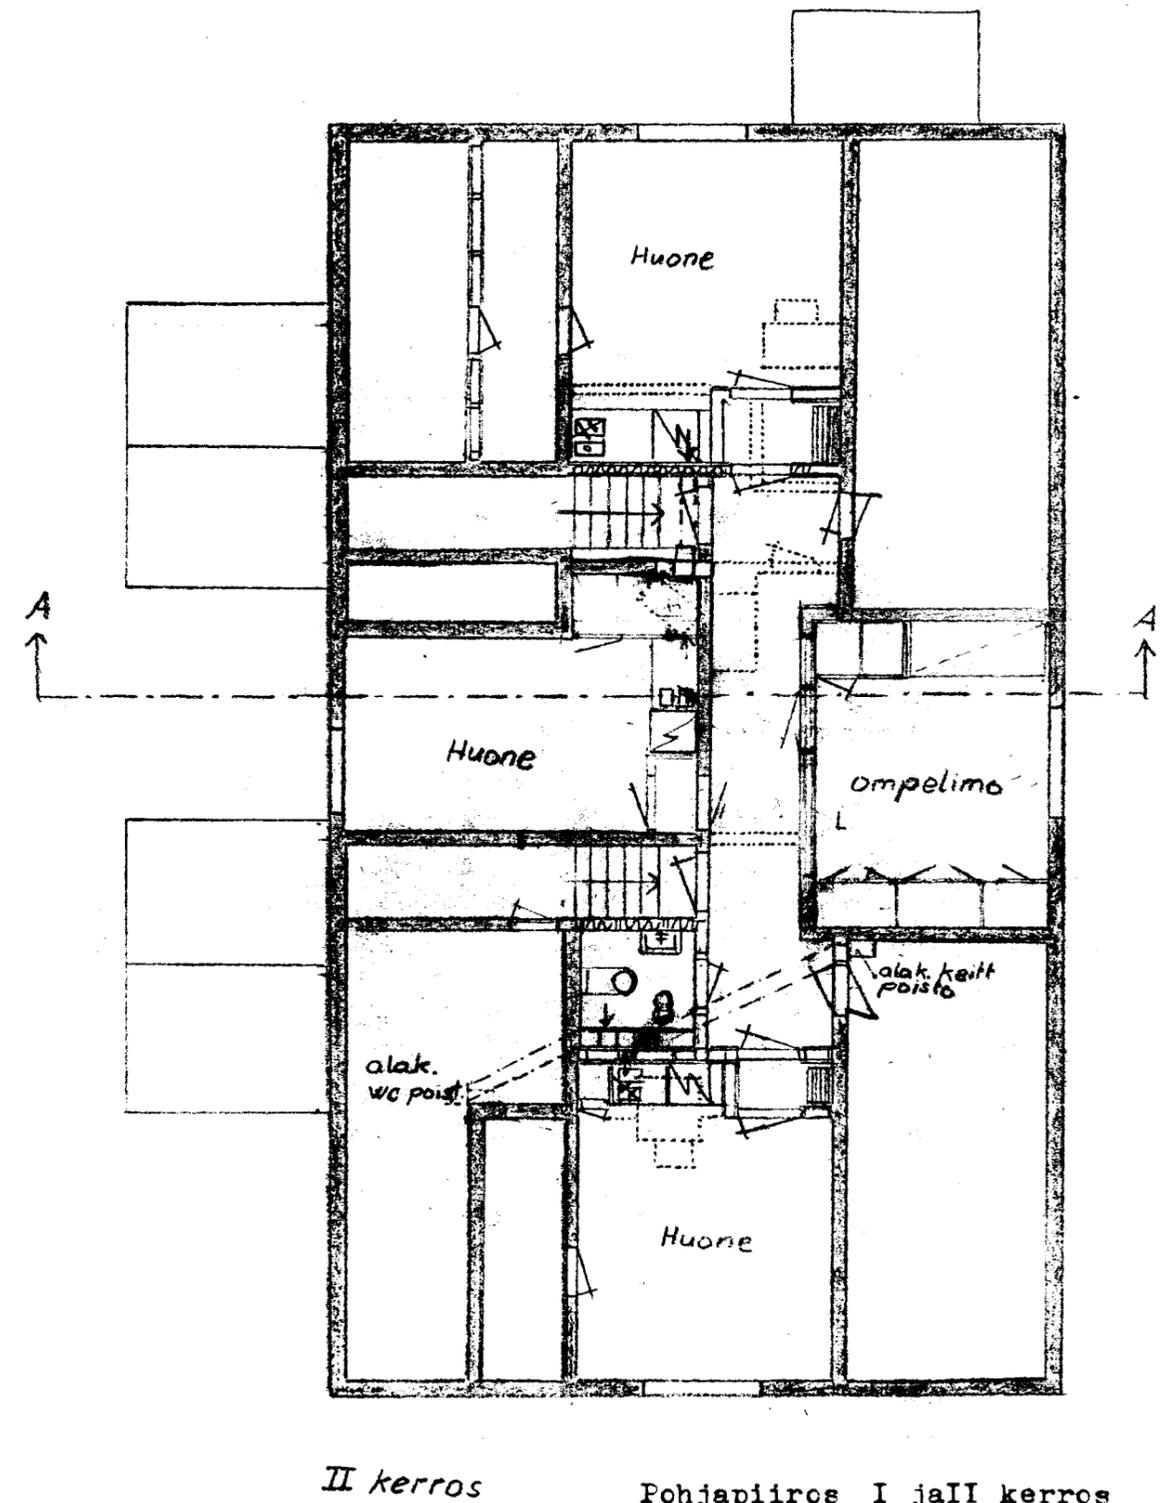


KUHANKOSKEN OPETUSKOTI
KOSKELAN MUUTOSPUIRUSTUS

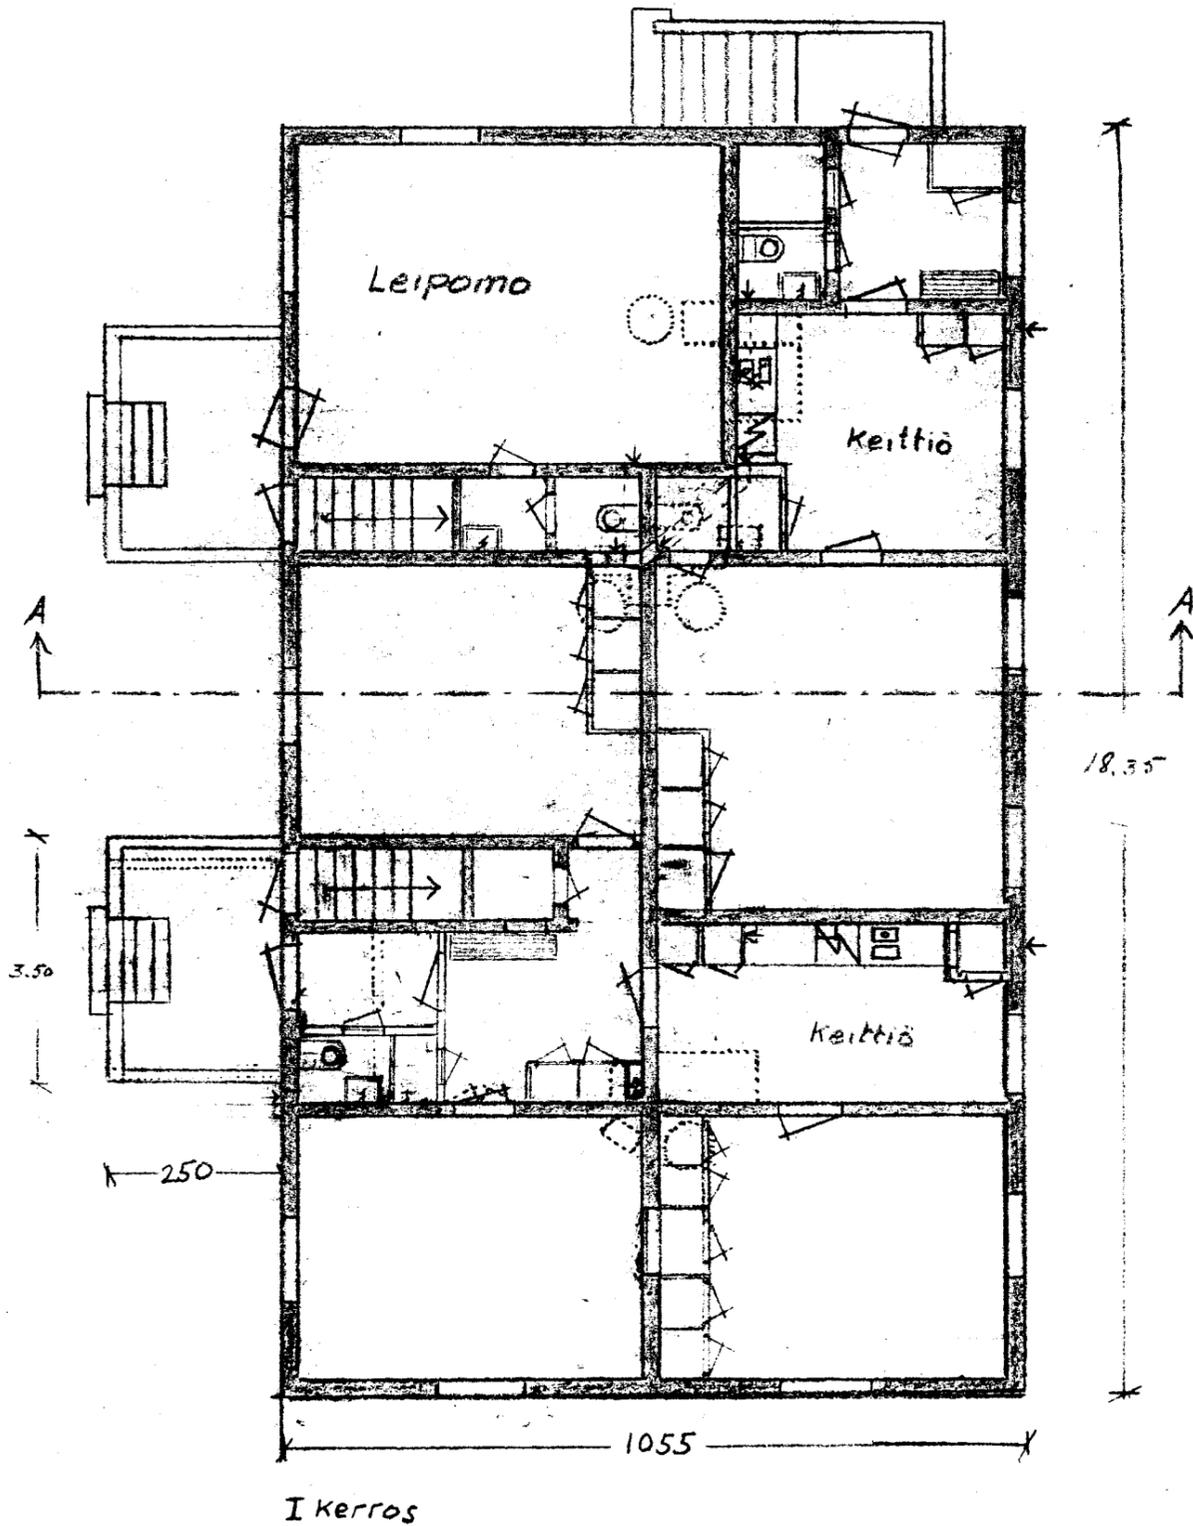

Pohjapiirros I ja II kerros
Mk 1:100
Jyväskylä 19.5. 1965
Piirt. M.K.

1705-8-1