



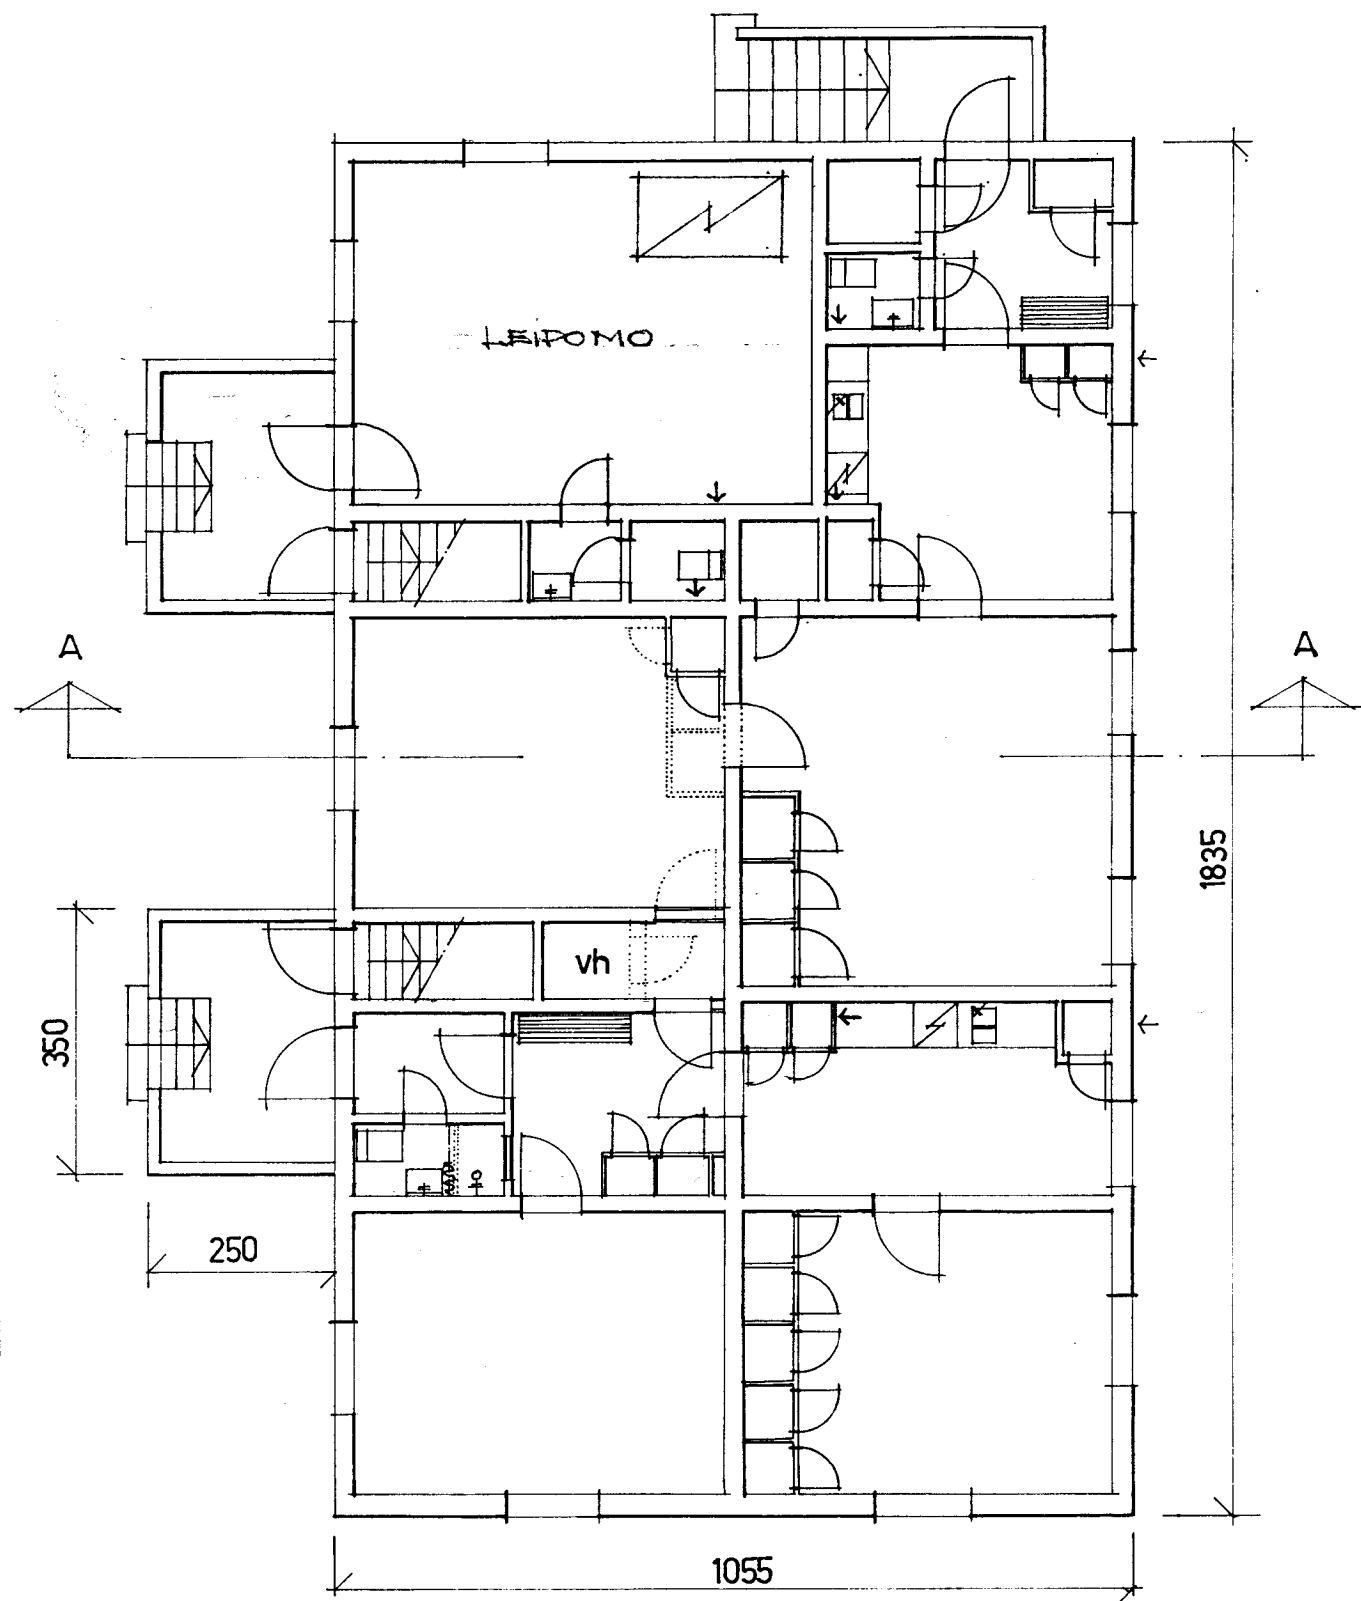

1 kerros

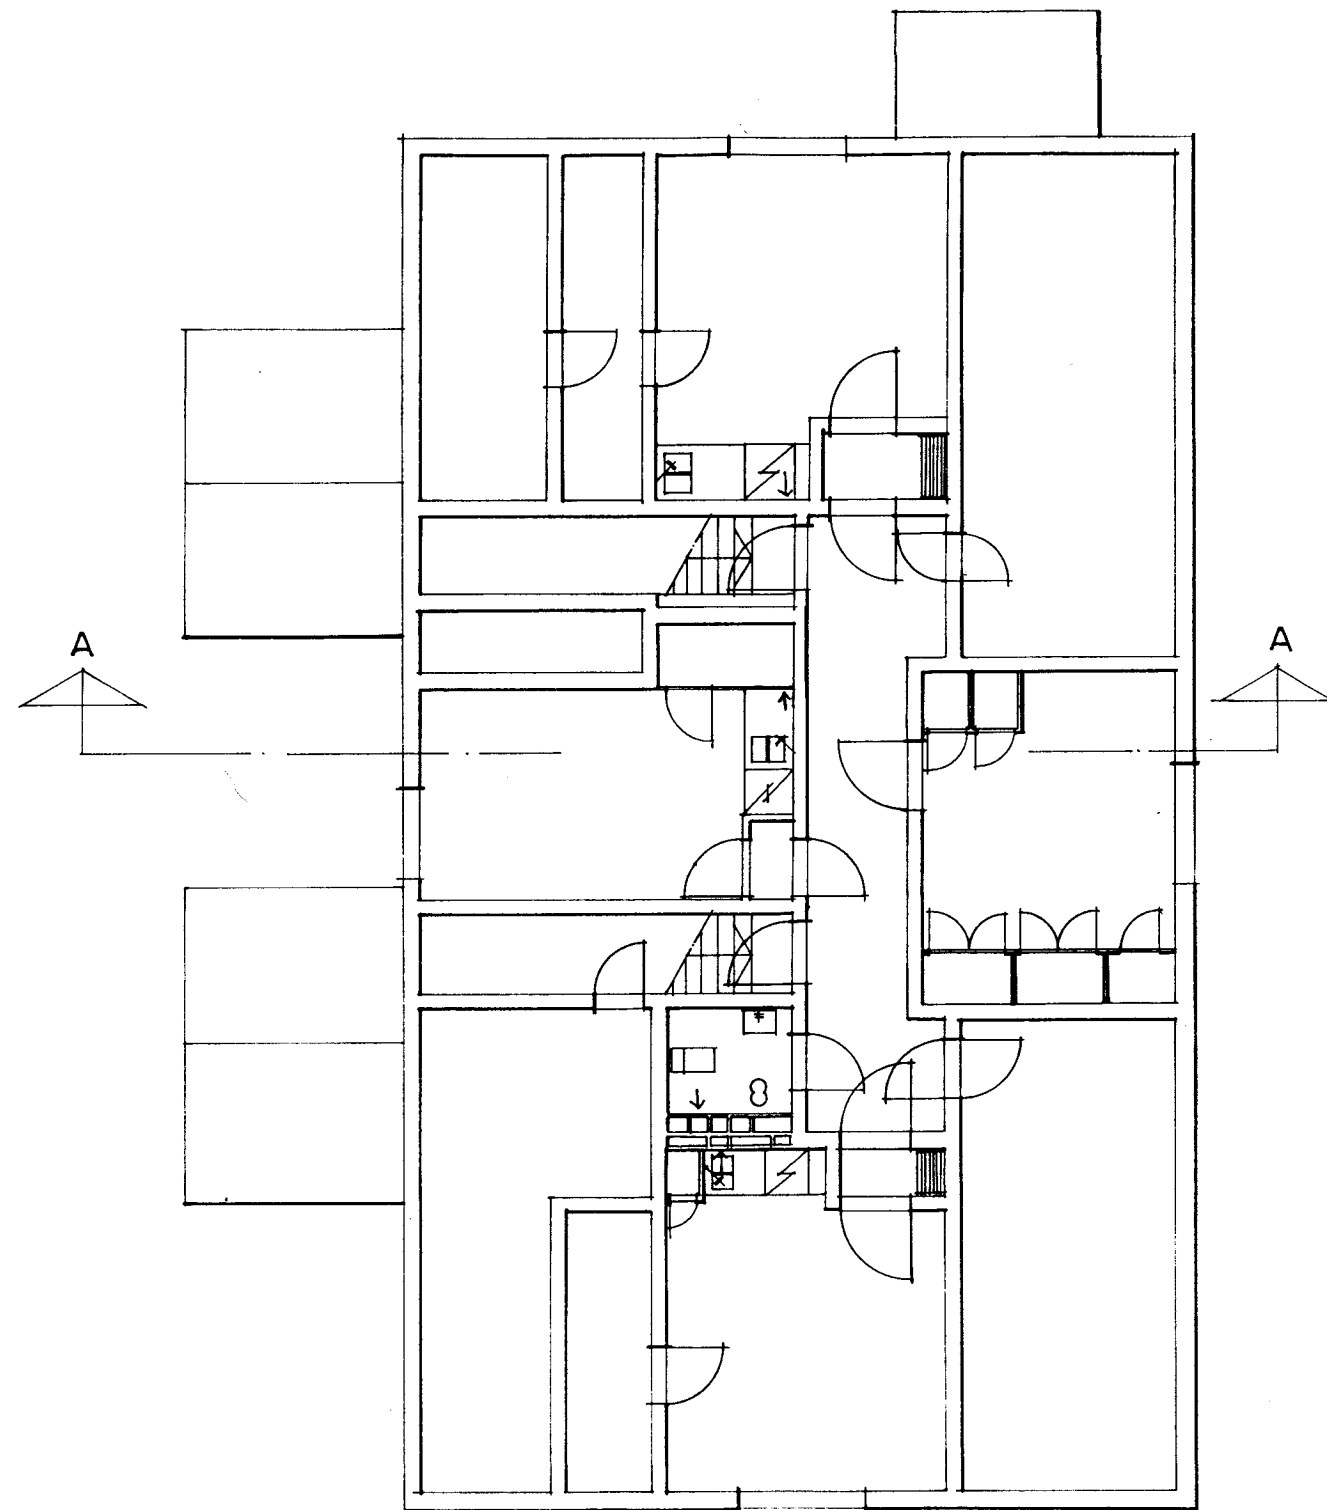

1705-8-3

Keski-Suomen lääninrakennustoinisto			
2 kerros		Suhde 1/100	
KUHANKOSKEN OPETUSKOTI		Suunn.	
RAK. KOSKELA		Piir.	S. RINKONEN 5/1-70
MUUTOSPIIRUSTUS		Hyv.	8/1-70