


KUHANKOSKEN TYTTÖKOTI.

KOSKELA



TYÖVÄEN ASUINRAKENNUS.

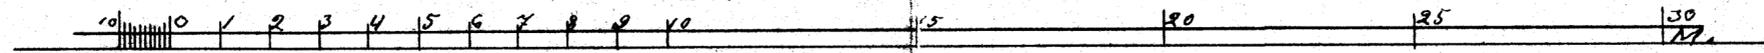

Säkkö
Tapetti
arkusti katto
korkkimatto
sisätiloille



ULLAKKOKERROS.

laute latt. (maal.)
Tapetti
arkusti k.
sisätiloille

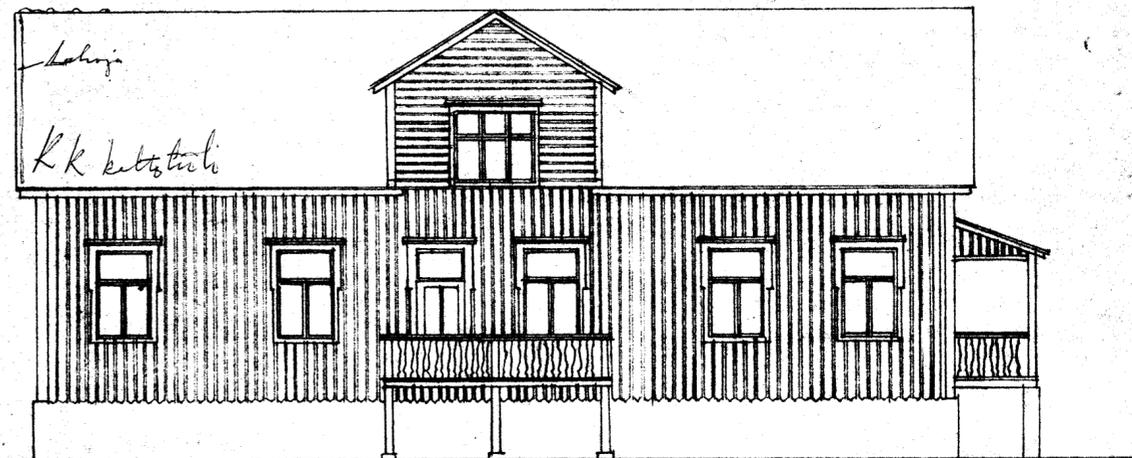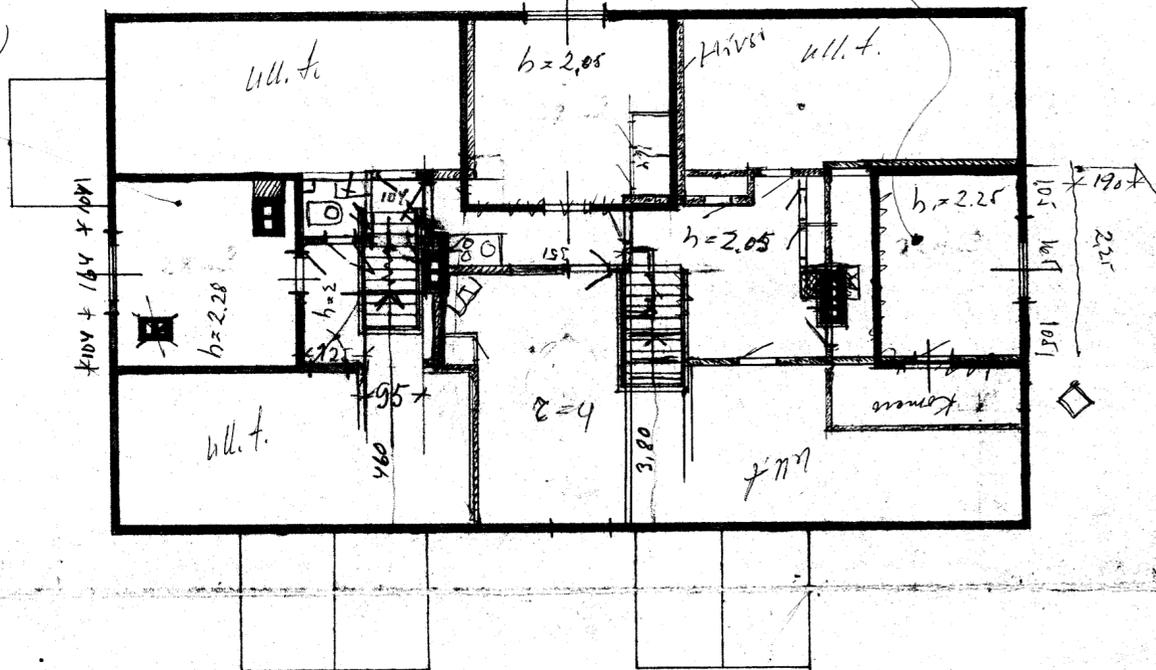

LEIKKAUS A-B
VAASAN LÄÄNINRAKENNUSKONTTORI
KESÄKUUNEN 1928

POHJAKERROS

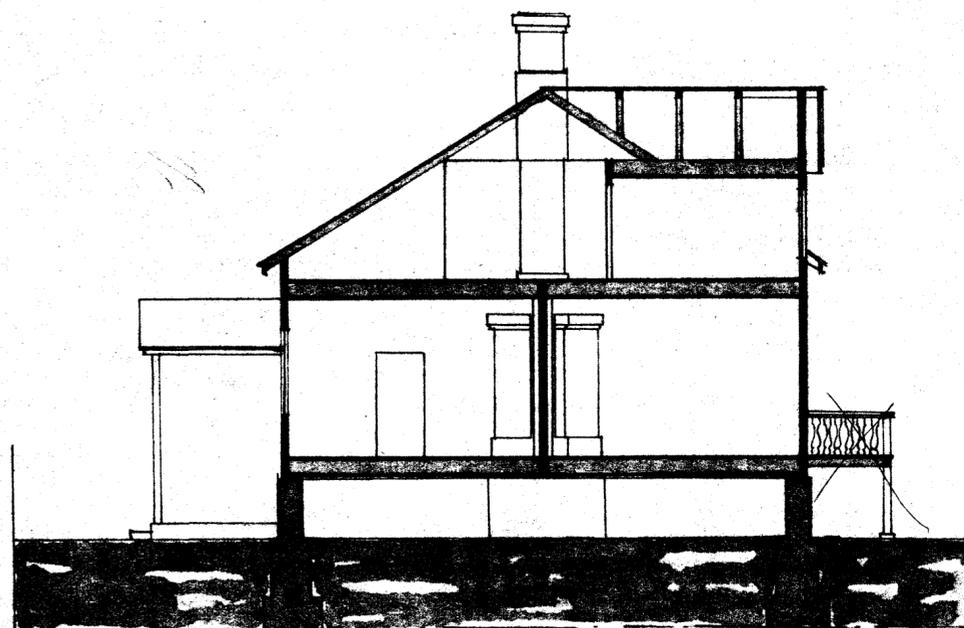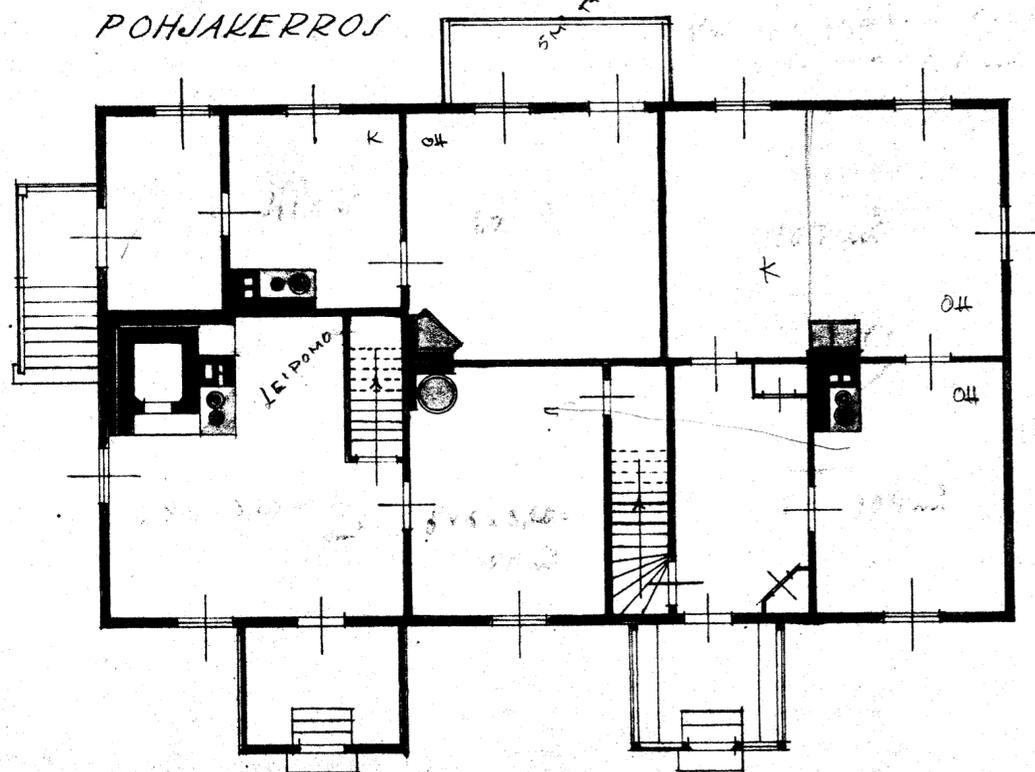

LEIKKAUS A-B

VAASAN LÄÄNINRAKENNUSKONTTORISSA
KESÄKUUNEN 1928.

ARK4

KESKI-SUOMEN LÄÄNINRAKENNUSKONTTO