



JULKISIVU LÄNTEEN

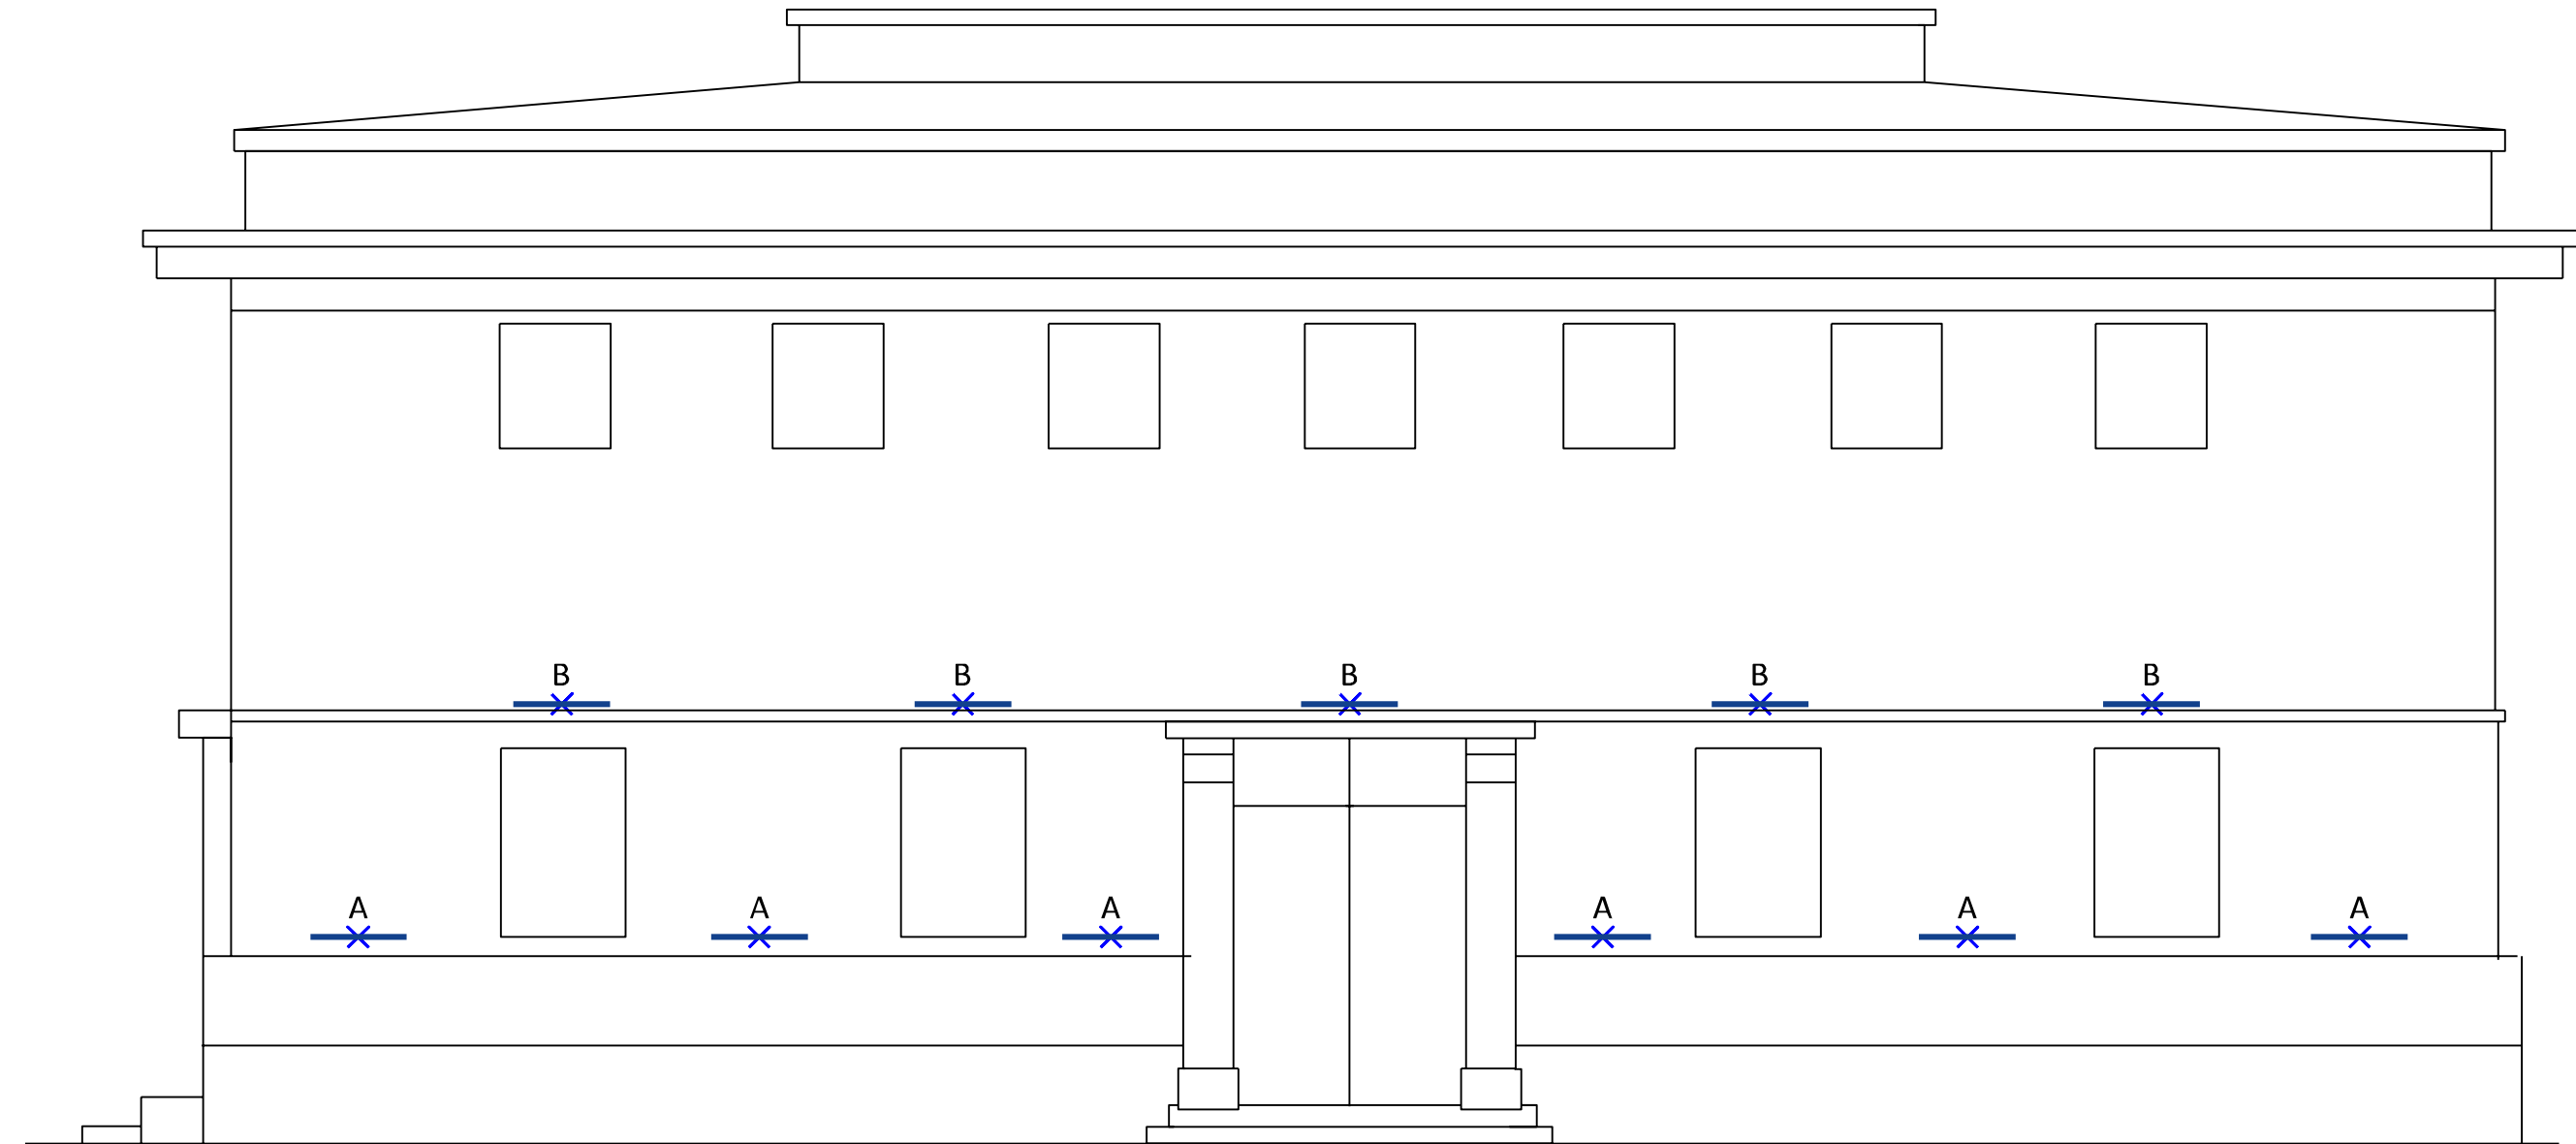


JULKISIVU ETELÄÄN

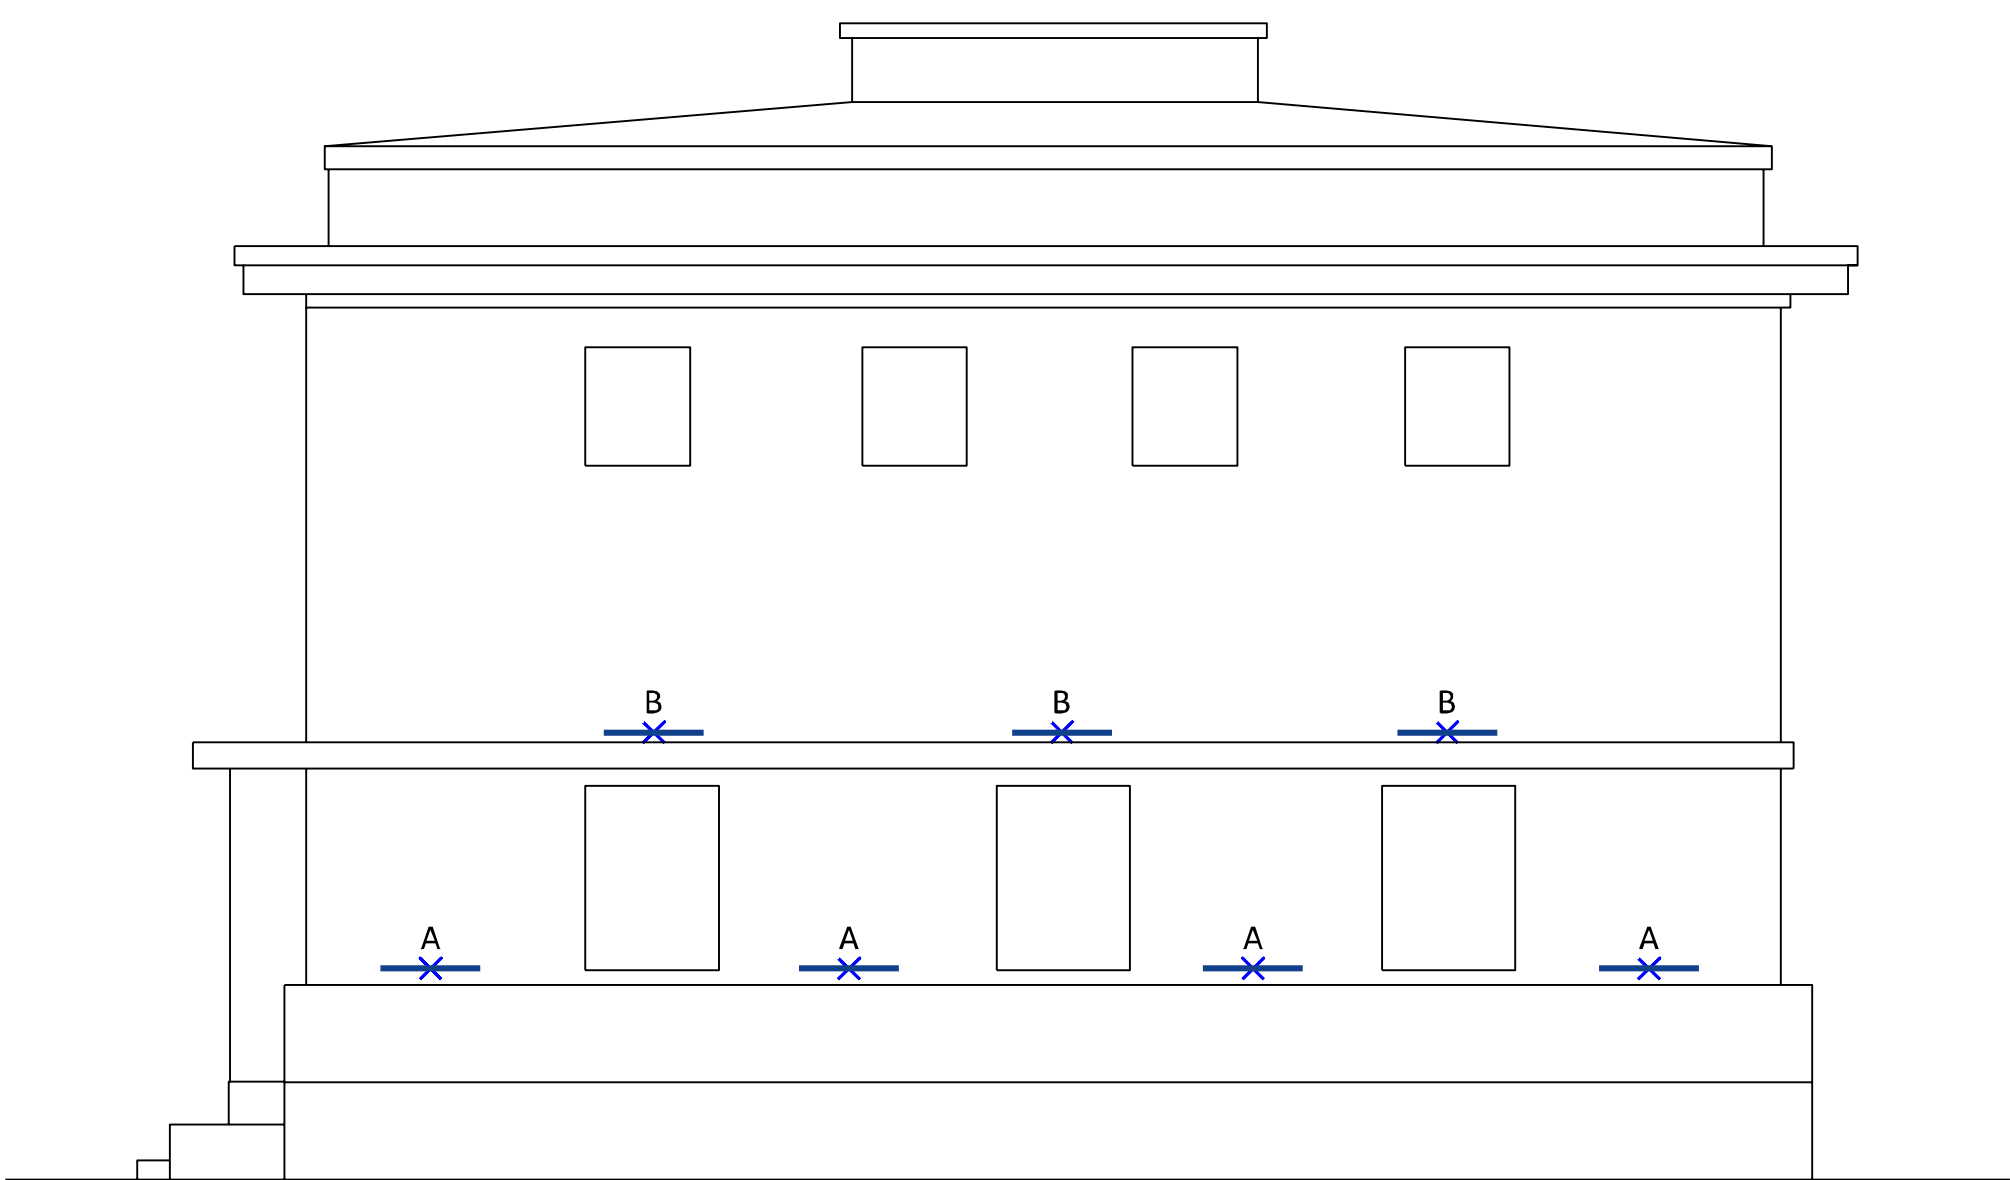

Huom!

Tämän makasiinirakennuksen julkisivuvalaistuksen toteuttaa makasiinirakennuksen omistaja ja valaistus jää rakennuksen kunnossapidettäväksi. Valaistuksen sähköt tuodaan makasiinirakennuksesta. Sähkösuunnitelma laadittava erikseen. Rakennuksen länsi- ja eteläjulkisivu valaistaan.

Julkisivuvalaistuksesta järjestettävä koevalaistus ennen valaisimien tilausta. Koevalaistustilaisuuteen kutsuttava kaupungin yhteyshenkilö (Ari Turunen / 09 310 22282). Tarvittavat jakorasiat ja suojaiputket maalataan julkisivun väriin mukautuvasti.

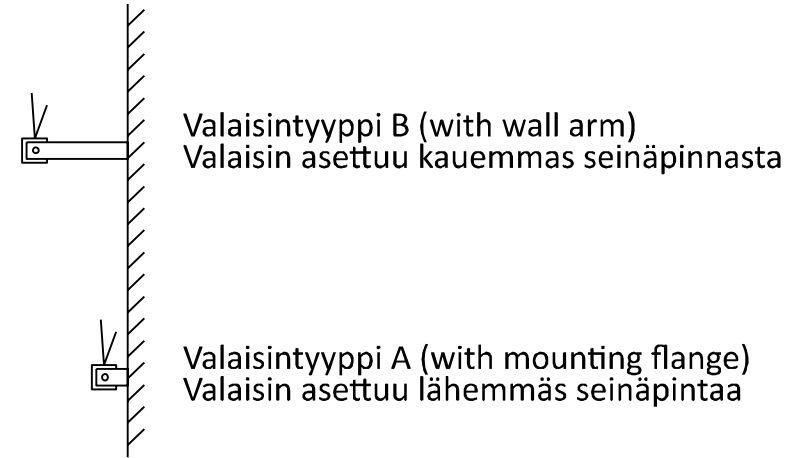

VALAISIN	LM/W	KPLPIIR.M.
Meyer Ecoline 662mm 2700K DALI, väri vakiomusta with mounting flange, wall wash -optiikka valmiiksi kaapeloituna	1059lm/15W	10 A
VALAISIN	LM/W	KPLPIIR.M.
Meyer Ecoline 662mm 2700K DALI, väri vakiomusta with wall arm, wall wash -optiikka valmiiksi kaapeloituna	1059lm/15W	8 B

A	Tarkennettu huom.-tekstiä.	12.8.2025	T. Lehtonen	A. Turunen
Helsinki	Kaupunkiympäristön toimiala	www.hel.fi	sähköposti: etunimi.sukunimi@hel.fi	
KAUP.OSA, OSA-ALUE 20. Länsisatama, 203. Jätkäsaari				
LAIVAPOJANAUKIO Makasiinirakennuksen julkisivuvalaistus Valaistussuunnitelma				
MK 1:50	LIITTY	NRO	KHS	
	KORVAA	31148/801	KYLK	
	KORVATTU	TASOKOORDINAATISTO:	HYV.	11.1.2021 O. Markkanen
	ASEMAKAAVA	KORKEUSJÄRJESTELMÄ:	TARK.	7.1.2021 A. Turunen
	LIIKENNES.	-	PROJ.	
LiCon-AT Oy Olarinluoma 7 FI-02200 ESPOO p. 020 155 0060			HYV.	4.1.2020 A. Ekrias
			TARK.	4.1.2020 J-P. Antikainen
			LAAT.	4.1.2020 T. Lehtonen / 0408288516