


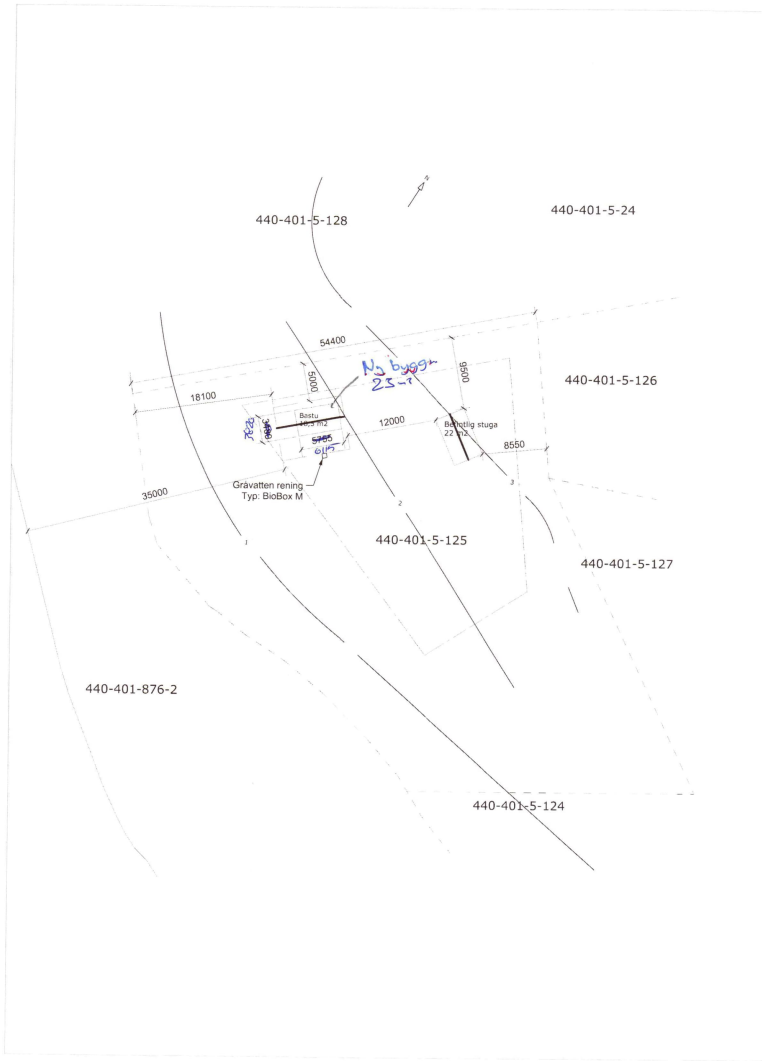

Godkänd
Hyväksytt 20.6.2018
Nr
Nro 2018-71
Byggnadsinspektionen, Lärsmo

Stadsdel / By Lärsmo	Kvarter / Lägenhet Vargholmsrevelen	Tomt / Rn:o 440-401-5-125	Myndigheternas arkivuppgifter 1 m. 5/6-18
Byggnadsåtgärd BASTUBYGGNAD	Ritningsart HUVUDRITNING		
Byggherre [Redacted]	Ritningsinnehåll SITUATIONSPLAN		Skala 1:500
Byggherre [Redacted] byggm. tel 050-3792 980	Planeringsbransch Arbetsnummer och ritningsnummer ARK 003 - 2017		Andr.
LARSMO 27.03.2018			