



VÅNING 1


Skärning A-A

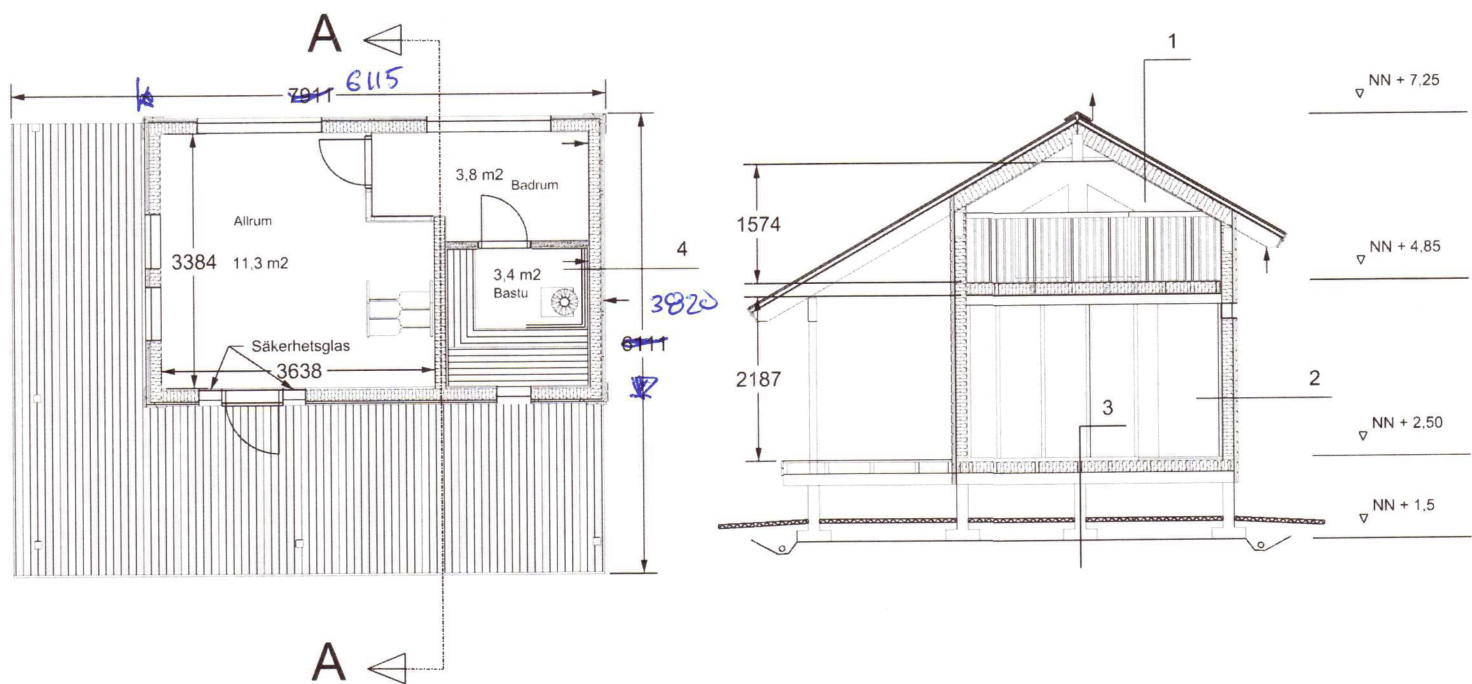

VÅNING 2

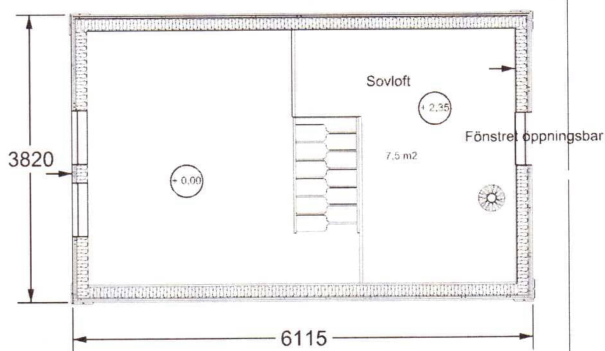

SKORSTEN 1:50

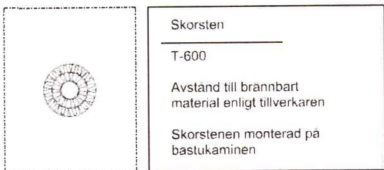

Grävatten renas i BioBox M
Allrummet förses med brandvarnare

Befintlig våningsyta	22.3 m²
Tillbyggnad våningsyta	10.5 m²
Byggnadsvolym	74 m³
Byggnaden har ventilation	

KONSTRUKTIONER

- | | |
|--|---|
| 1-1
- platt
- bariakt 22*100
- undertak
- luftspalt 50mm
- vindskyddsskiva 13mm
- fackverkstakstolar C885 + 200mm glas ull
- fuktsparr 0.2mm
- innertak (panel) | 3-3
- golvbräddor
- fuktsparr 0.2mm
- stomme 48*148 C600 + 150mm glas ull
- vindskyddsskiva 13 mm
- tryckimpregnerat 50*150
- armerade betongpelare med 150 mm tjock armerad betongplatta
- komprimerad sandbädd
- undergrund |
| 2-2
- träpanel
- spikregel (vågräta) 22*50 C600 / luftspalt
- vindskyddsskiva 13 mm
- stomme 48*148 C600 + 150mm glas ull
- fuktsparr 0.2mm
- spikregel (vågräta) 22*50 C600 / luftspalt
- innerpanel | 4-4
- träpanel
- spikregel (vågräta) 22*50 C600 / luftspalt
- vindskyddsskiva 13 mm
- stomme 48*148 C600 + 150mm glas ull
- fuktsparr 0.2mm (AJ)
- spikregel (vågräta) 22*50 C600 / luftspalt
- innerpanel
- luftspalt 30 mm
- 9 mm brännskyddsskiva (Luja)
- luftspalt 30 mm
- 9 mm brännskyddsskiva (Luja) |

Godkänd
Hyväksytt 20/6 2018
Nr
Nro 2018-71
Byggnadsinspektionen, Larsmo
Luoto

Stadsdel / By Larsmo	Kvarter / Lägenhet Vargholmsrevelen	Tomt / Rn:o 440-401-5-125	Myndigheternas arkivuppgifter
Byggnadsåtgärd BASTUBYGGNAD	Byggherre [Redacted]	Ritningsart HUVUDRITNING	Ritningsinnehåll PLANER, SEKTION
Plats [Redacted] byggm.	tel 050-3792 980	Planeringsbransch LARSMO 25.4.2018	Skalor 1:100 Arbetsnummer och ritningsnummer ARK 002-2017 Ändr.