




Kokkolan kaupungin rakennuslautakunta
on 23.5. vuonna 1979 §:n 249 kohdalla
hyväksynyt tämän piirustuksen
Lun. _____ mk _____
Pöytäkirjapäivä _____

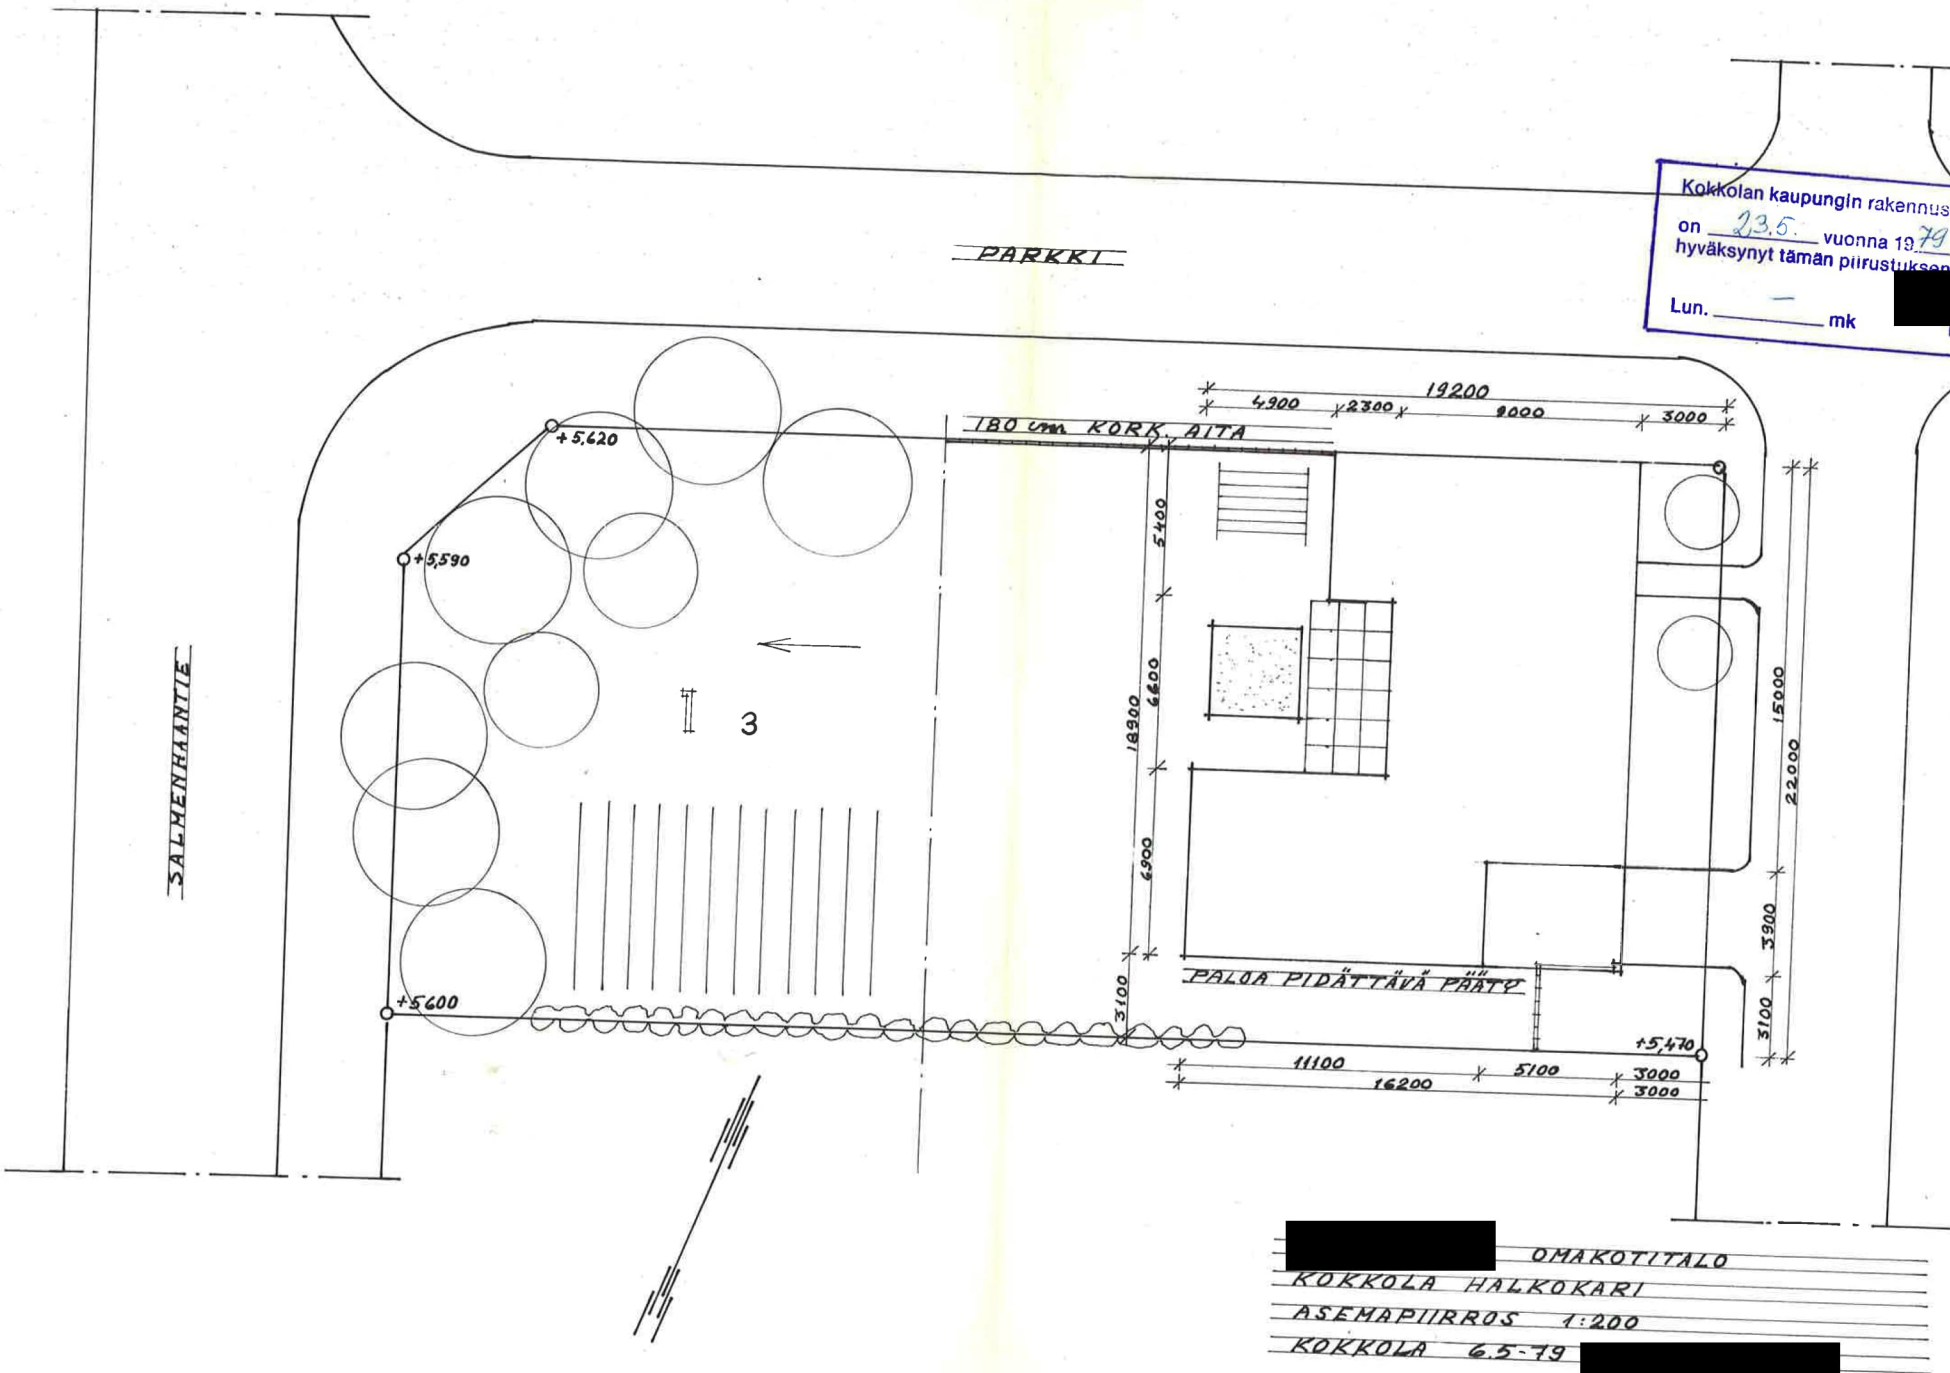

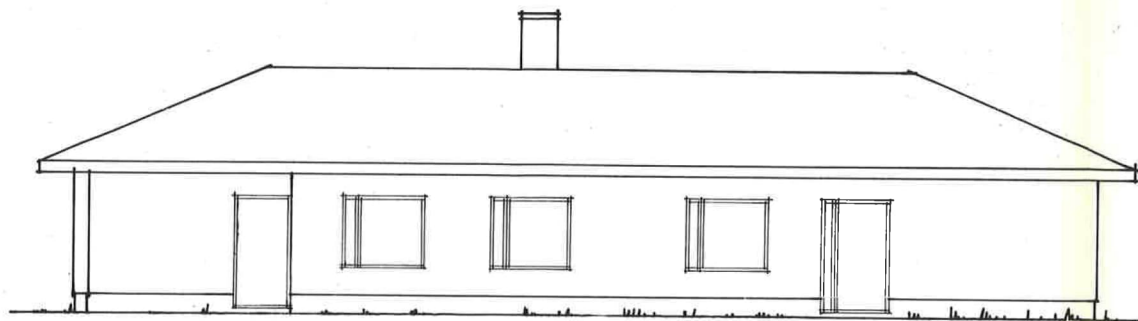

KOILINEN

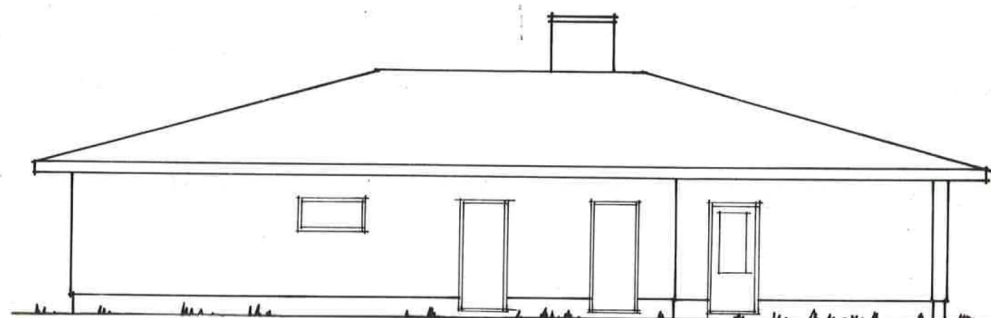


KAAKKO

TUMMANHARMAA HUOPA
KELTAINEN TIILIVERHOUS
BETONISOKKELI


Kokkolan kaupungin rakennuslautakunta
 on 23.5. vuonna 1979 §:n 249 kohdalla
 hyväksynyt tämän piirustuksen.

Lun. _____ mk

Pöytäkirjanpöytä



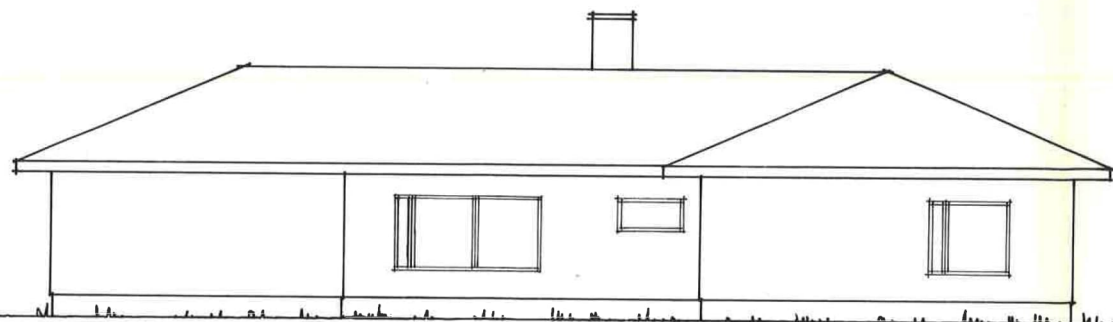


LOUNAS

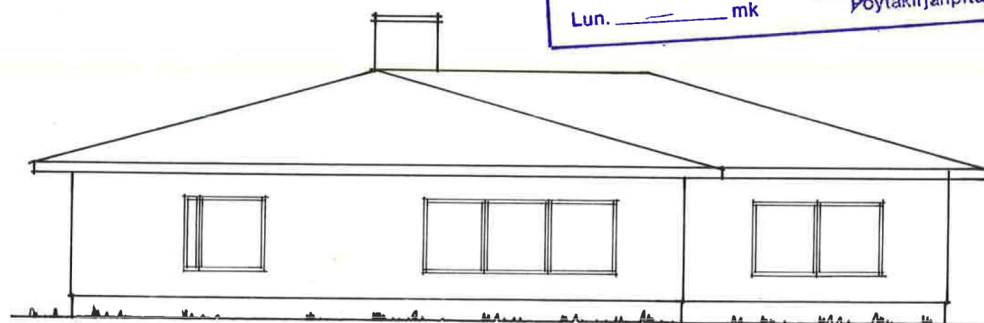

LUODE

OMAKOTITALO
KOKKOLA HALKOKARI
JULKISIVUT 1:100
KOKKOLA 6.5-79

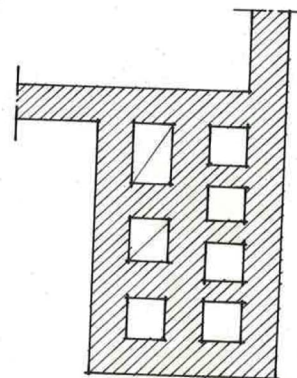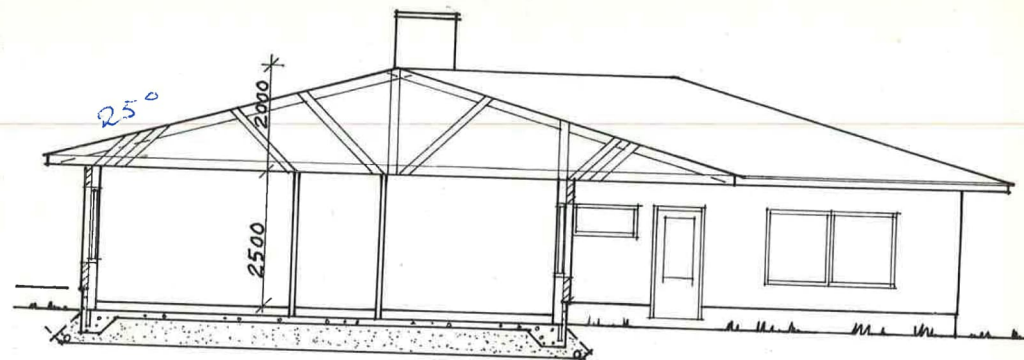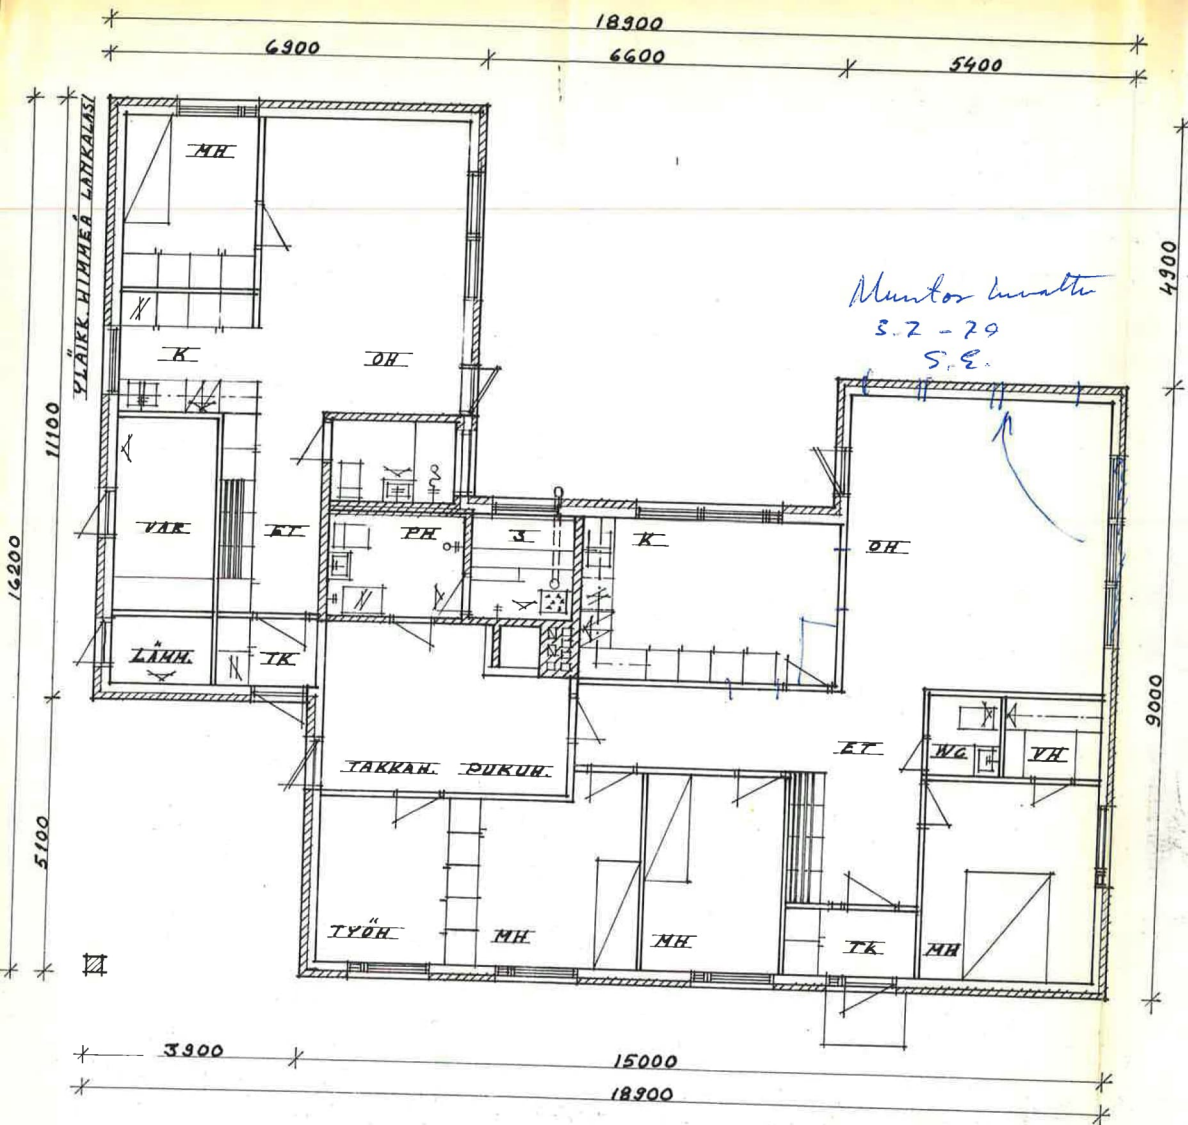

Kokkolan kaupungin rakennuslautakunta
on 23.5 vuonna 1979 S:n 249 kohdalla
hyväksynyt tämän piirustuksen.
Lun. _____ mk Pöytäkirjanpitäjä

RAK. ALA 212 m²
TILAVUUS 636 m³
HUONEISTOALA 127 m² + 47 m² = 174 m²

OMAKOTITALO
KOKKOLA HALKOKARI
POHJA JA LEIKKAUS 1:100 HORMI 1:20
KOKKOLA 6.5-19