


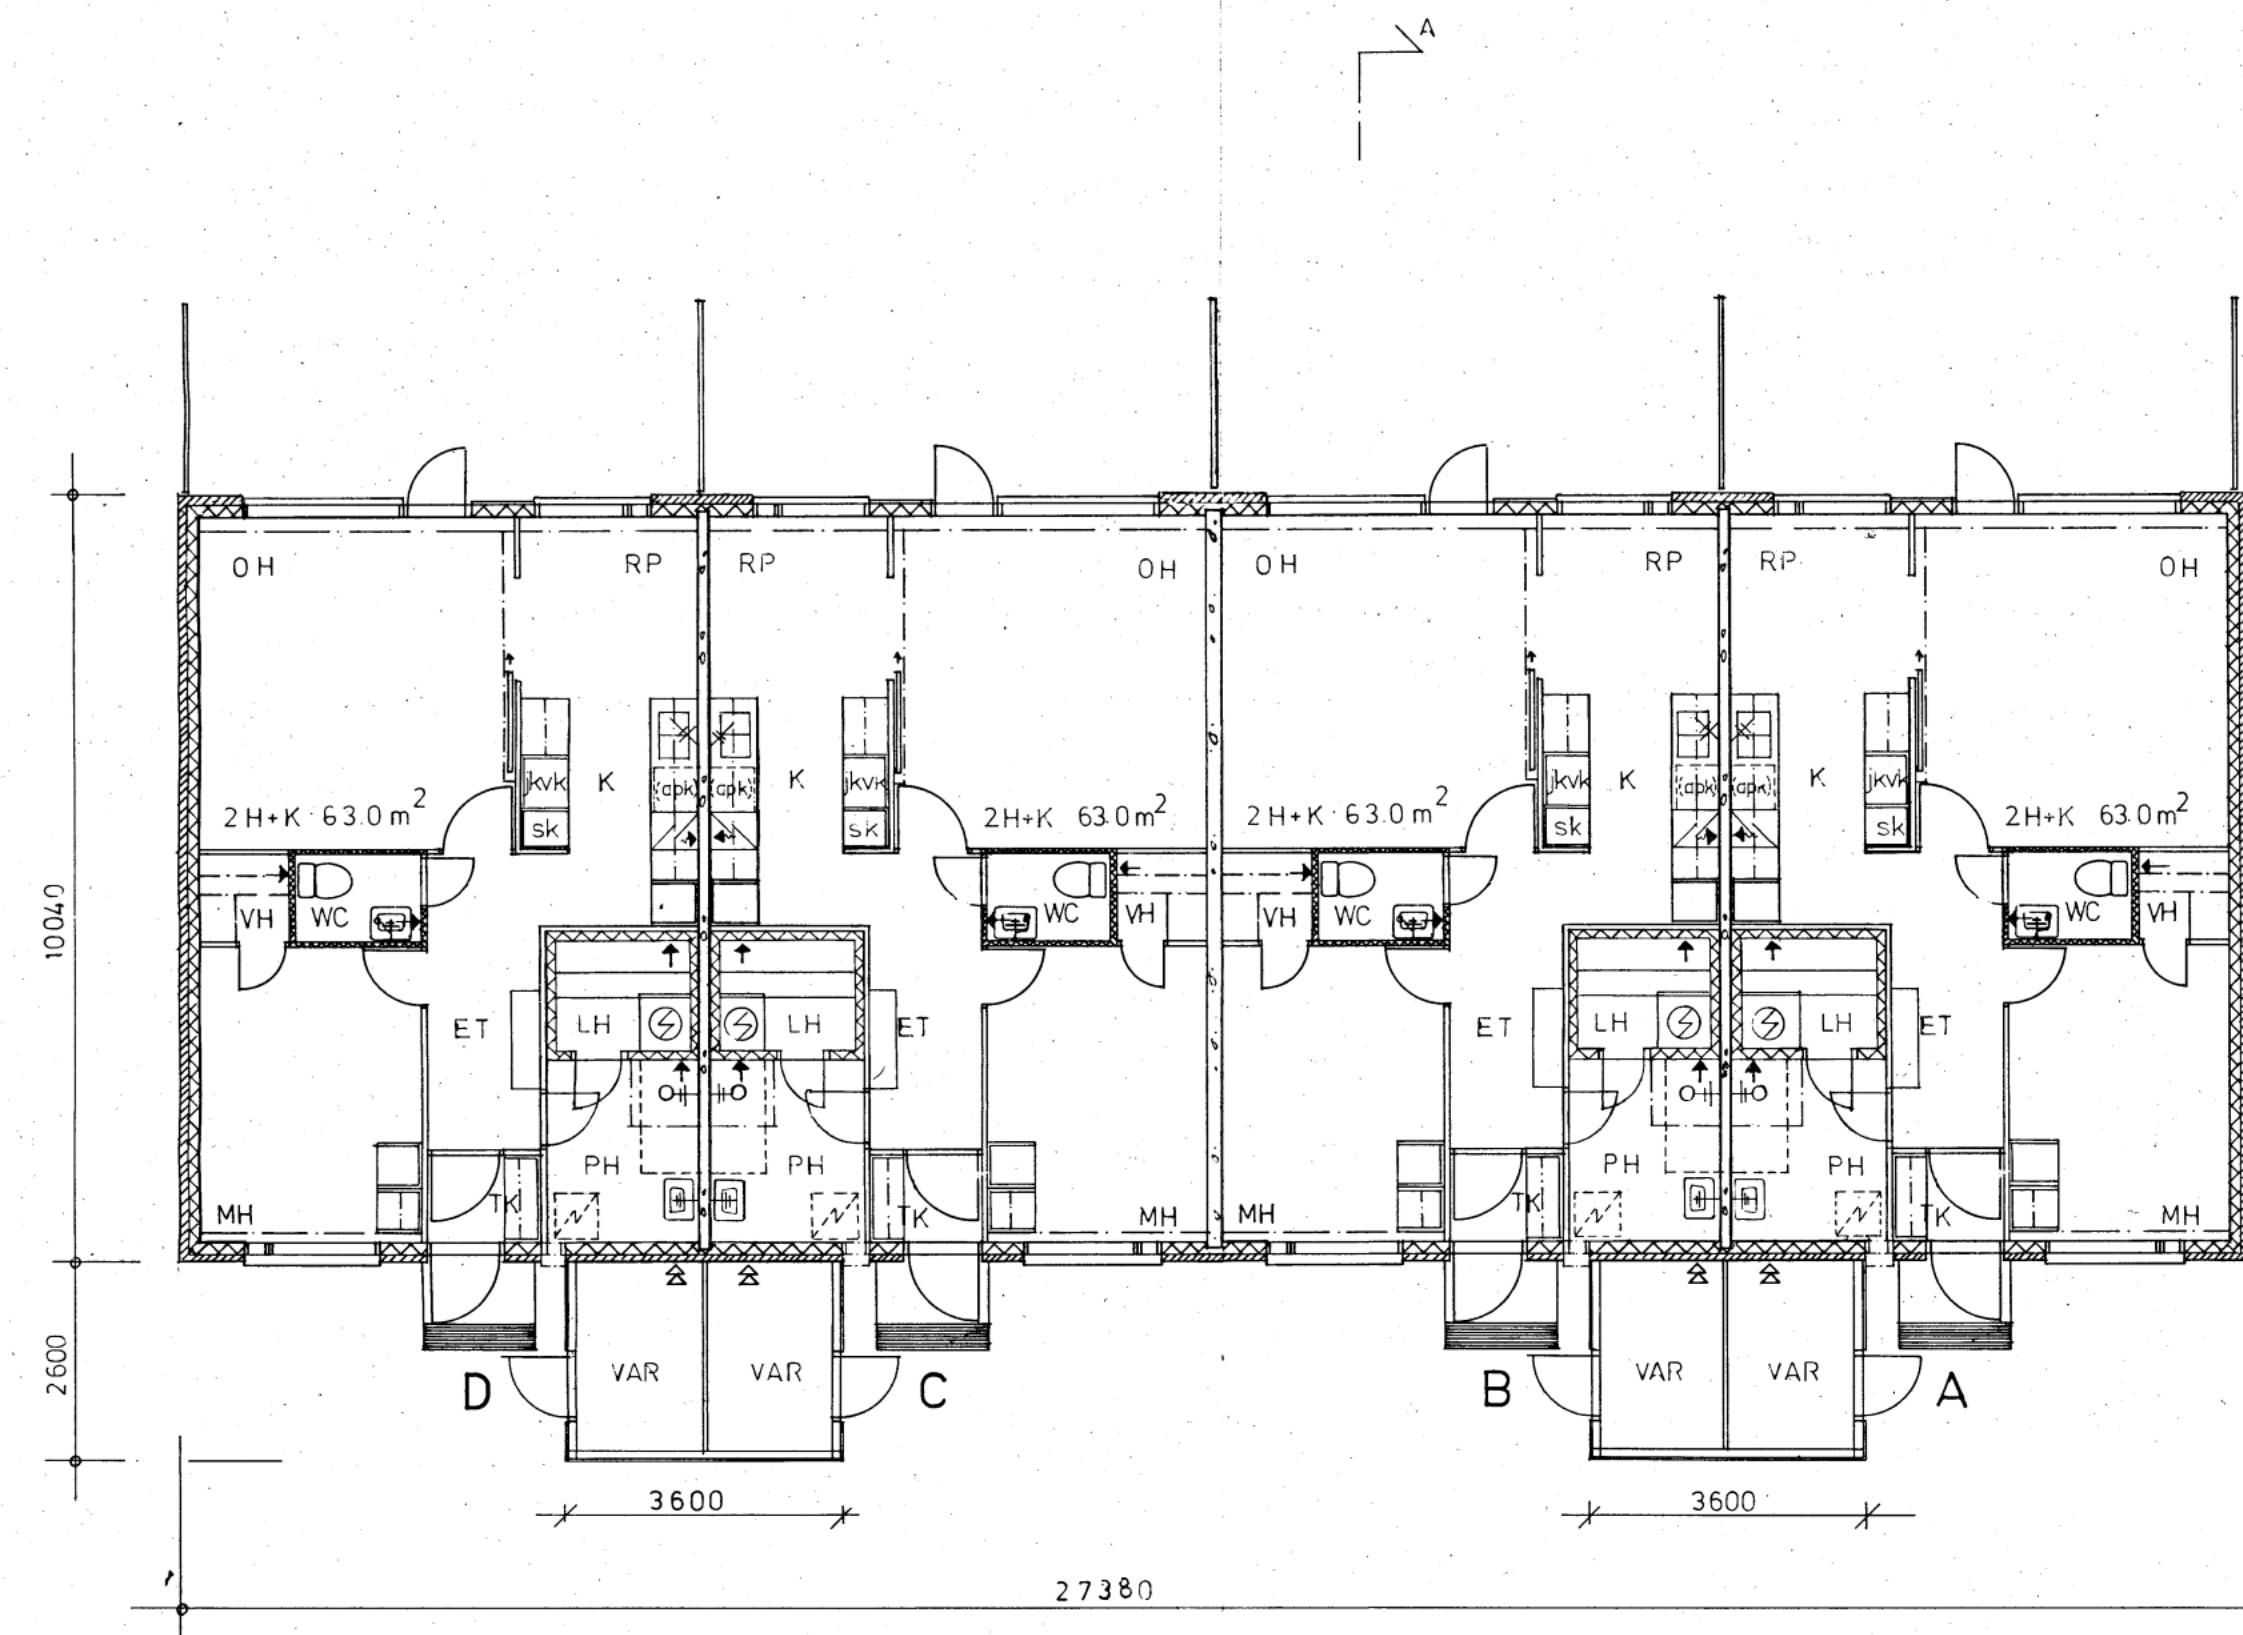

HUCNEISTOT VARUST. JAÄKAAPPI / VIILEÄKAAPPI YHDIST. $\geq 400L$
PAINOVOIMAINEN ILMANPOISTO
KEITTIÖISSÄ LIESITUULETTIMET



Rakennuslupa N:o 52
myönnetty 3.3.1979

K. osa / Kylä KORIA OJANIKULAN ALUE 406	Kortteli / Tila 1	Tontti / Rn:o 1	Viranomaisten arkistomerkitöjä varten 286-463-8-87
Rakennustoimenpide UUDISRAKENNUS	Piirustustyyppi PAAPIIRUSTUS	Juoks. n:o 2	
Rakennuskohteen nimi ja osoite KIINT. OY ELOSOKOS ELOIE, KORIA TALO 1	Piirustuksen sisältö POHJA	Mittakaavat 1/100	
1979-03-26			Muutos

arkkitehtitoimisto
paju & yli-kojola
TAPIONTIE 2, 45140-KOUVOLA 14, P. 16716

ARK 255-002