


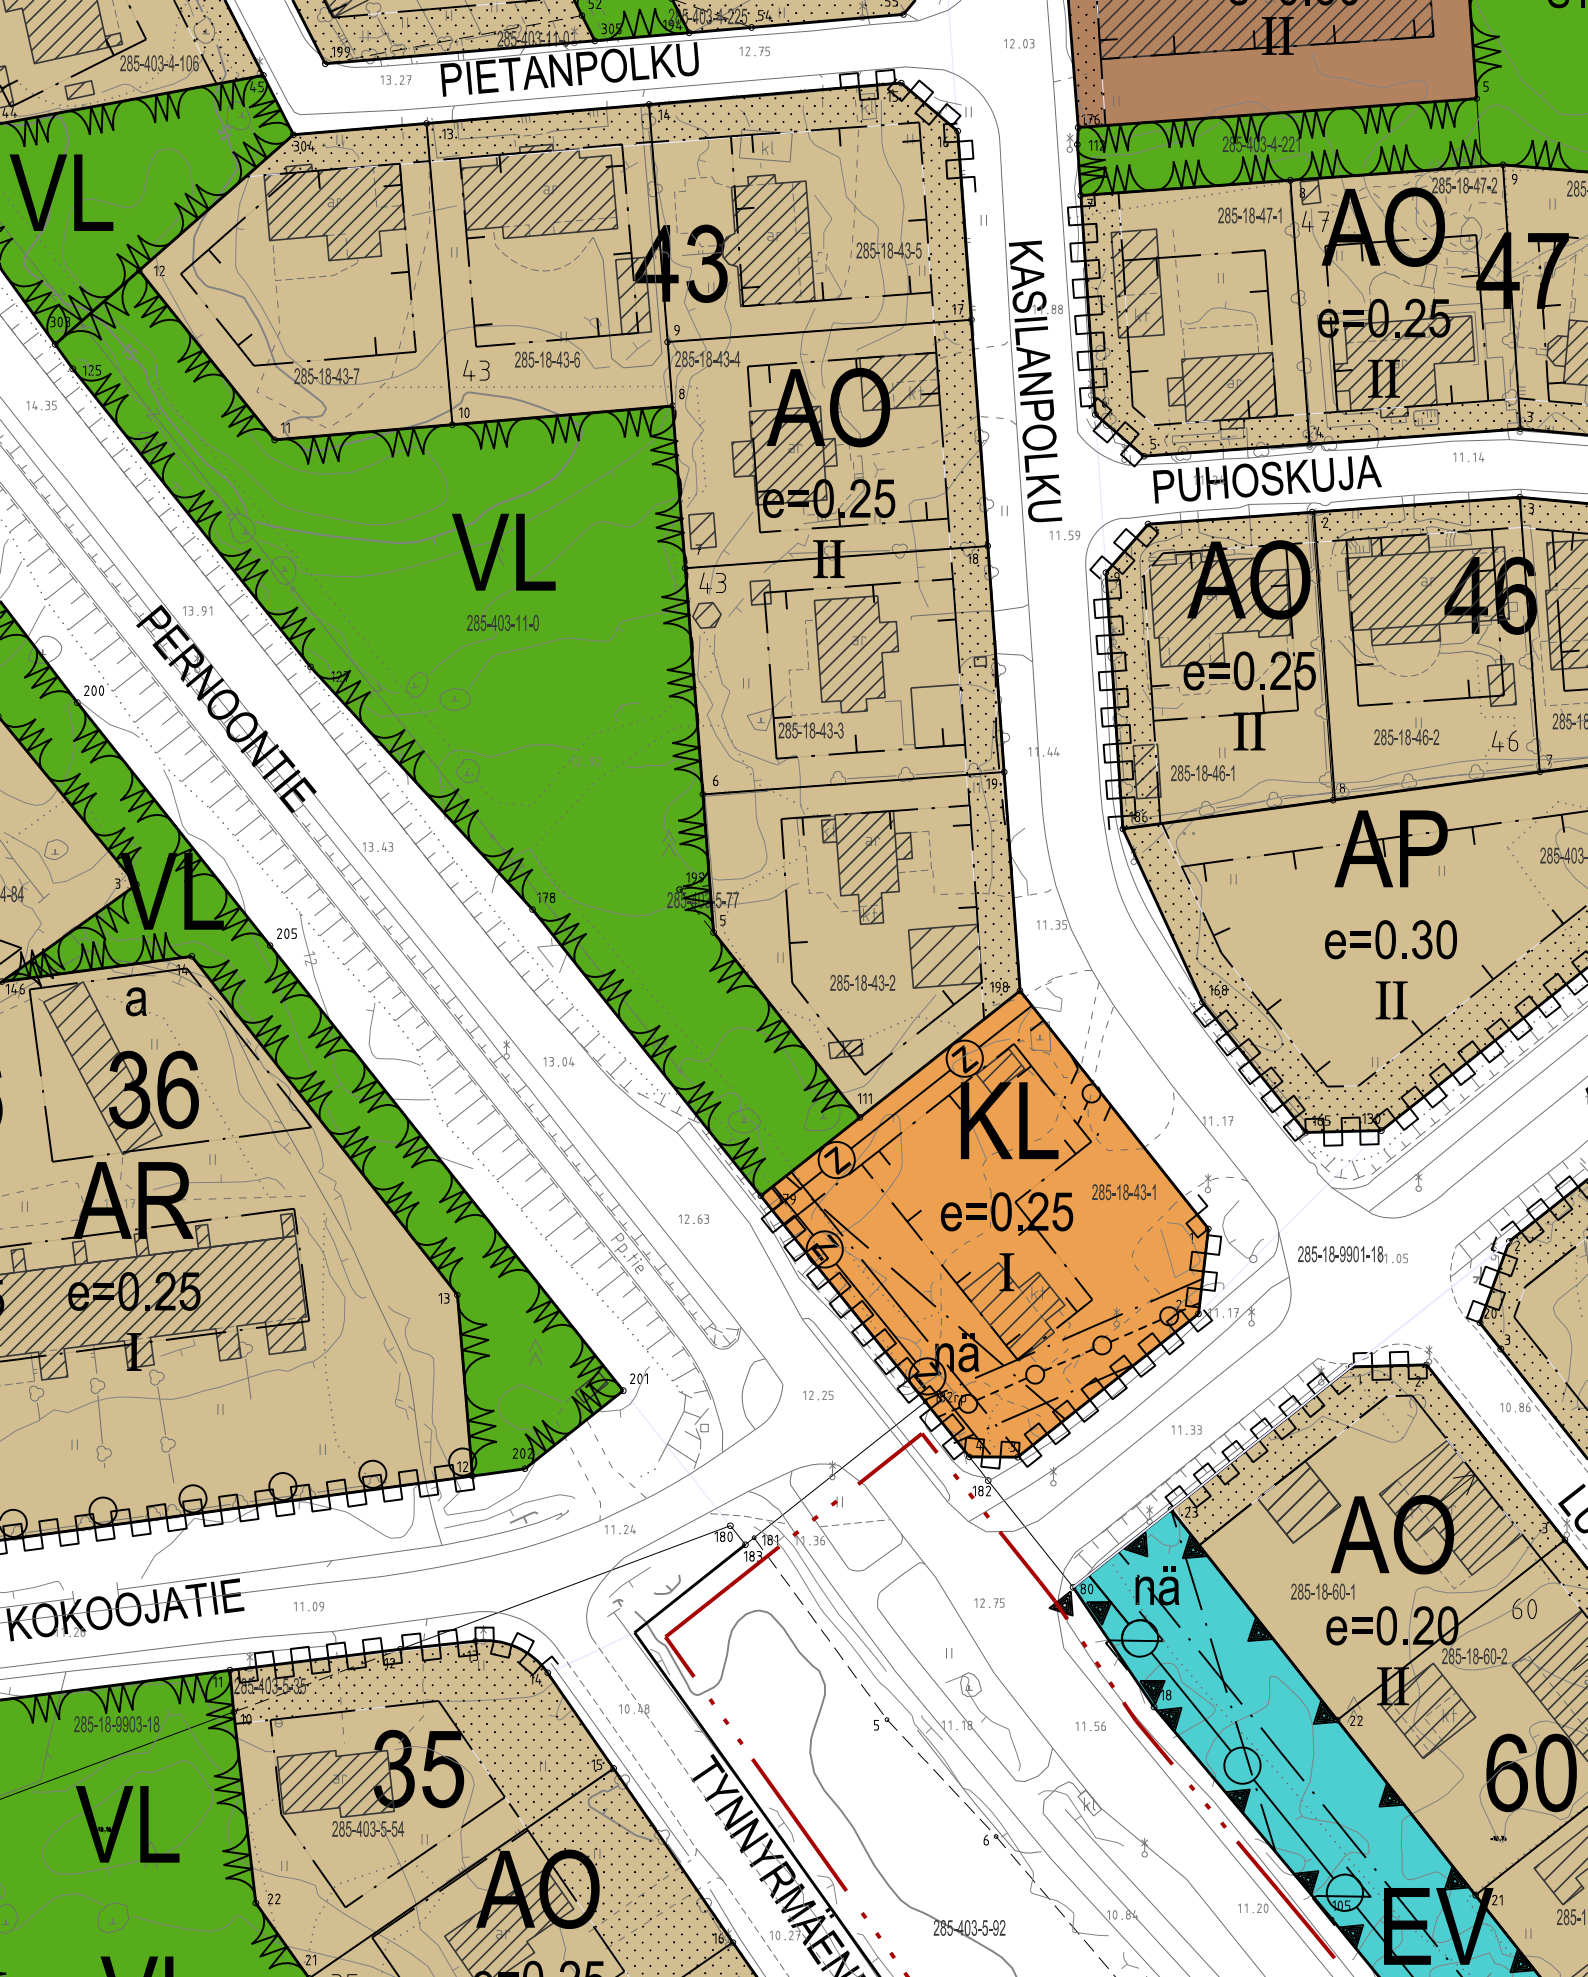

Kiinteistö 285-18-43-2
Ote Kotkan ajantasa-asetuksesta n. 1:1000
15.10.2024 Kaupunkisuunnittelu / MP