


HORMIPIIRROS 1:20

1. TAKAN SAVUHORMI

E3:n mukaan!

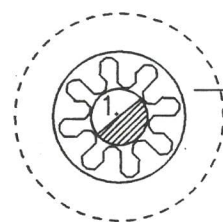

MUURATTU RAKENNE TAI
10 CM PALAMATON VILLA,
TILAVUUSPAINO VÄH. 100 KG/M3

HUONEISTOALA:

ALAKERTA	76 m2
YLÄKERTA	62 m2
YHTEENSÄ	138 m2

KERROSALA:

ALAKERTA	90 m2
YLÄKERTA	66 m2
YHTEENSÄ	156 m2

TILAVUUS 487 m3

LOLUOKKA P3

IANVAIHTO ERILL. SUUNN. MUKAAN

UOM.


erustuksia ei mitoiteta tämän
irustuksen mukaisesti. Perus-
uksen mitat selviävät erillisestä
erustuksen mittapiirroksesta.




Tarkastettu ja vahvistettu noudatet-
tavaksi Kotkan rakennustarkastajan
päätöksellä
22/3 2001 § 128
päätöksessä mainituin ehdoin
Viran puolesta:



KUNTA KOTKA	KORTTELI/TILA	RAKENNUSLUVAN TUNNUS	
K.O.SA KAUKOLA	TONTTI/RNo		
RAKENNUSOIMENPIDE UUDISRAKENNUS		PIIRUSTUSLAJI PÄÄPIIRUSTUS	
RAKENNUSKOHTeen NIMI JA OSOITE TALO [REDACTED] Kasilanpolku 1 B KOTKA		PIIRUSTUKSEN SISÄLTÖ	MITTAKAAVAT
		POHJAPIIROKSET	1:50
		LEIKKAUS A-A	1:50
		HORMIPIIRROS	1:20
PÄIVÄYS 15.1.2001		SUUN.ALAK ARK	PIIR.No 2



Suunnittelutoimisto
ARKHE
Kullervontie 7, 95430 TORNI
Puh. & fax: 016 - 480 380
Gsm: 040 - 506 67 67

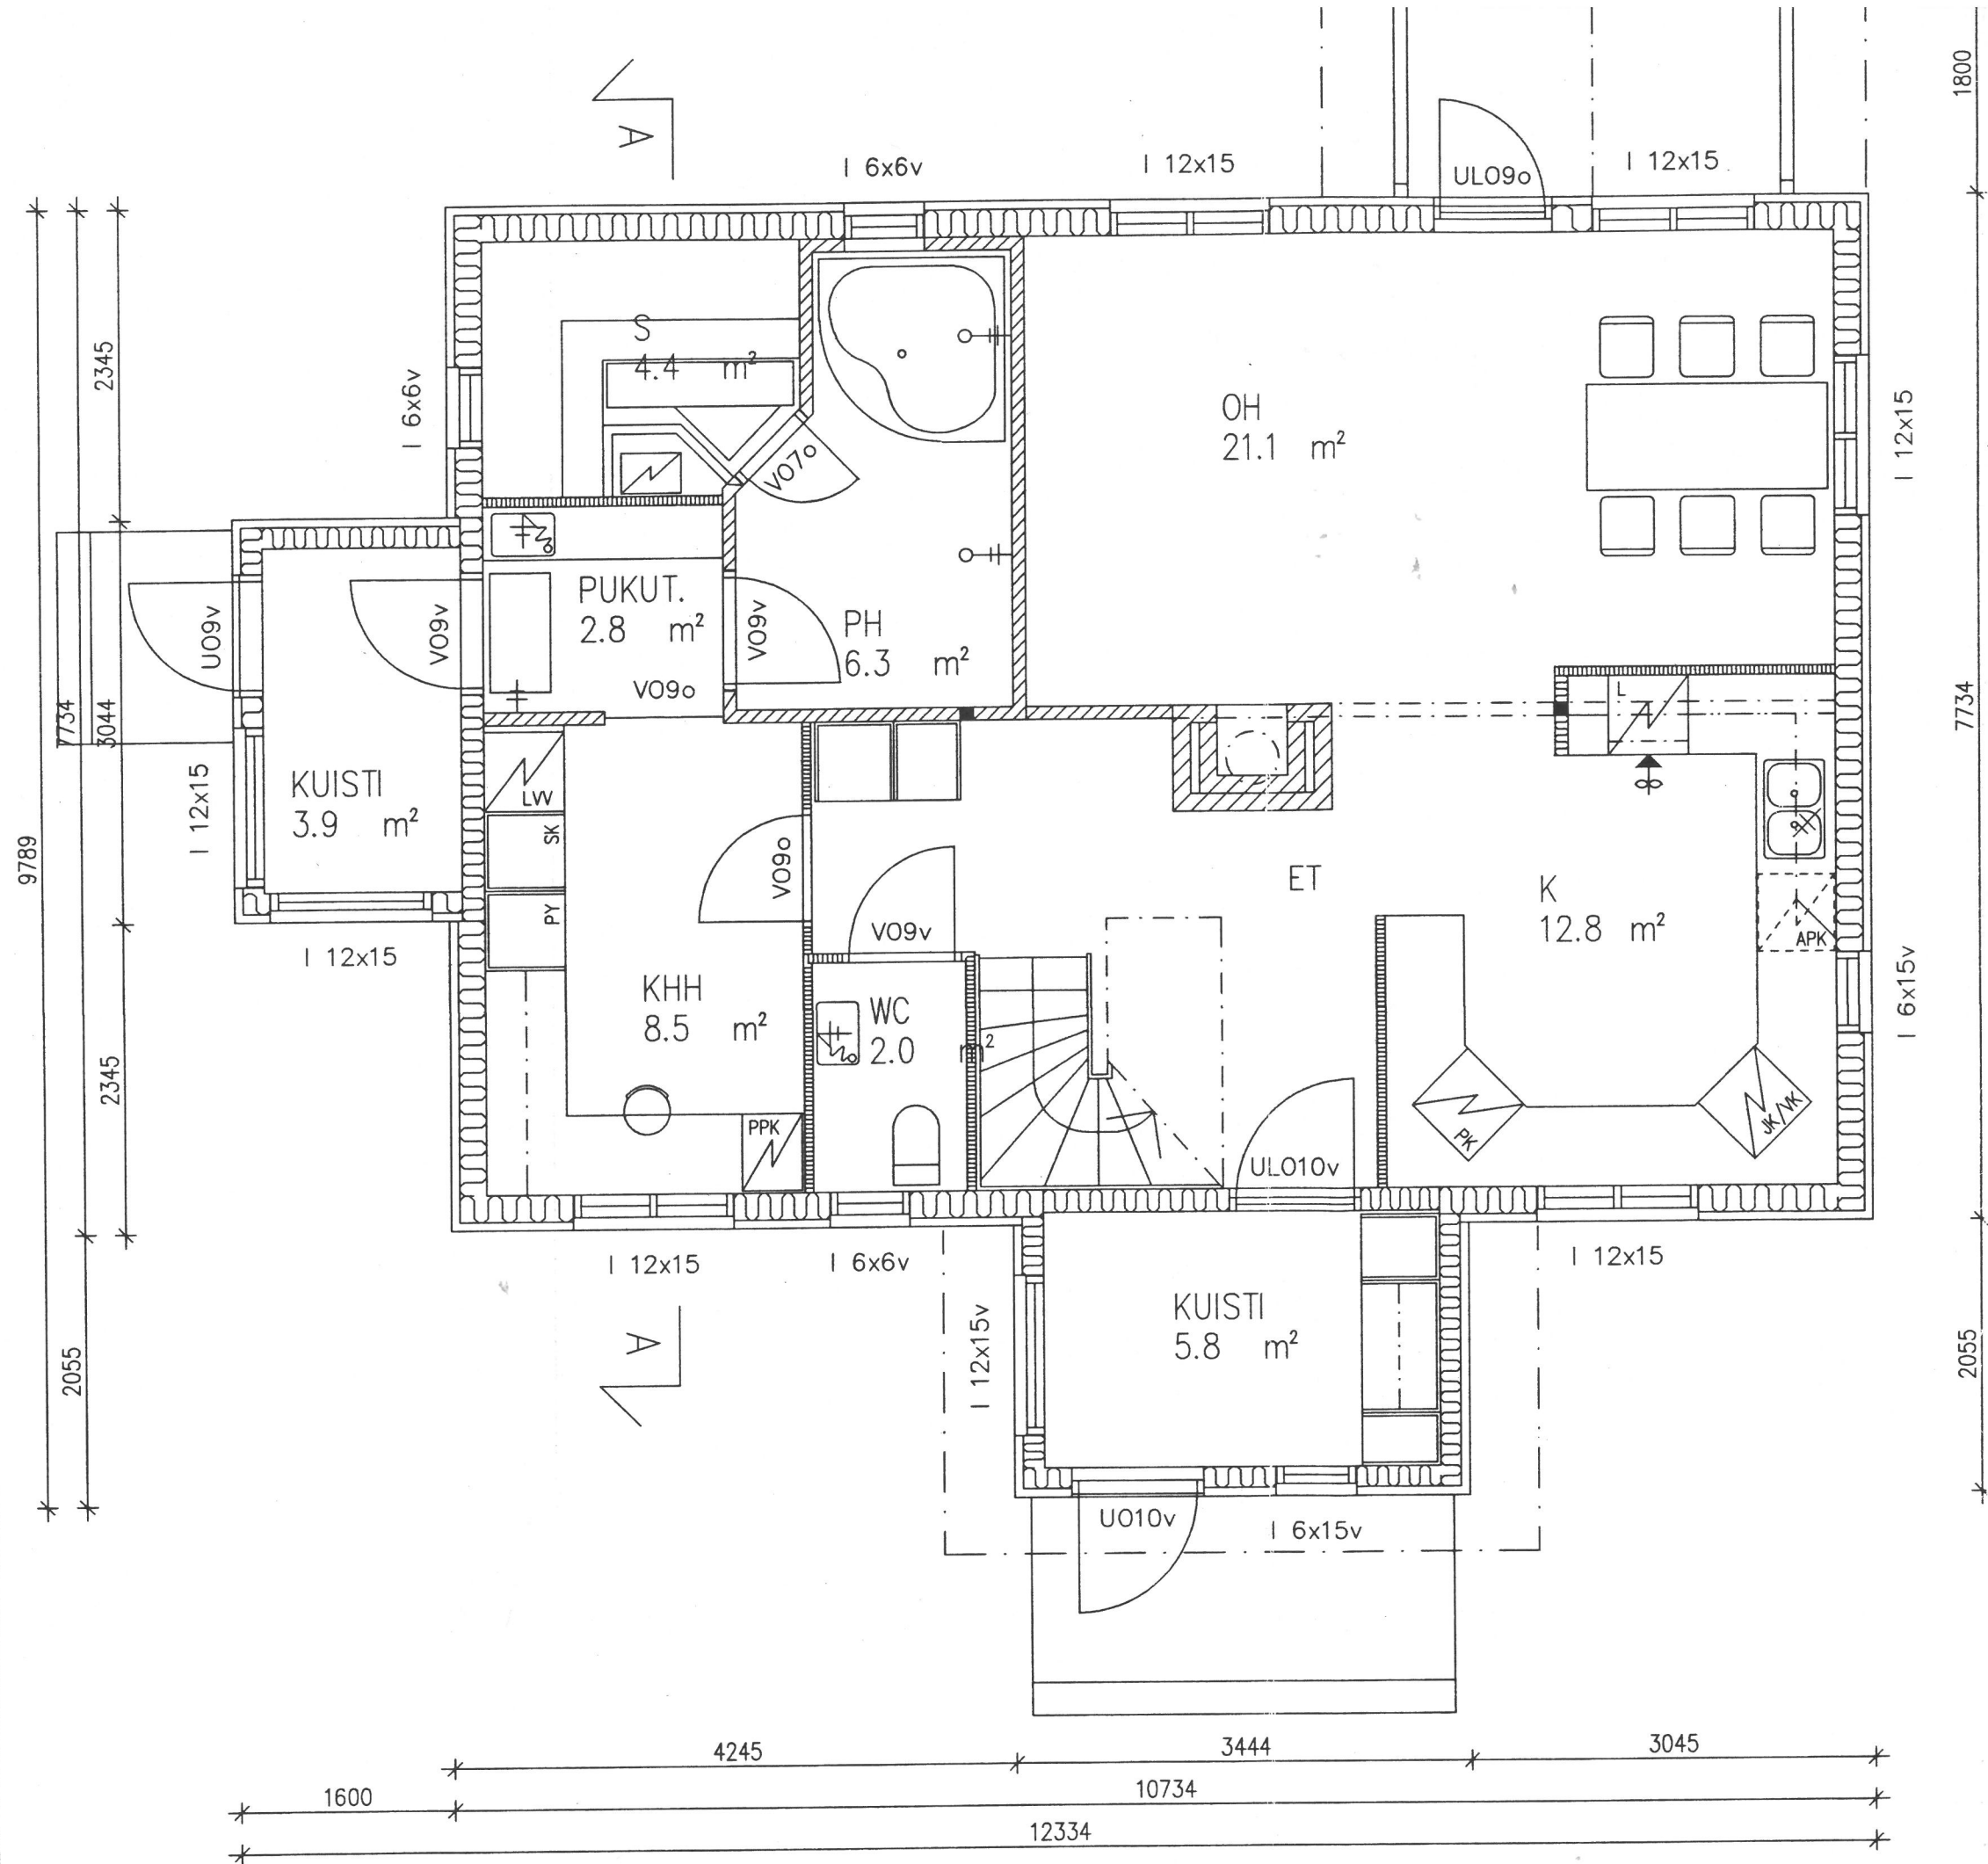


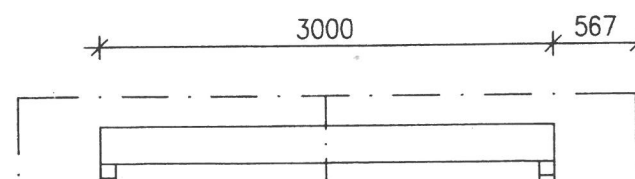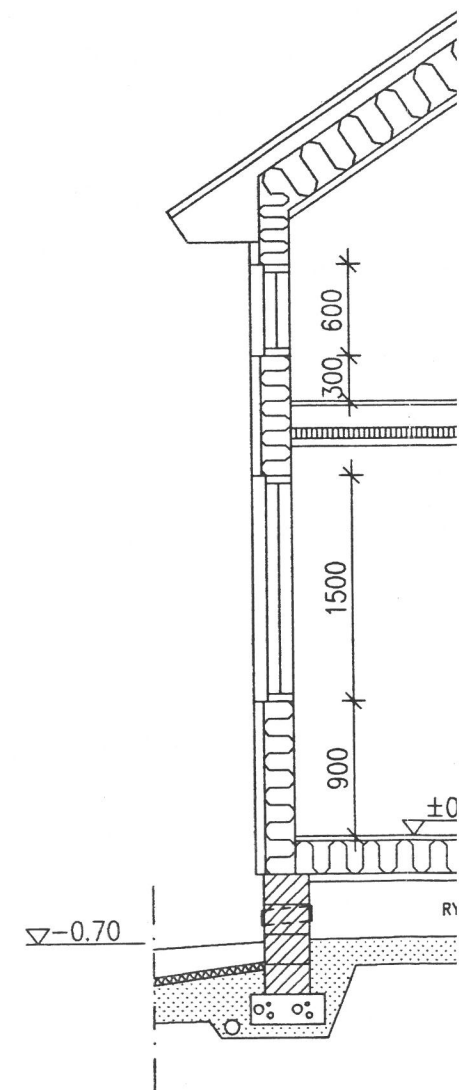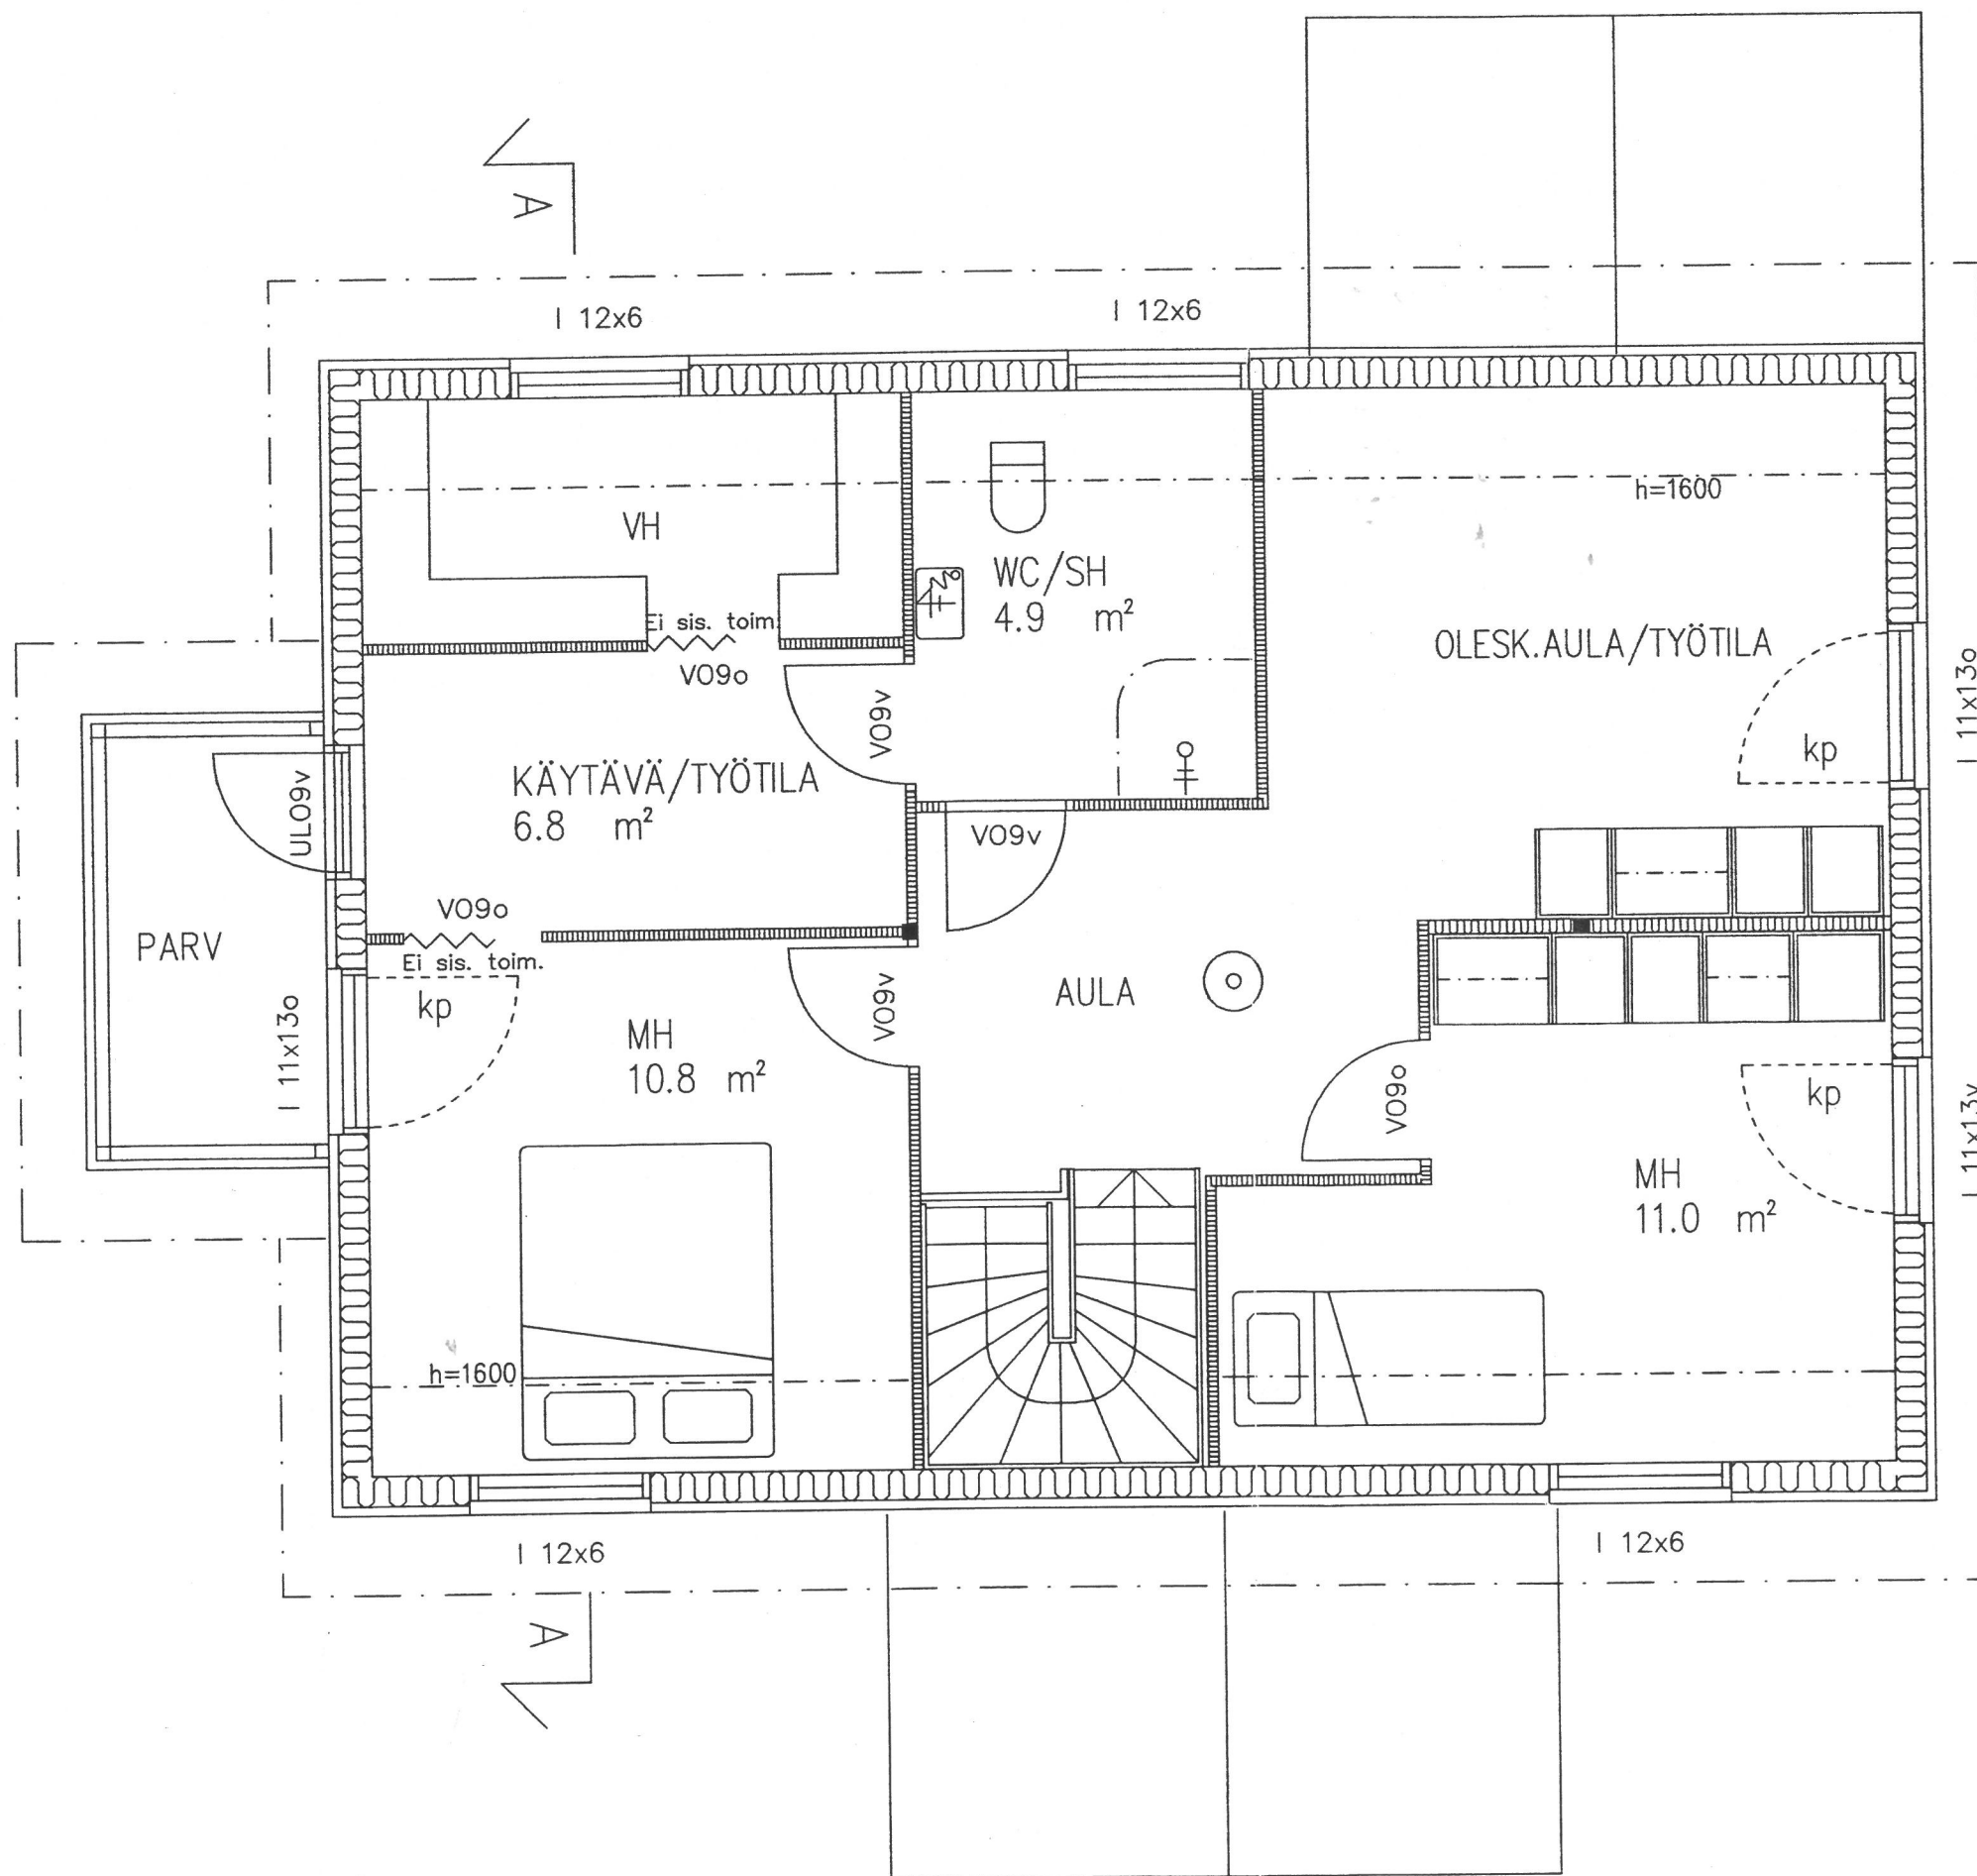

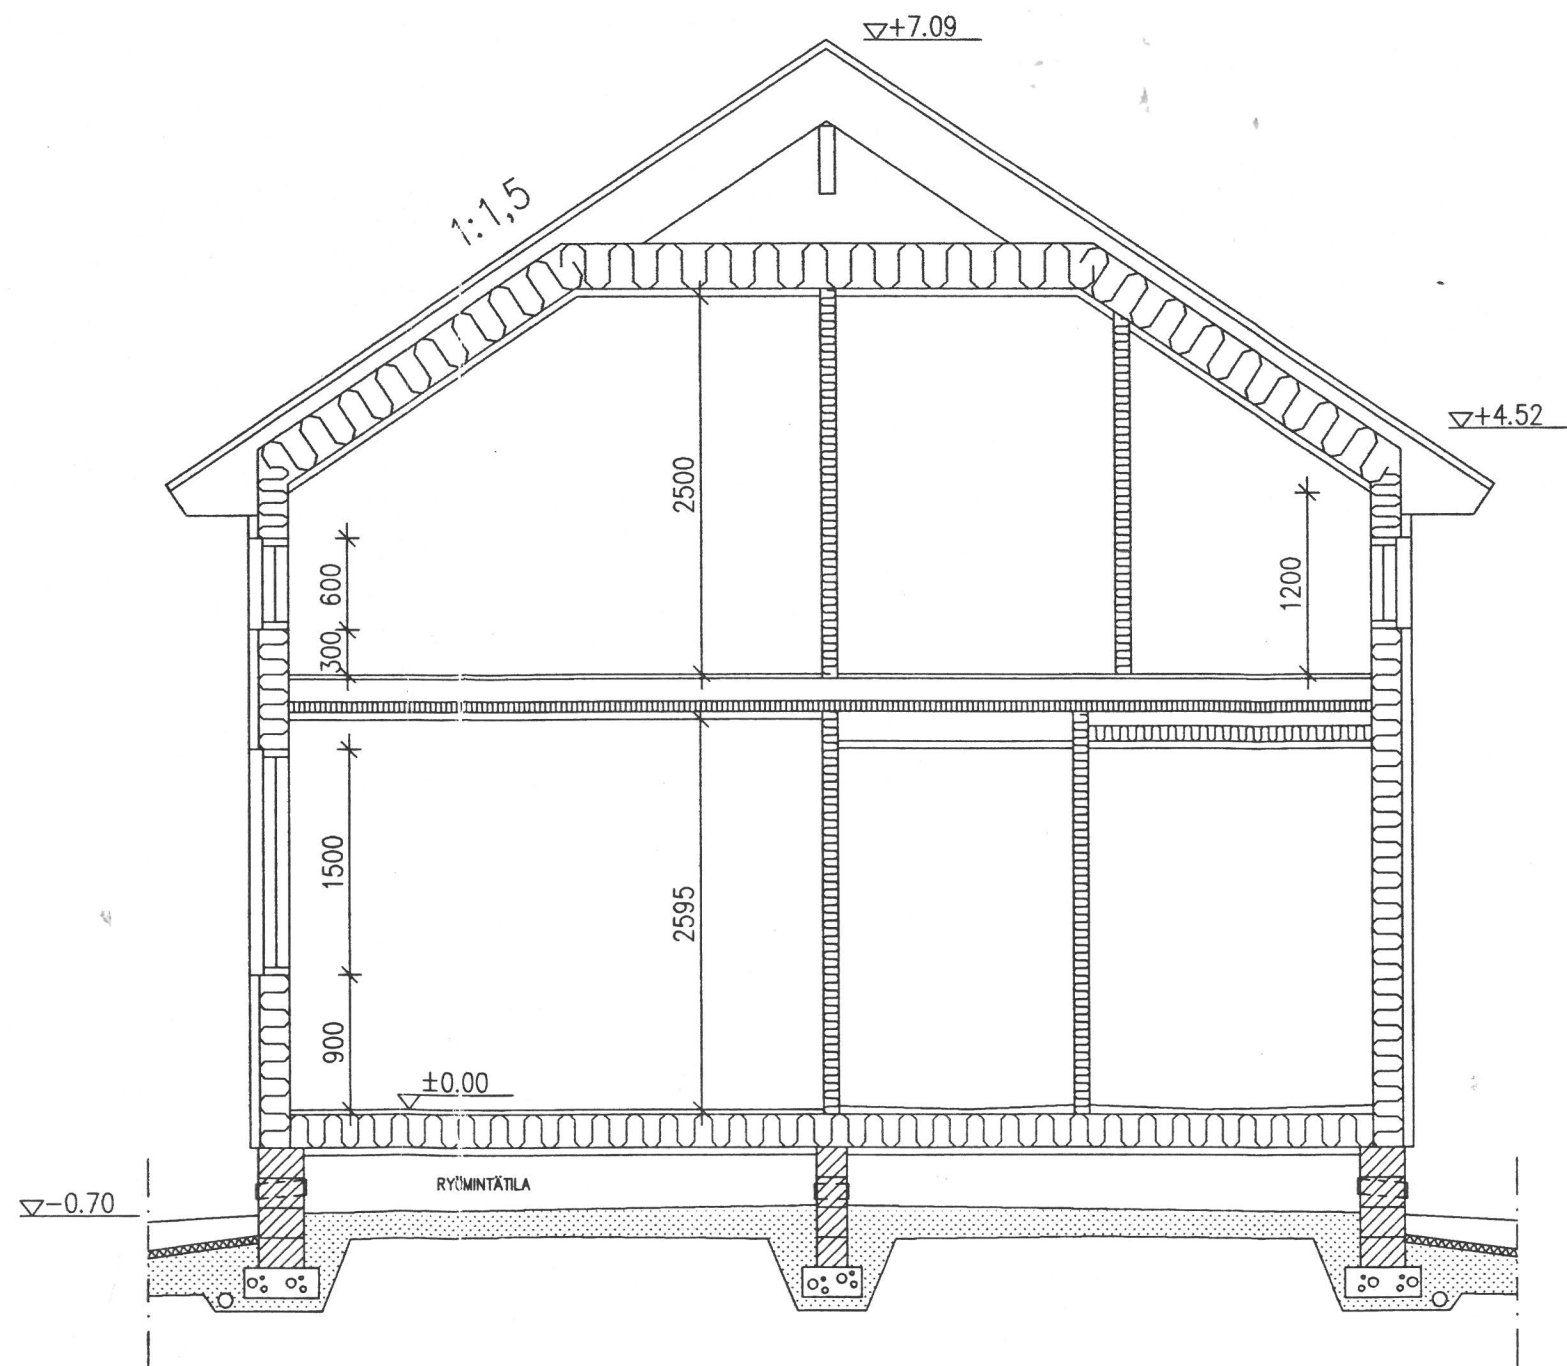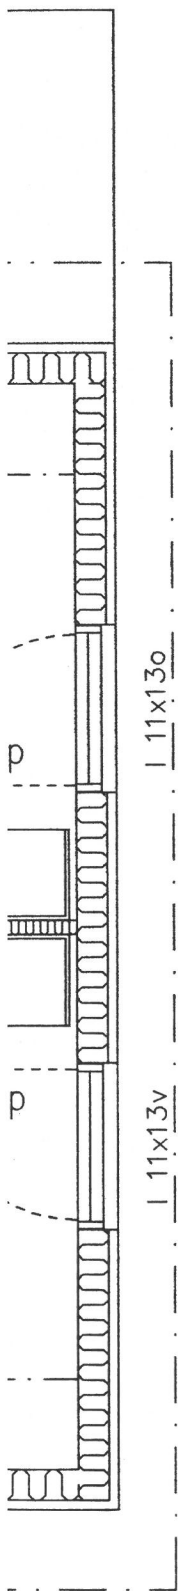

LEIKKAUS A-A, 1:50

567

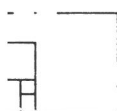



2654 Kangastus/Hägring

2

VC




TIILI, Antracit 200 50 *musta*


OTSA-, PIELI- JA NURKKALAUDAT
valkoinen

LAUTAVEROUS
sinikankea

BETONI

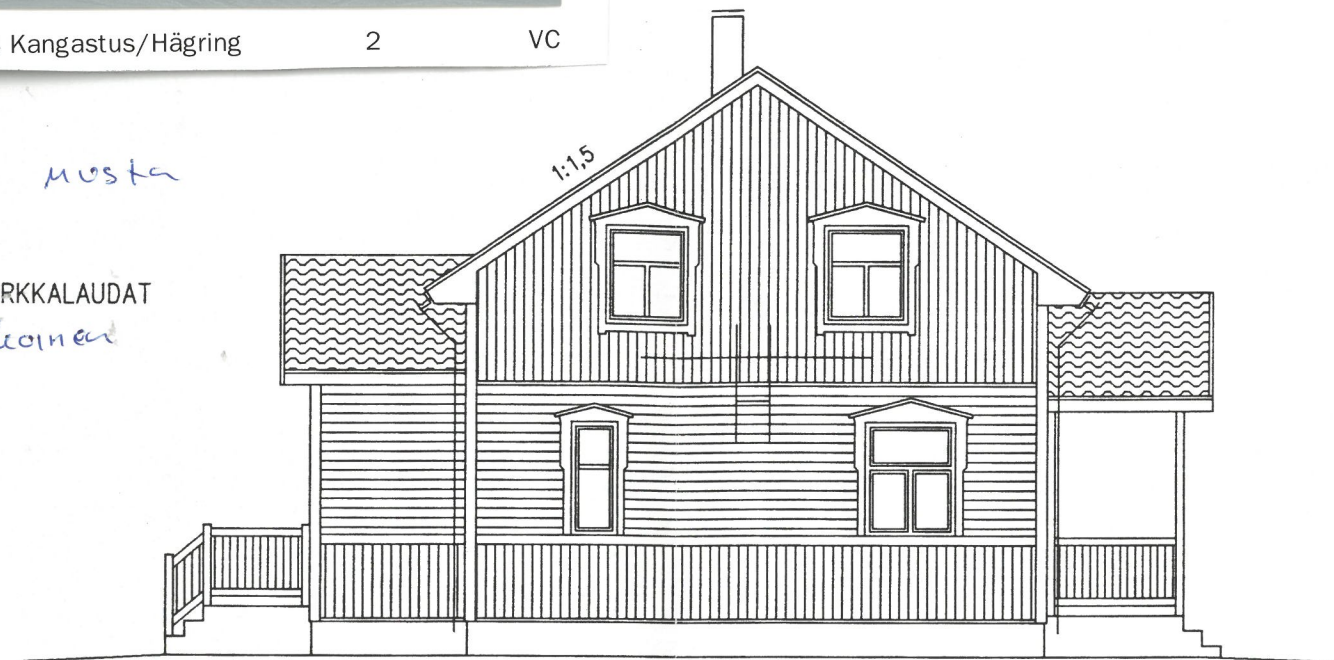

1:1.5


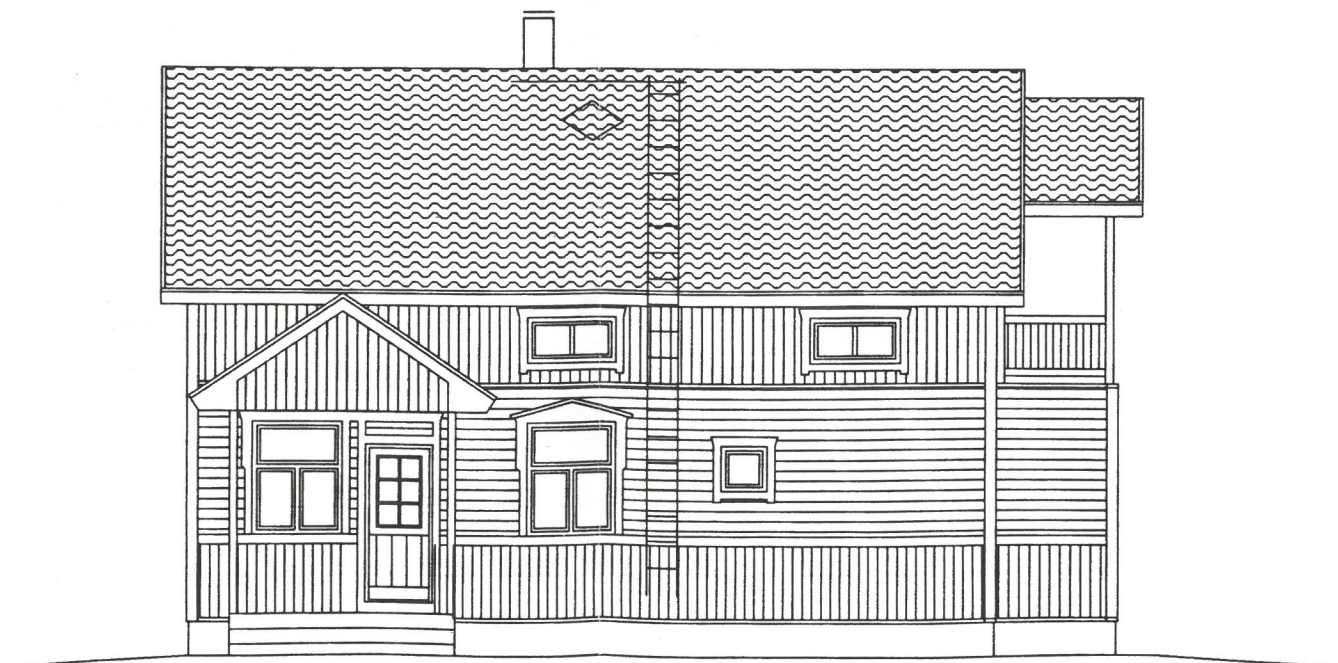


2654 Kangastus/Hägring 2 VC

200 50 musta




- JA NURKKALAUDAT
valkoinen

S
maa

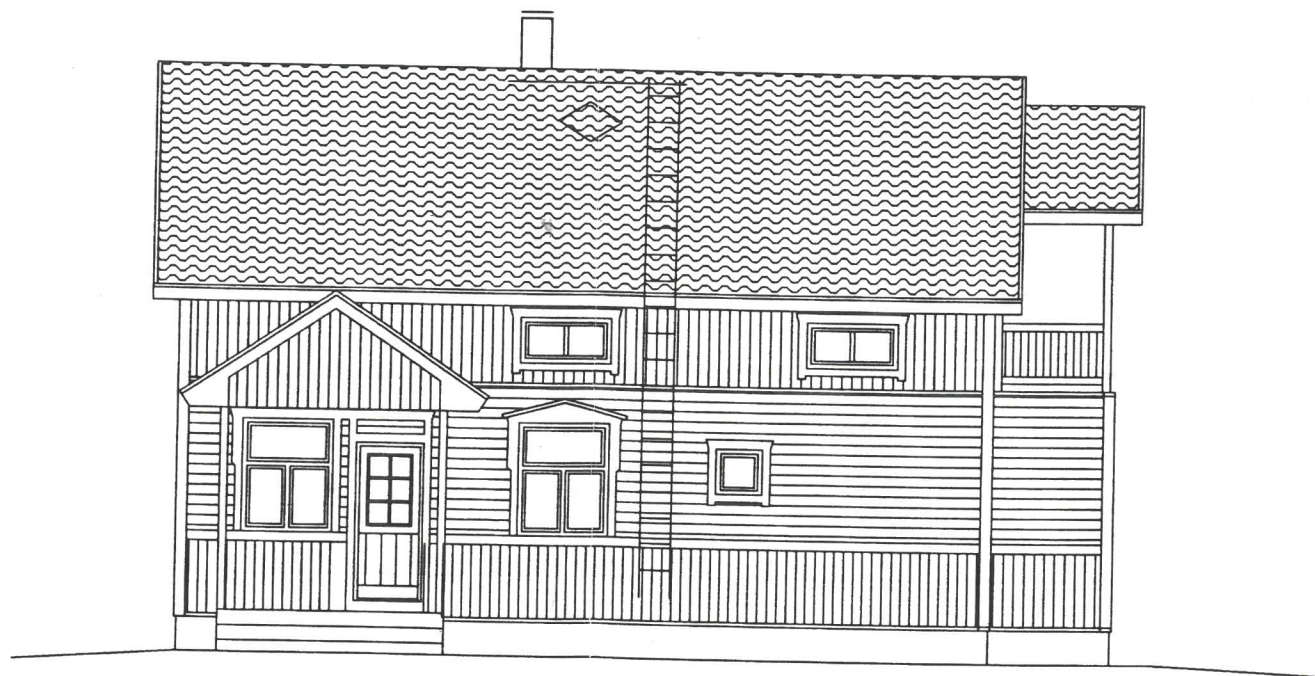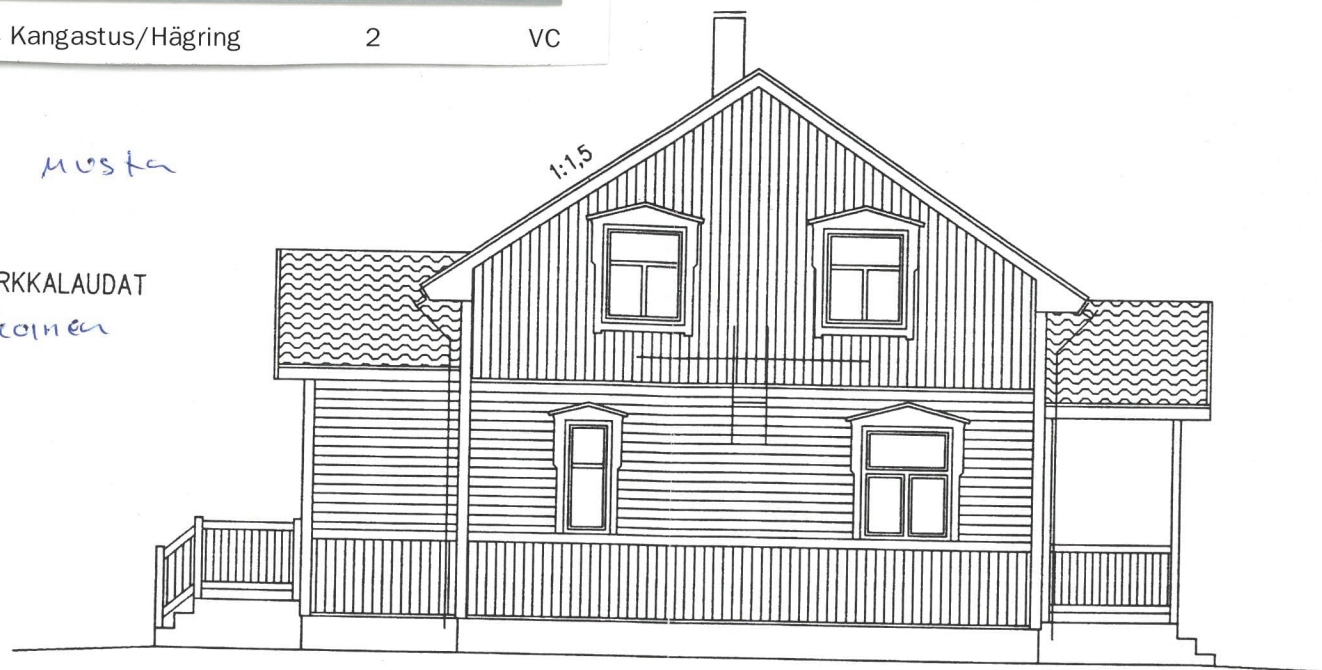

Tarkastettu ja vahvistettu noudatettavaksi Kotkan rakennustarkastajan päätöksellä
22/3 2001 § 128
päätöksessä mainituin ehdoin
Viran puolesta

KUNTA KOTKA	KORTTELI/TILA	RAKENNUSLUVAN TUNNUS	
K.O.SA KAUKOLA	TONTTI/RNo		
RAKENNUSOIMENPIDE UUDISRAKENNUS		PIIRUSTUSLAJI PÄÄPIIRUSTUS	
RAKENNUSKOHTIEN NIMI JA OSOITE TALO [REDACTED] Kasilanpolku 1 B KOTKA	 LAPPLI-TALOT OY Suunnittelutoimisto ARKHE Kullervontie 7, 95430 TORNI Puh. & fax: 016 – 480 380 Gsm: 040 – 506 67 67	PIIRUSTUKSEN SISÄLTÖ	MITTAKAAVAT
		JULKISIVUT	1:100
[REDACTED]		SUUN.ALA	PIIR.No
		ARK	3
PÄIVÄYS 15.1.2001			

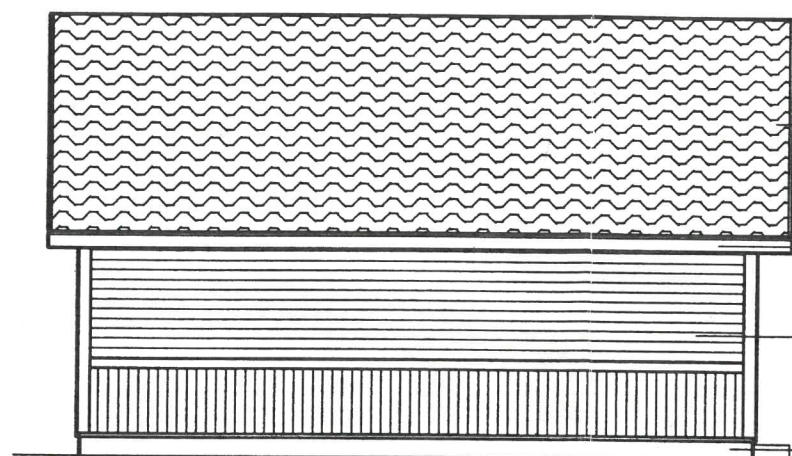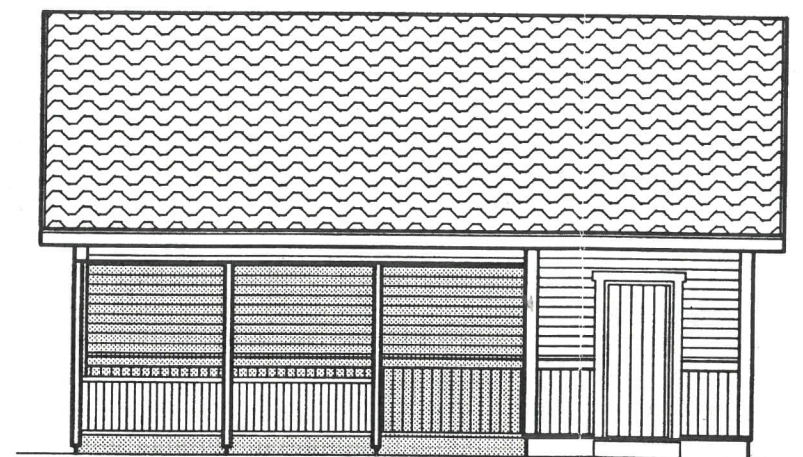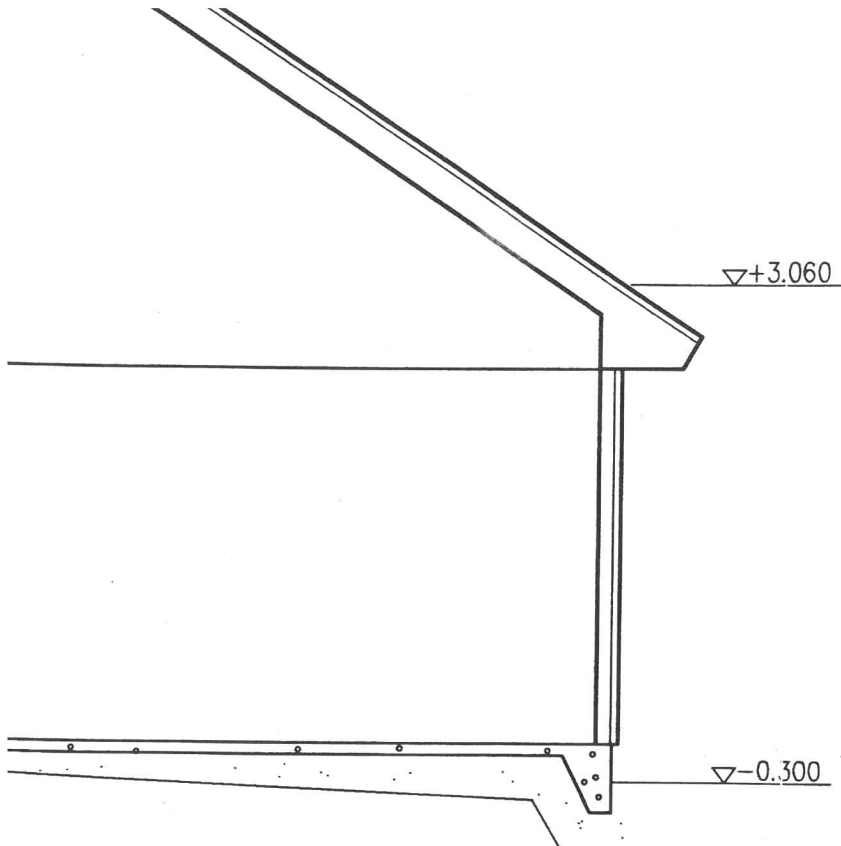

TIILIKATE, Antracit 200 50, MUSTA

OTSA- JA NURKKALAUDAT, VALKOINEN

LAUTAVEROUS, SINIHARMAA

BETONI


Tarkastettu ja vahvistettu noudatettavaksi Kotkan rakennustarkastajan päätöksellä
22/3 20.01 § 128
päätöksessä mainituin ehdoin
Viran puolesta

K.OSA KAUKOLA	KORTTELI/TILA	TONTTI/RNo	RAKENNUSLUVAN TUNNUS	
RAKENNUSTOIMENPIDE UUDISRAKENNUS			PIIRUSTUSLAJI PÄÄPIIRUSTUS	JUOKS.No 25101
RAKENNUSKOHTeen NIMI JA OSOITE [REDACTED]			PIIRUSTUKSEN SISÄLTÖ	MITTAKAAVAT
KASILANPOLKU 1 B			PIHARAKENNUKSEN POHJA	1:50
KOTKA			LEIKKAUS A-A	1:50
			JULKISIVUT	1:100
SUUNNITTELIJAN NIMI, PÄIVÄYS JA ALLEKIRJOITUS	SUUN.ALA	TYÖ No	PIIR.No	MUUTOS
LAPPLI-TALOT OY [REDACTED]	ARK			
30.01.2001			PIIRTÄJÄ	





OSOITE
Talotehtaan tie
95440 KYLÄJOKI
TORNIO

PUHELIN
016-2151500
TELEFAX
016-449403

KERROSALA	23 m ²
TILAVUUS	60 m ³

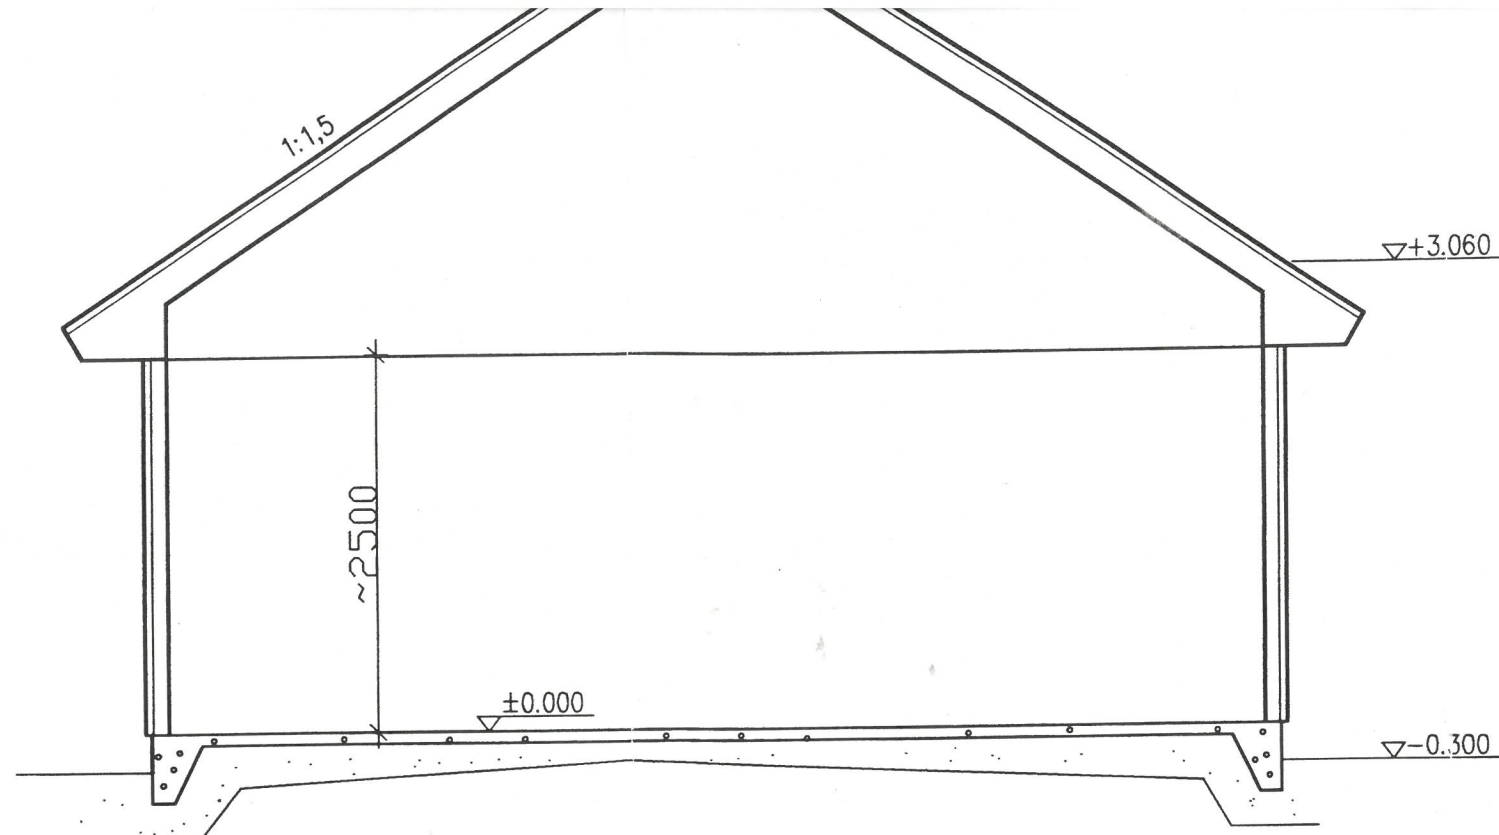

JULKISIVUT 1:100

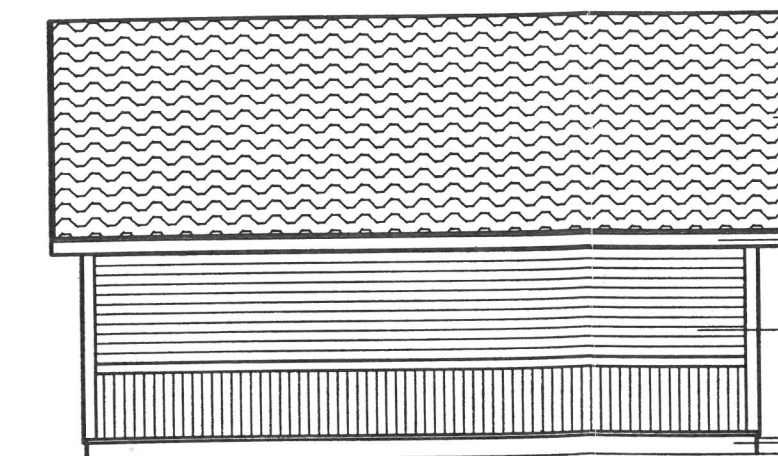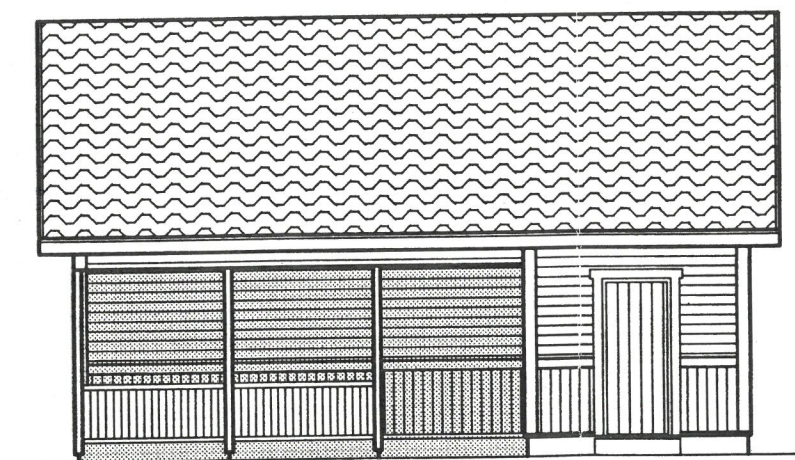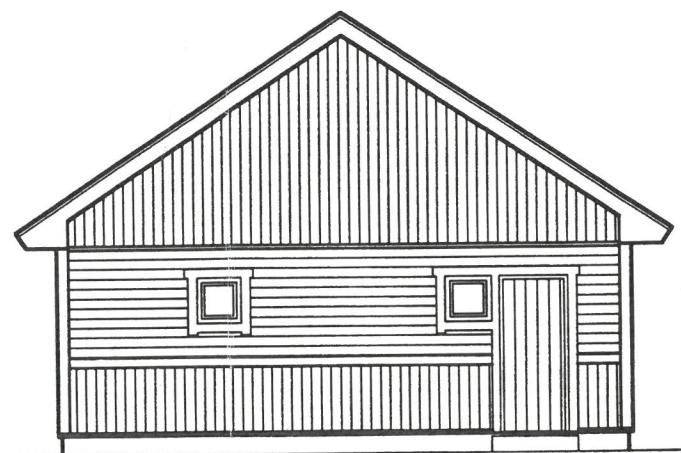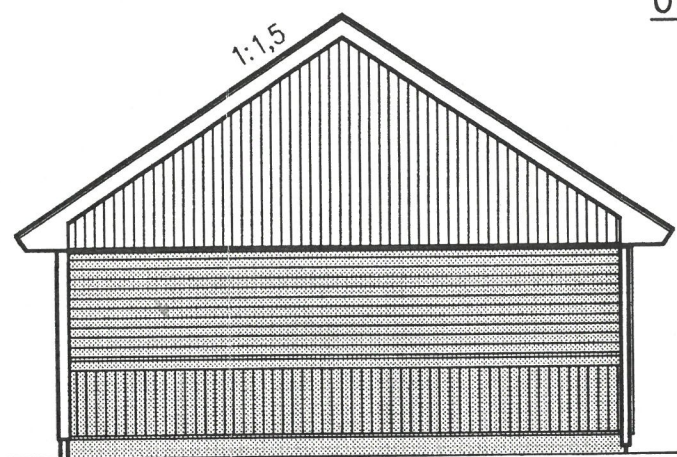


— TIILIKATE, Antracit 200 50, MUSTA

— OTSA- JA NURKKALAUDAT, VALKOIN

— LAUTAVEROUS, SINIHARMAA

— BETONI

POHJA 1:50

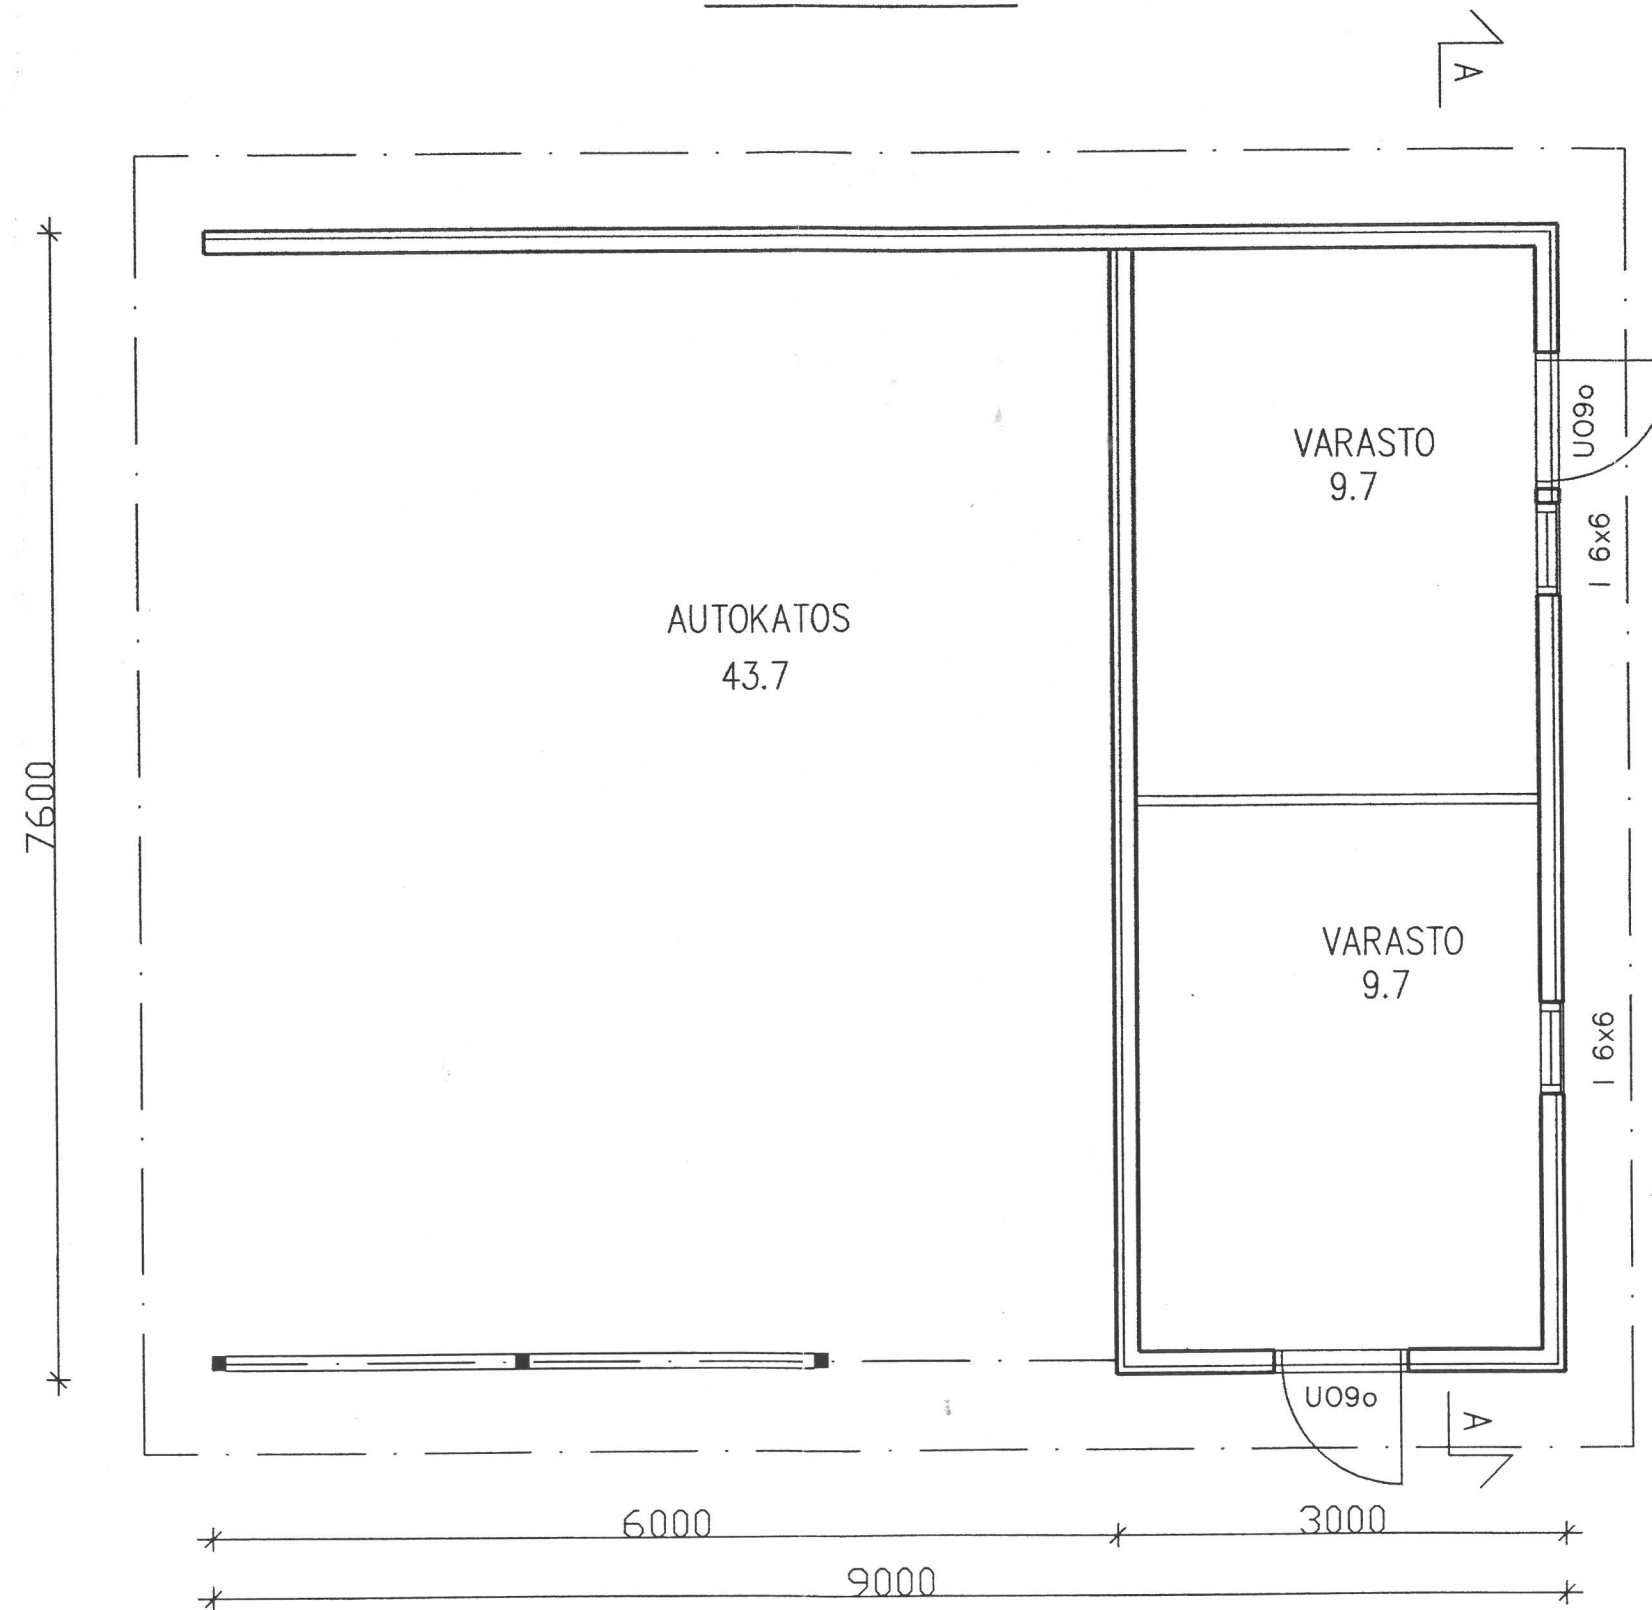

LEIKKAUS A-A 1:50

▽+5.600