


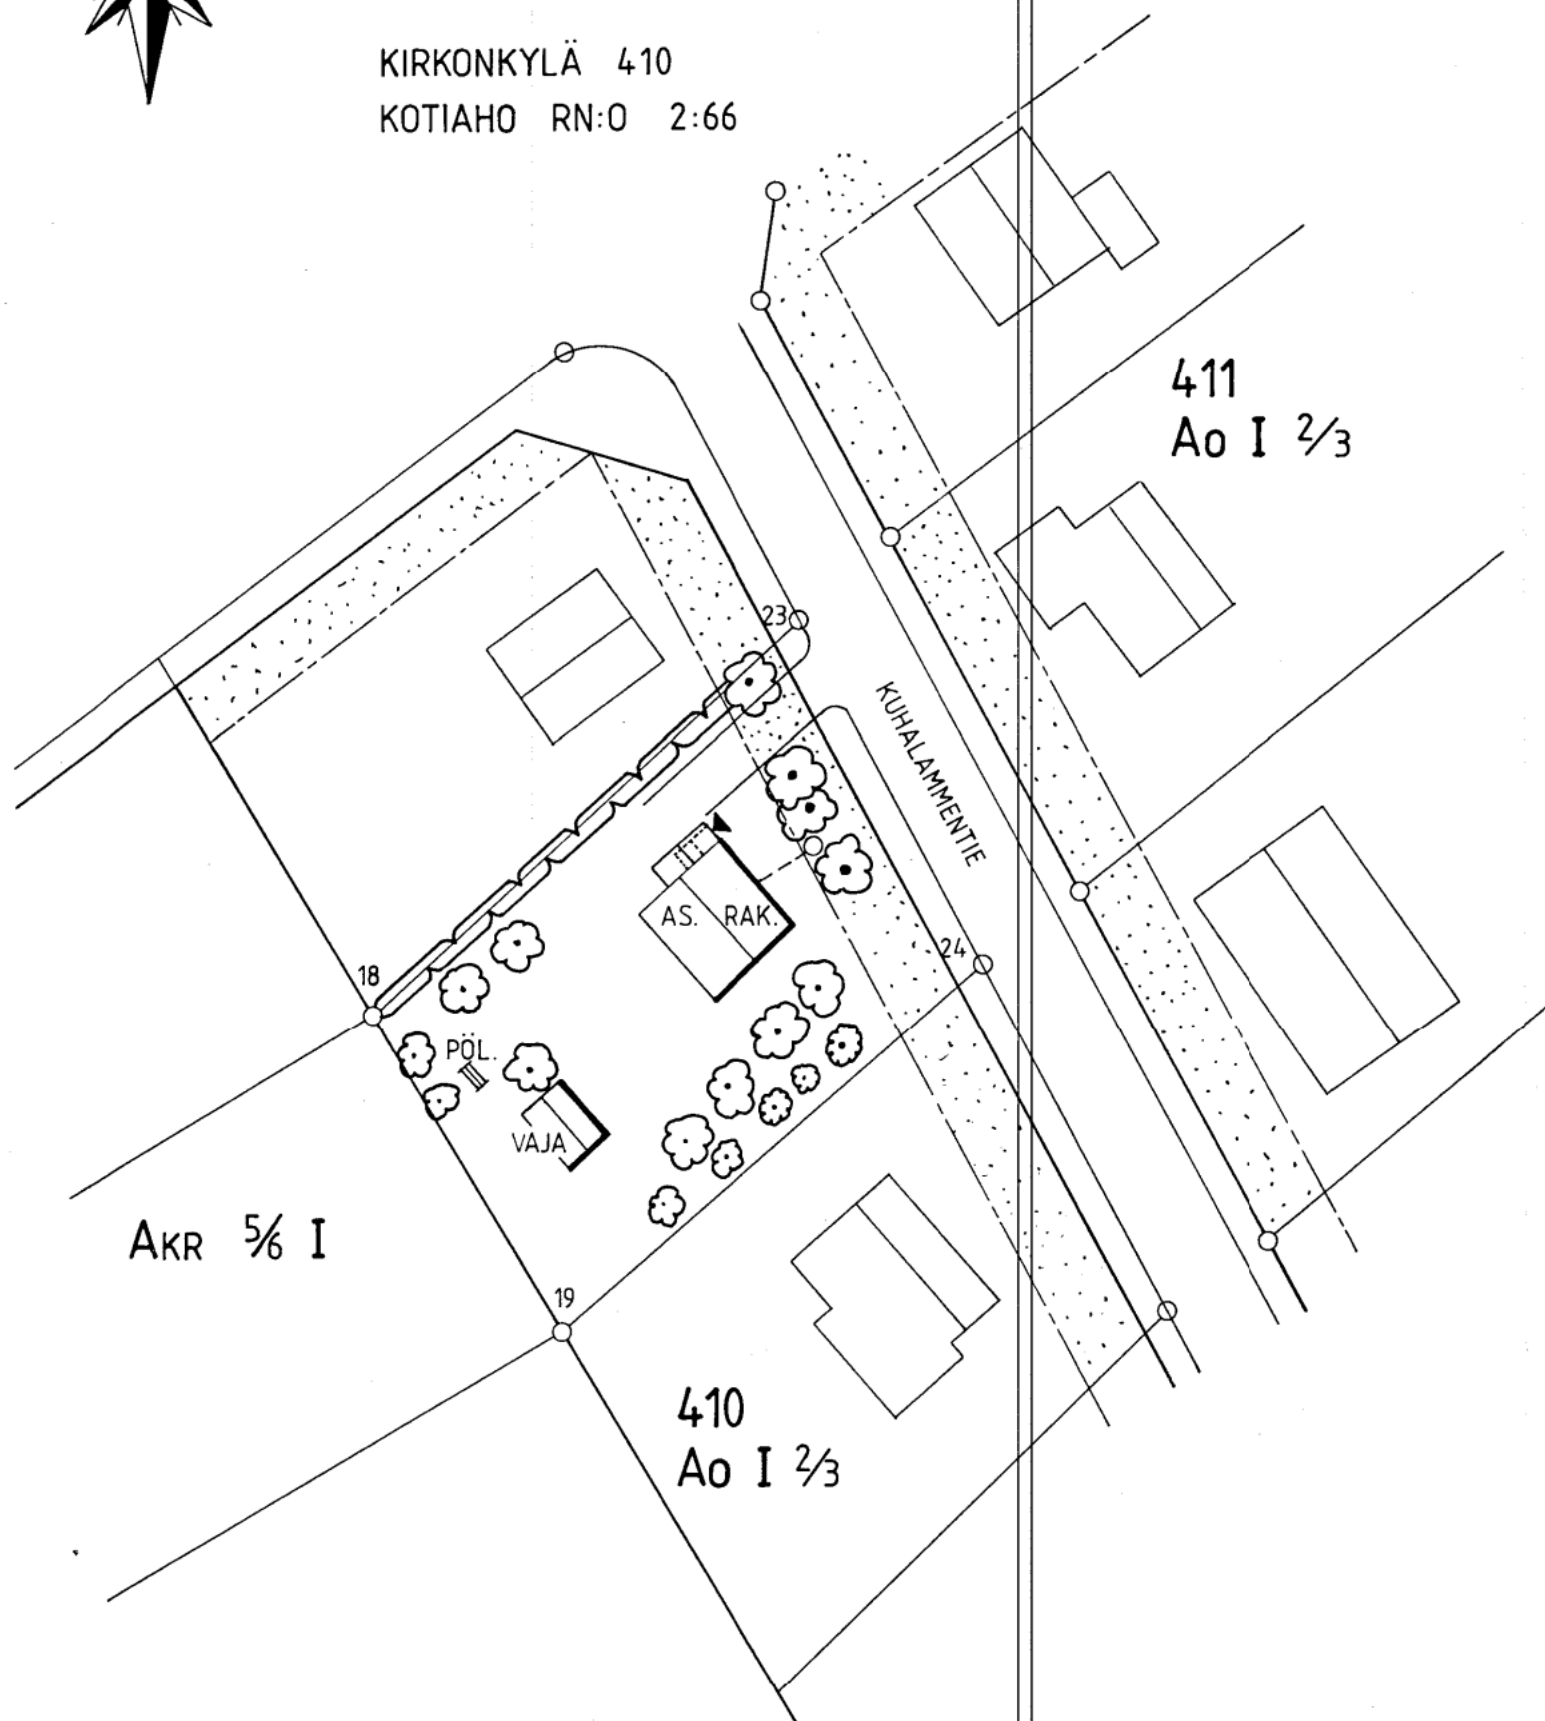

KIRKONKYLÄ 410
KOTIAHO RN:0 2:66



Rak. lupa N^o 87/87
Hyväksytty rakennuslauta-
kunnan kokouksessa
13.5.1987



KIRKONKYLÄ; KOTIAHO; 2:66	
ASUINRAK. PERUSKORJAUS	PÄÄPIIRUSTUS
	ASEMAPIIRROS 1:500
JUVALLA 23.3.1987	ARK