



1. RANNILA - PELTIKATTO (RUSK.)
2. PYSTYLOMALAUDOITUS (PINOTEX 4 TAI VASTAAVA)
3. KARAATTILEVY (BEIGE)


SIVU LOUNAASEEN

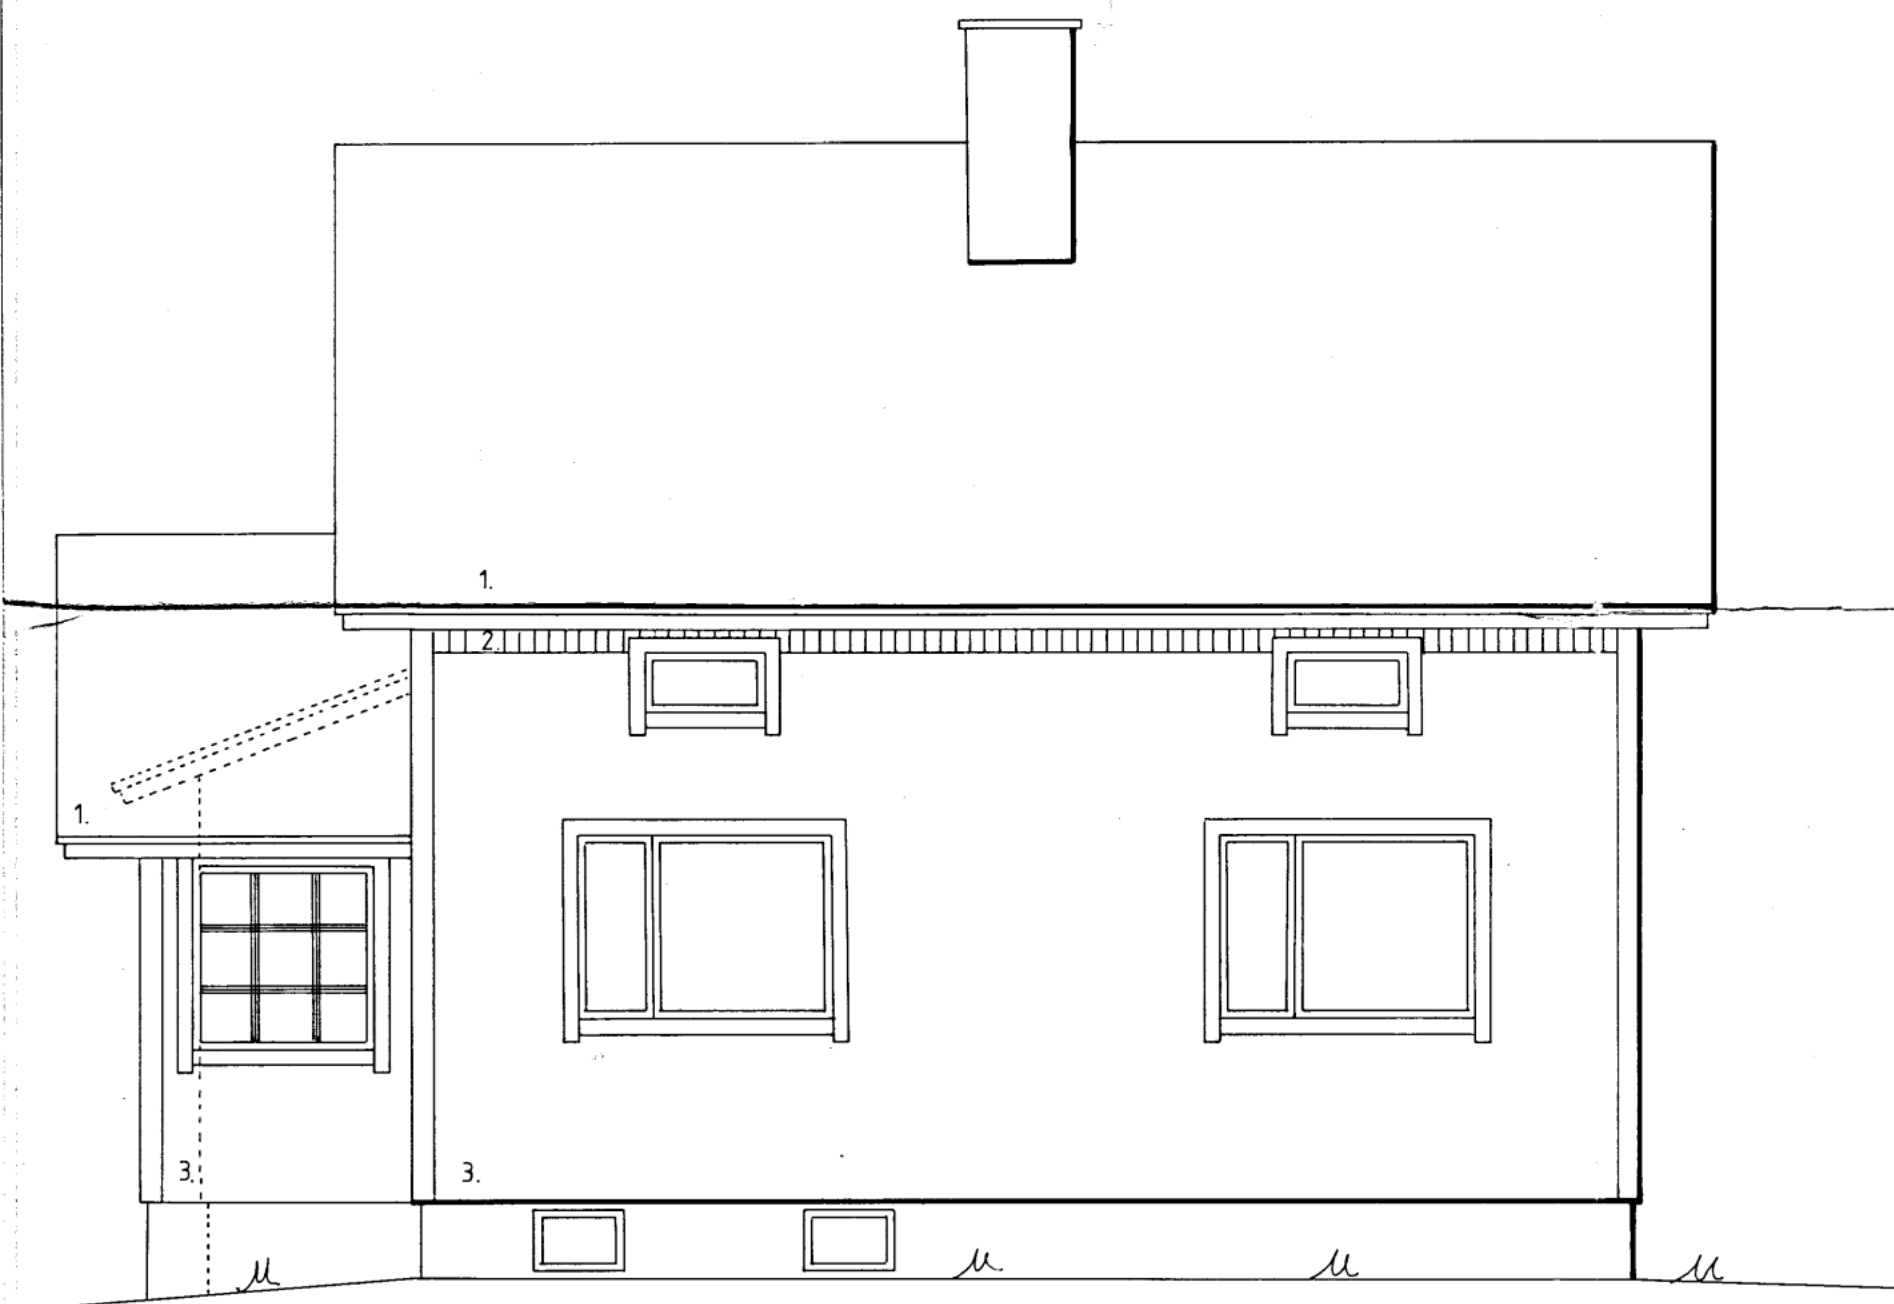


SIVU KOILLISEEN

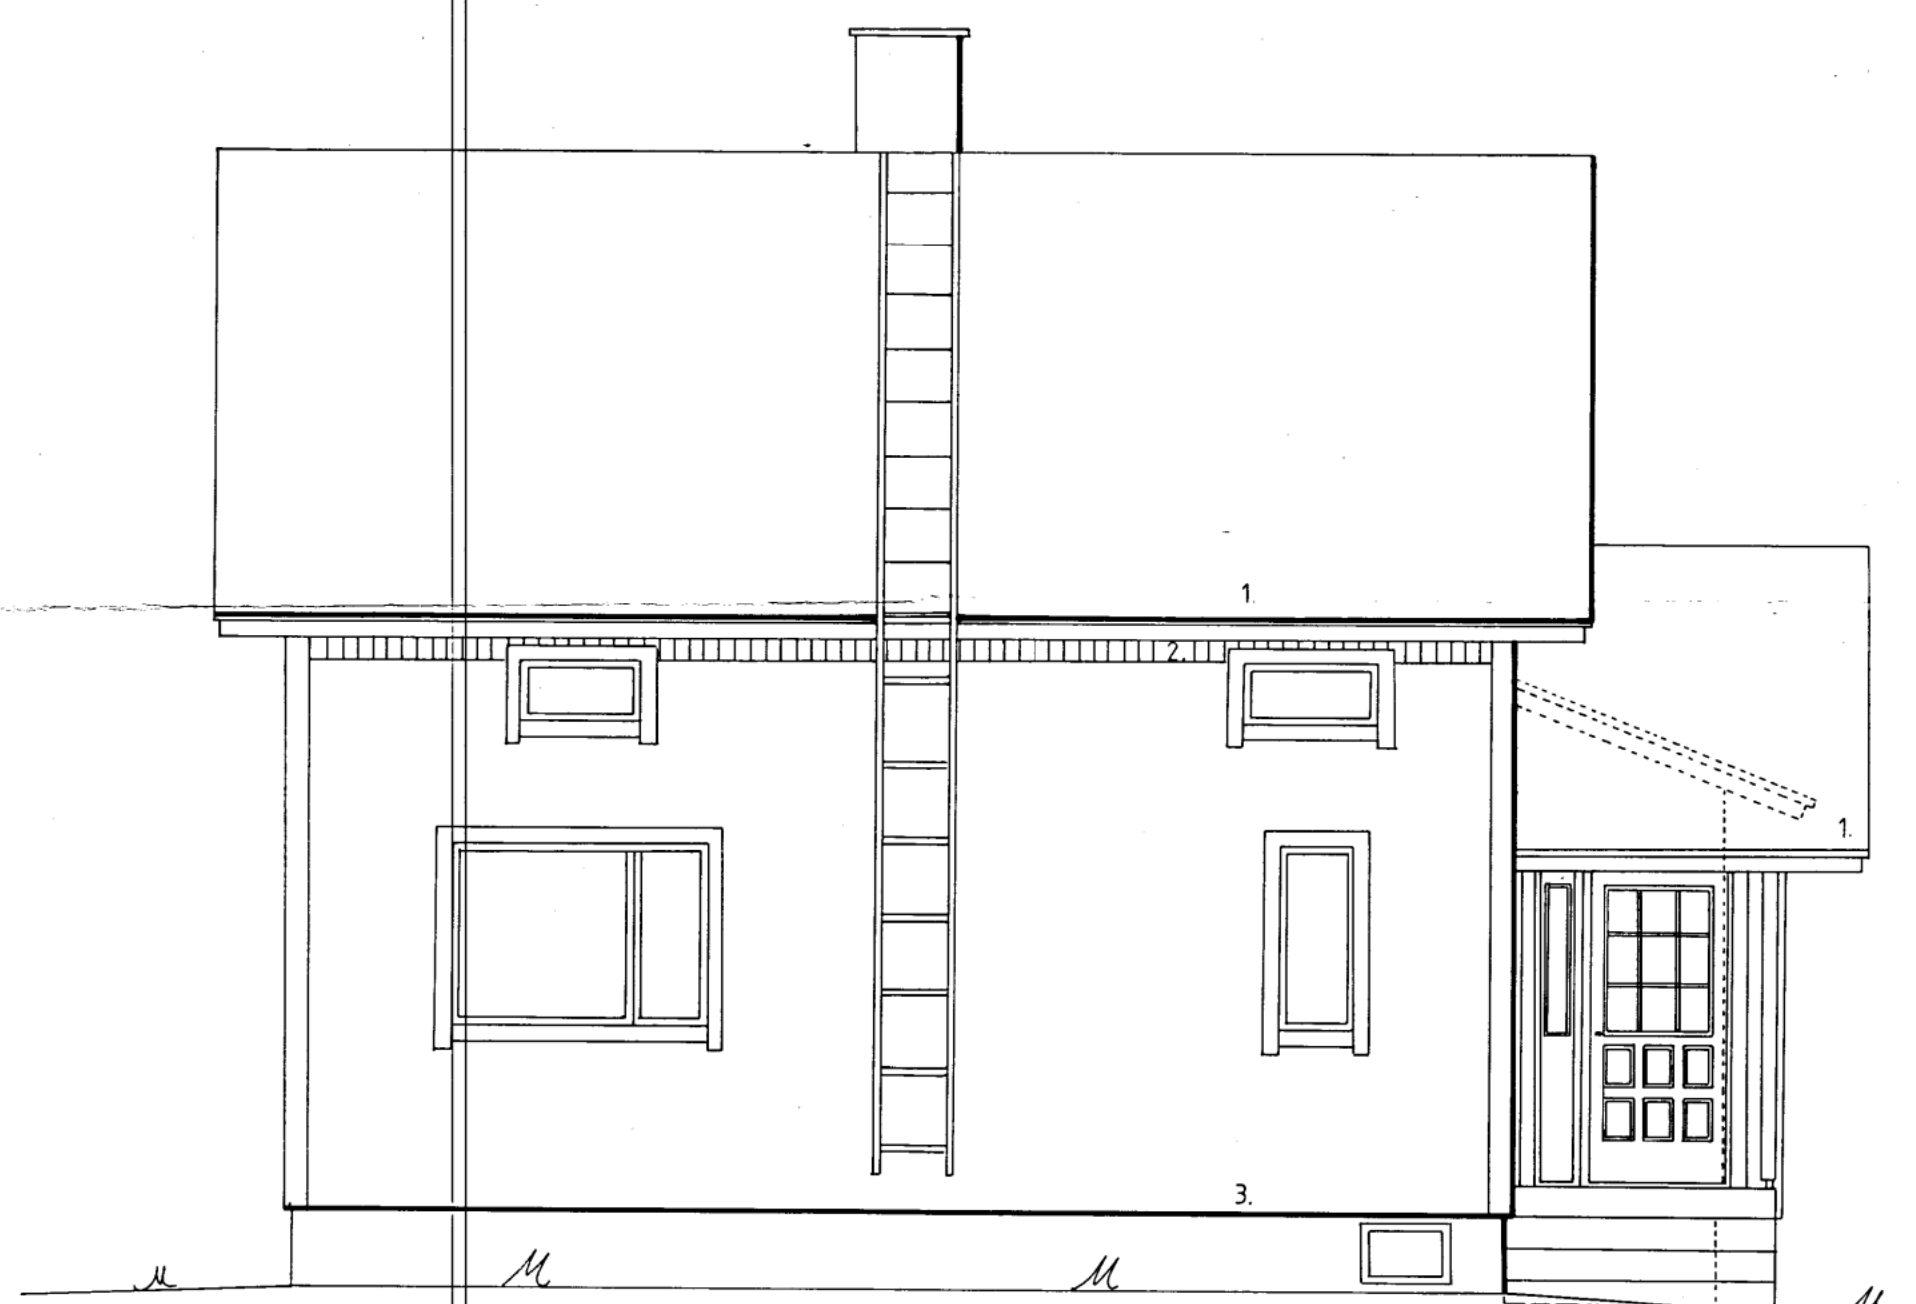


SIVU LUOTEeseen

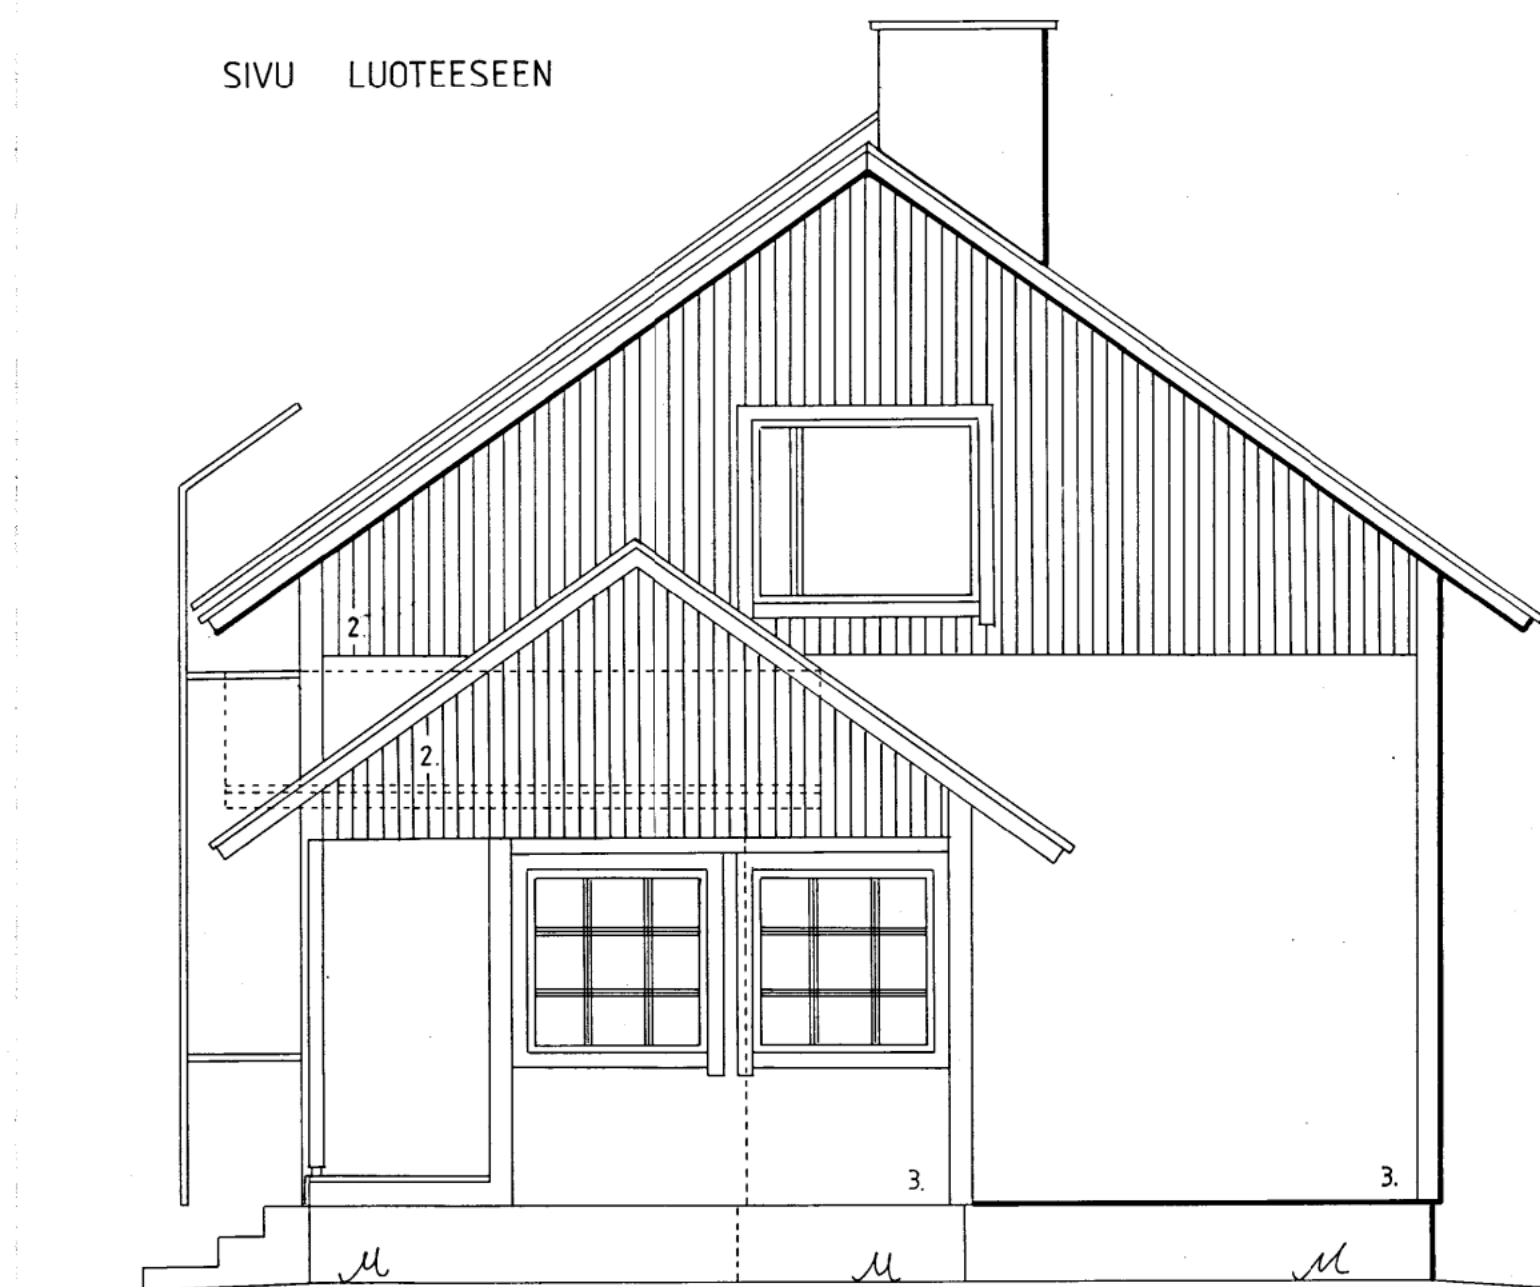


SIVU KAAKKOON

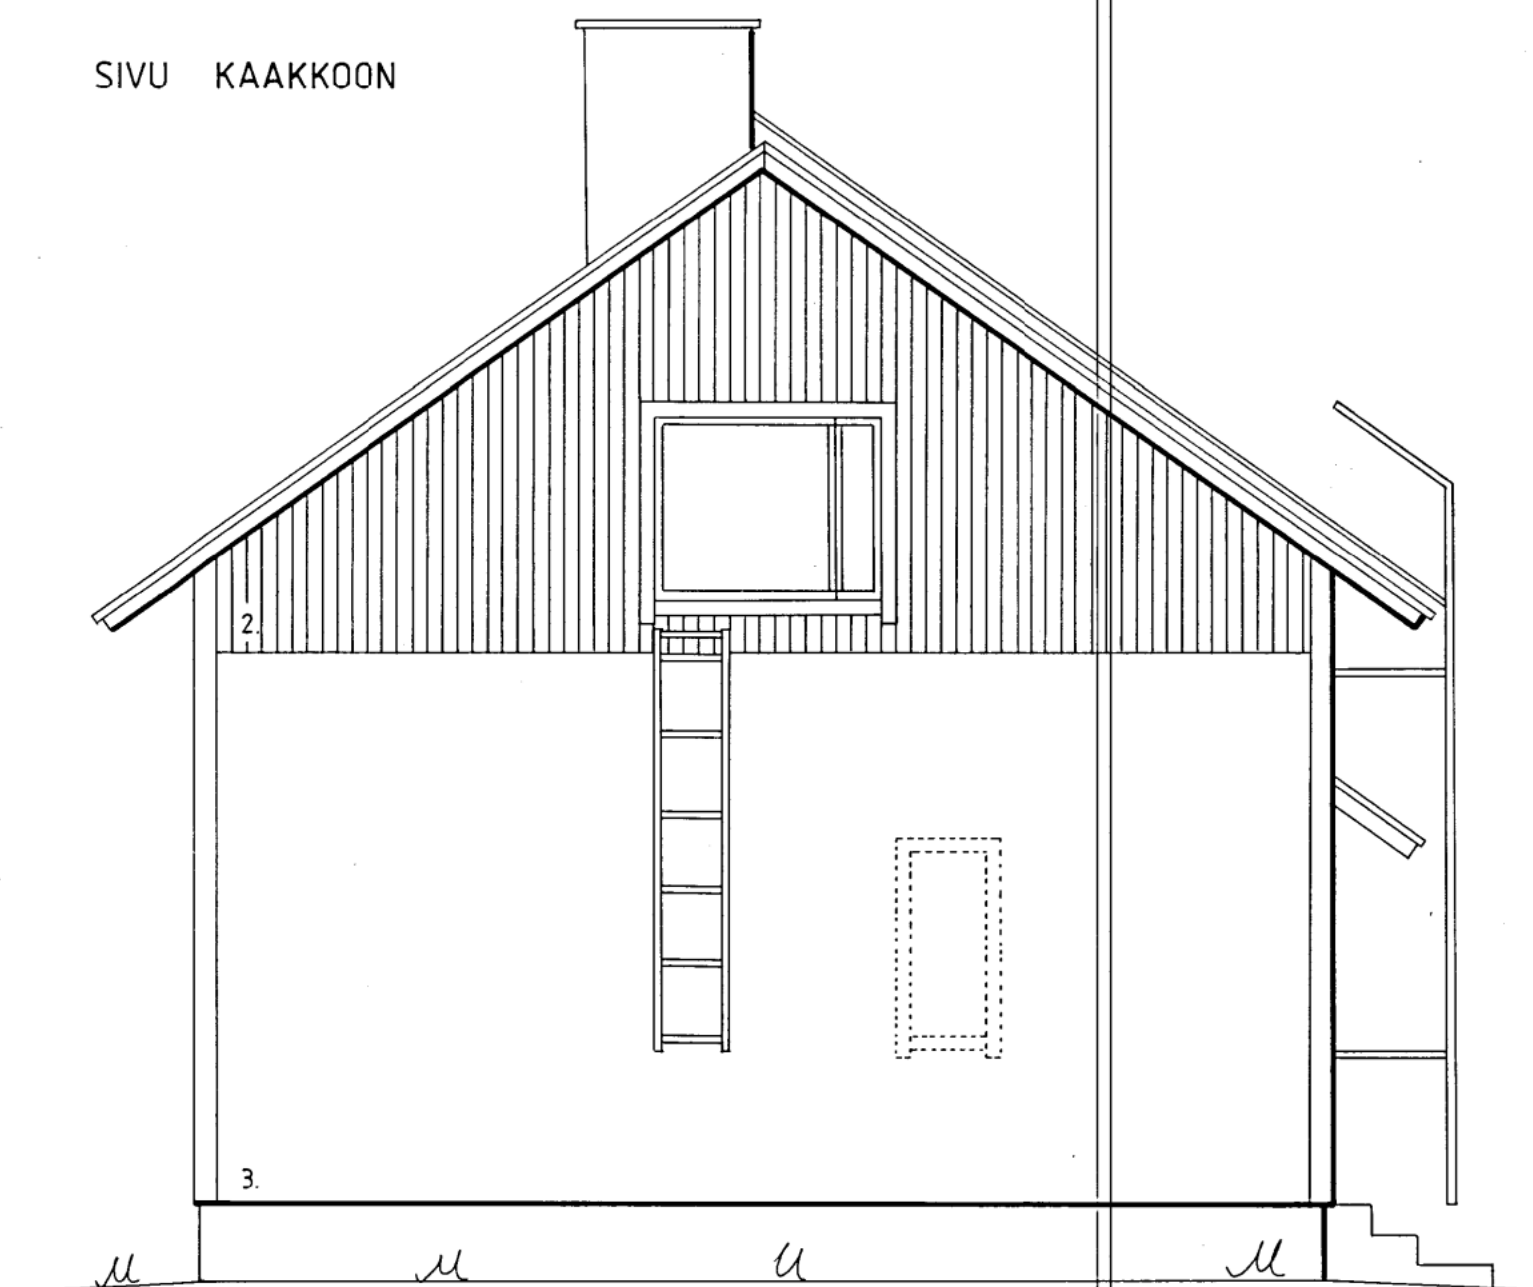

LEIKKAUS A - A

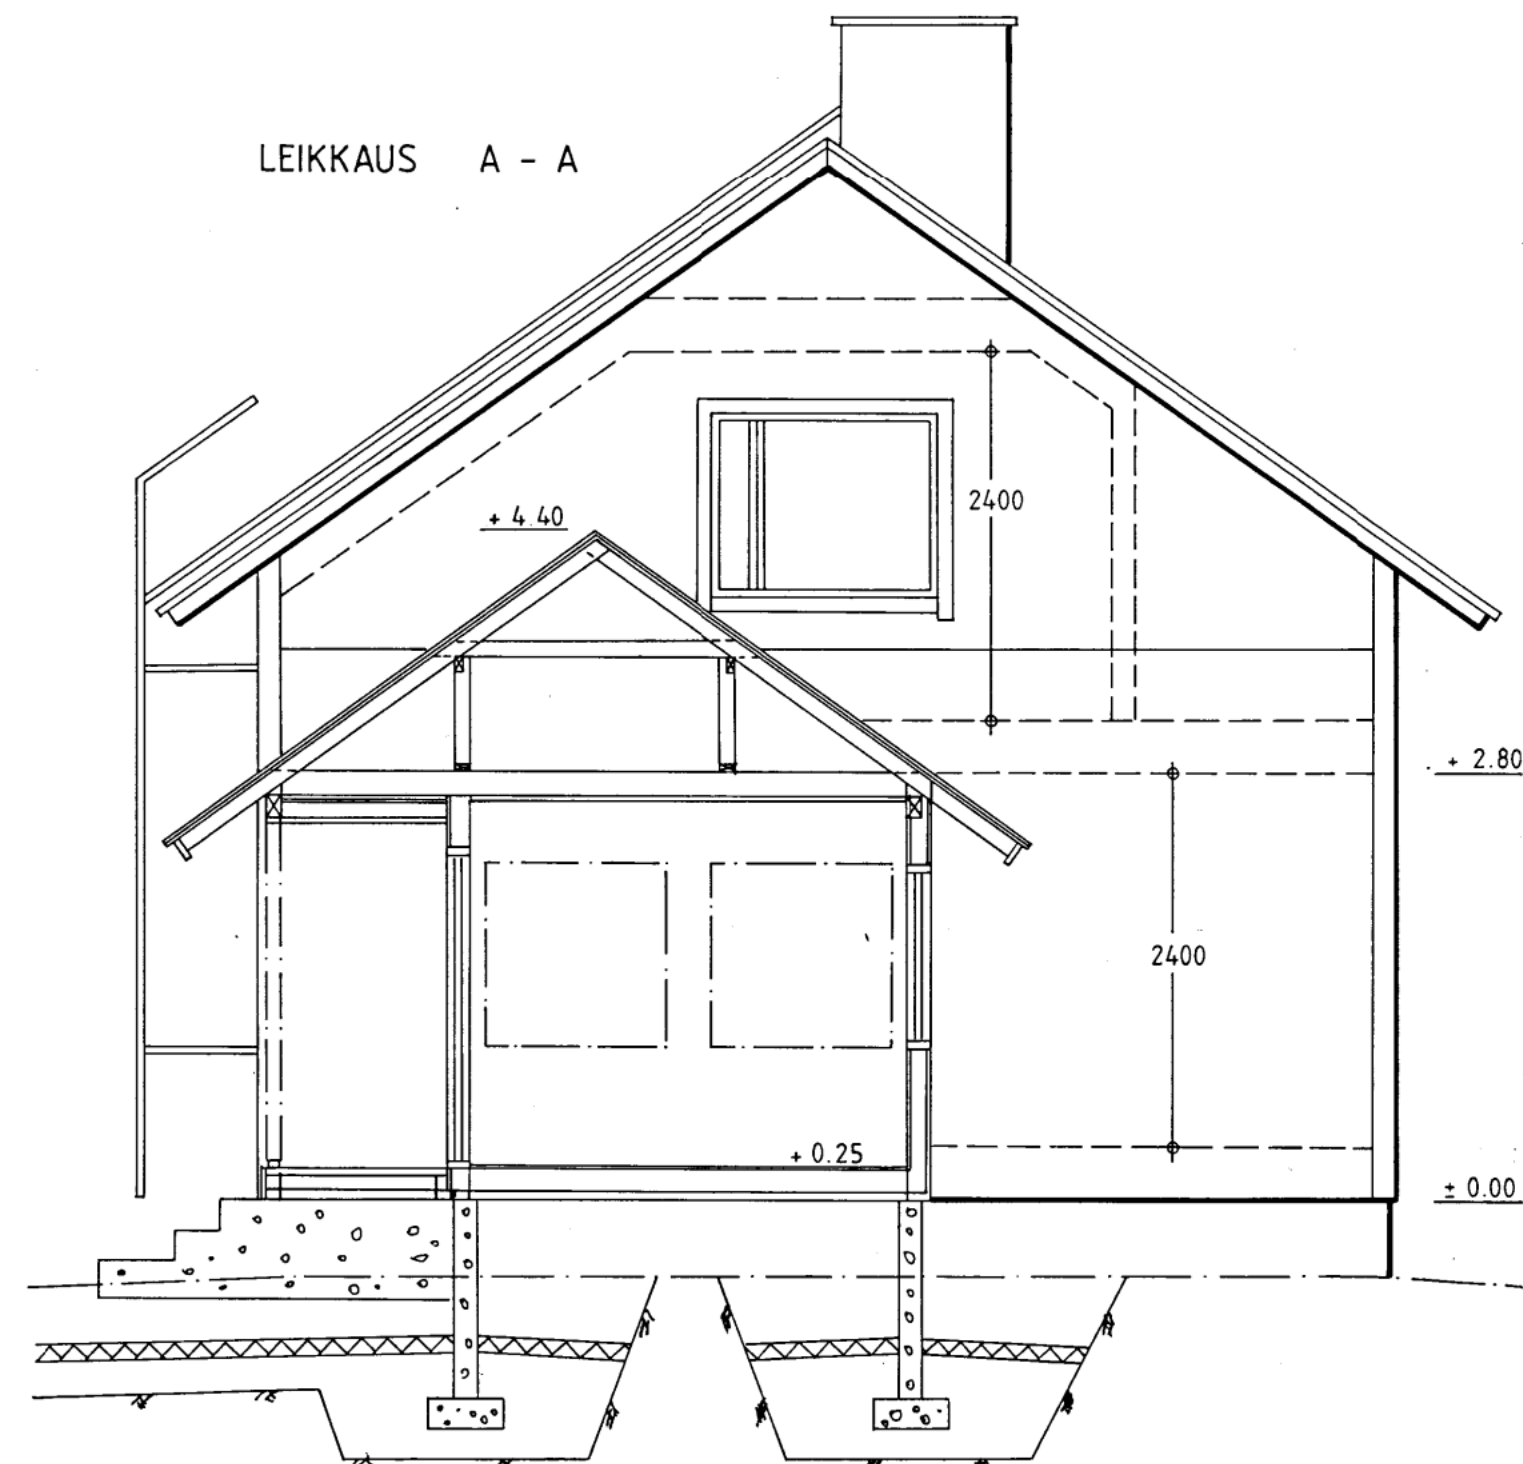

Rak. lupa V:87/87
Hyväksytty rakennuslainsäädännön
kunnan kokouksessa
17.5.1987

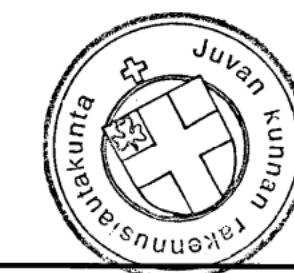

KIRKONKYLÄ; KOTIAHO; 2:66		
ASUINRAK. PERUSKORJAUS	PÄÄPIIRUSTUS	
	JULKISIVUT	1:50
	LEIKKAUS	1:50
JUVALLA 23.3.1987	ARK	