


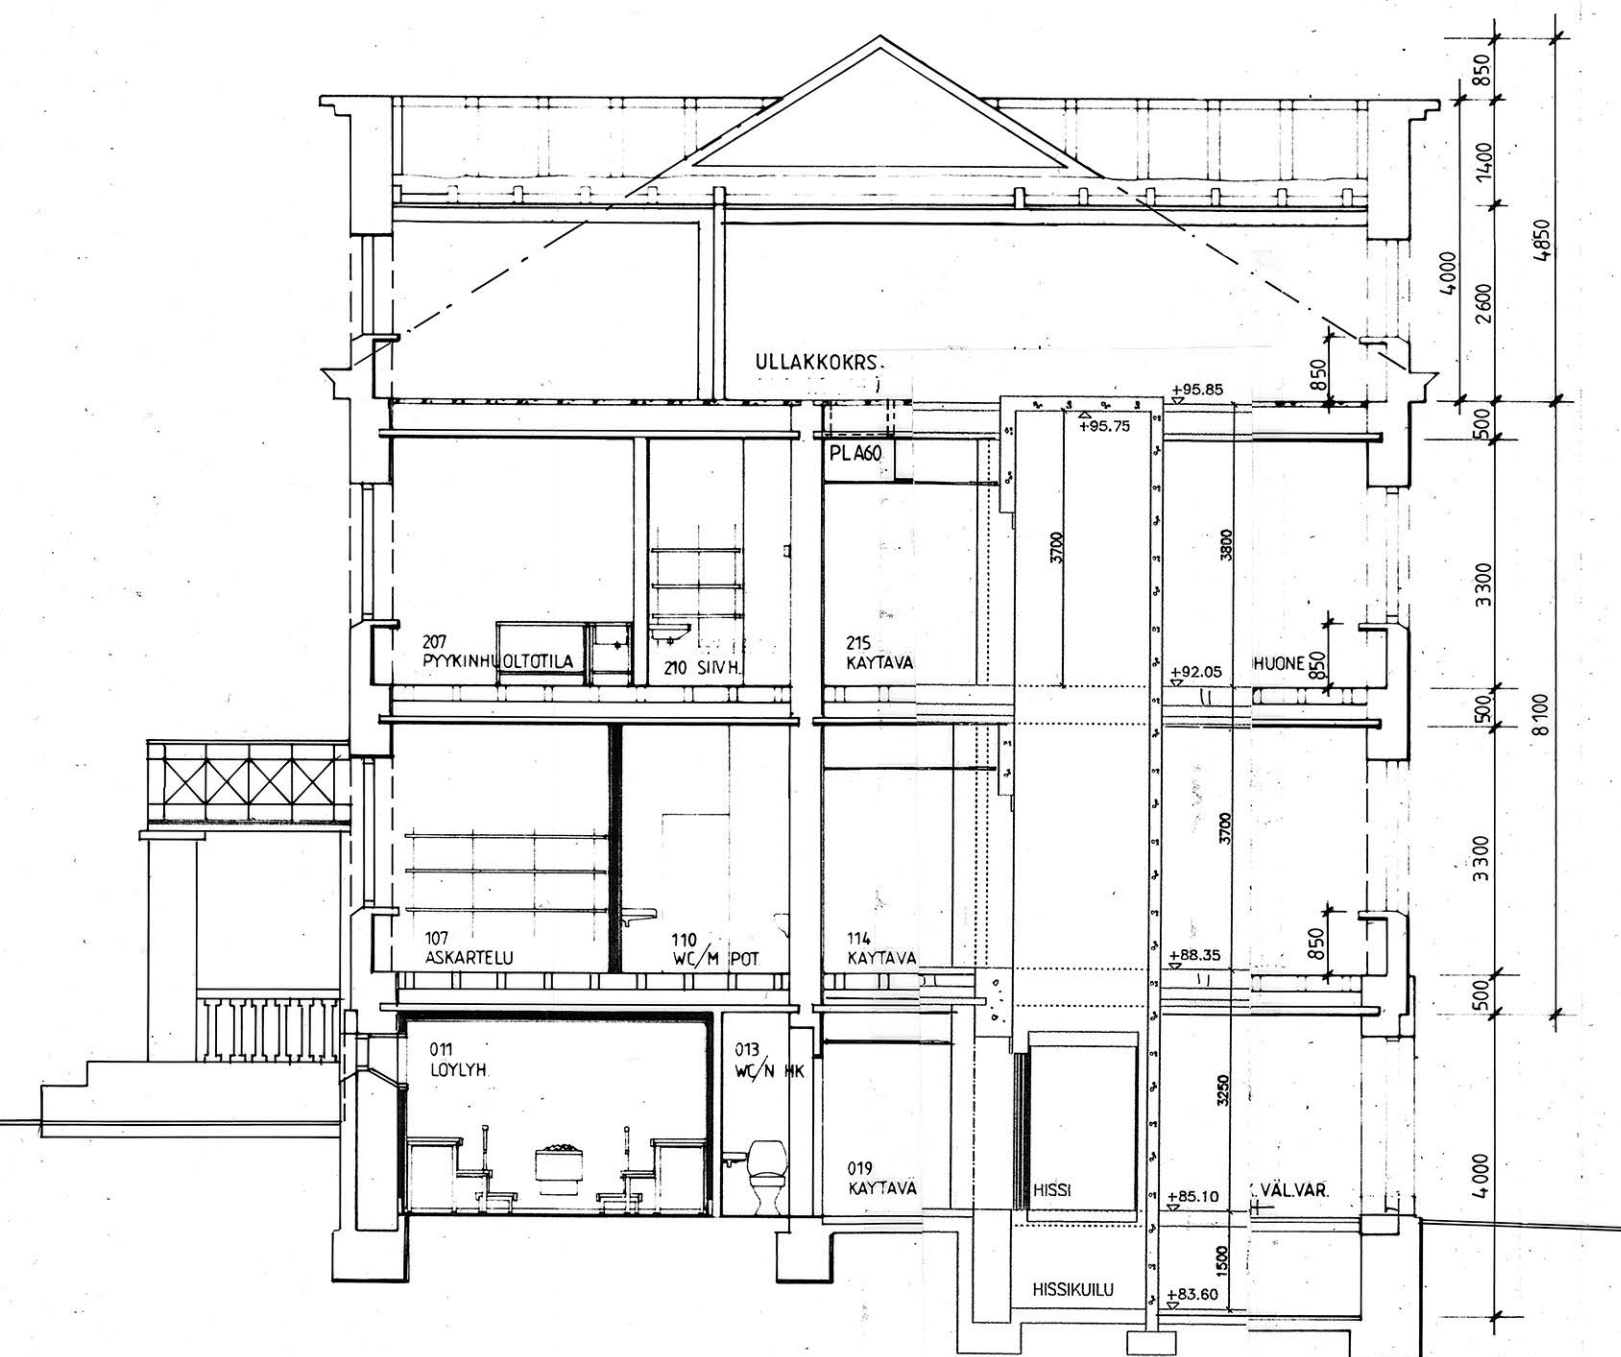

PIELISENSUU	HUOLTOLA	30:24		
MUUTOSTYÖ			PÄÄPIIRUSTUS	6
KOTIKARTANO				
LAPPEENRANNANTIE 2, 80230 JOENSUU			LEIKKAUS A - A	1:100
KOTILAHTI ry				mittakaava
ARCADIA OY ARKKITEHTITOIMISTO KIRKKOKUJA 3 80100 JOENSUU PUH.013-16211 FAX.013-1621200 e-mail: arcadia@kolumbus.fi			ARK	6
pvm. 20.8.1999	hyv. <i>[Signature]</i>	1214	työ no.	piir.no. muutos



JULKISIVUJEN VÄRIT:


KATTO ent. vaalean harmaa,
SOKKEU ent. tumman harmaa,
IKKUNAT ent. valkoinen,

SEINÄ sileä rappaus vaalean harmaa KEIM 818
SEINÄN KORISTEET RAYSTÄSPROFIILI valkoinen KEIM 870
PARVEKEKAITEET, teräs vaalean harmaa KIRJO 233
PELLITYKSET
ULKO OVET valkoinen TEHO MC 6067

PIELISENSUU	HUOLTOLA	30:24		
MUUTOSTYÖ		PÄÄPIIRUSTUS		7
KOTIKARTANO				
LAPPEENRANNANTIE 2, 80230 JOENSUU		JULKISIVUT ITÄÄN JA POHJOISEEN		1:100
KOTILAHTI ry				mittakaava
ARCADIA OY ARKKITEHTITOIMISTO KIRKKOKUJA 3 80100 JOENSUU PUH.013-16211 FAX.013-1621200 e-mail: arcadia@kolumbus.fi		ARK	7	
20.08.1999	tyy. <i>Heikki Hänninen</i>	1214	työ no.	piir. no.
			muutos	



KATOS

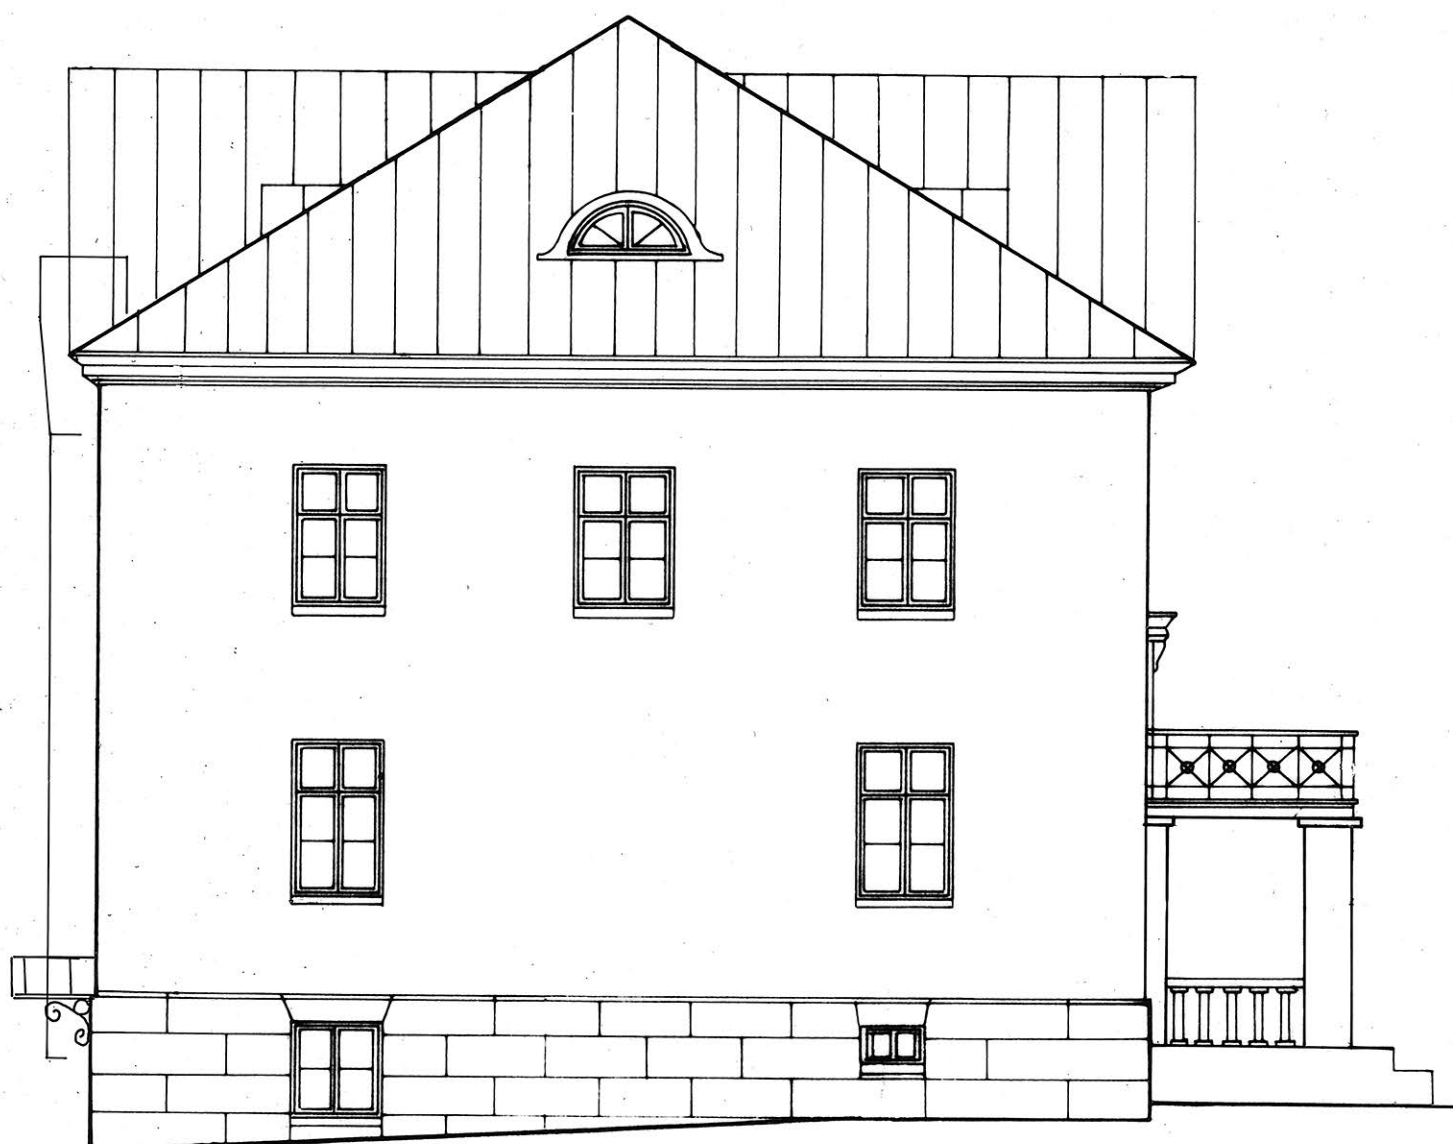

JULKISIVUJEN VÄRIT:

KÄTTO ent. vaalean harmaa,
SOKKELI ent. tumman harmaa,
IKKUNAT ent. valkoinen,


SEINÄ sileä rappaus vaalean harmaa KEIM 818


SEINÄN KORISTEET
RAYSTASPROFIILI valkoinen KEIM 870

PARVEKEKAITEET, teräs vaalean harmaa KIRJO 233

ULKO OVET valkoinen TEHO MC 6067
UUSI KATOS MAALATTU MUSTA


PIELISENSUU	HUOLTOLA	30-24		
MUUTOSTYÖ		PÄÄPIIRUSTUS		8
KOTIKARTANO				
LAPPEENRANNANTIE 2, 80230 JOENSUU		JULKISIVUT LÄNTEEN JA ETELÄÄN		1:100
KOTILAHTI ry				mittakaava
ARCADIA OY ARKKITEHTITOIMISTO KIRKKOKUJA 3 80100 JOENSUU PUH.013-16211 FAX.013-1621200 e-mail: arcadia@kolumbus.fi			ARK	8
pvm. 20.08.1999	tyy. <i>Heikki Hironen</i>	1214	työ no.	piir.no.
			muutos	

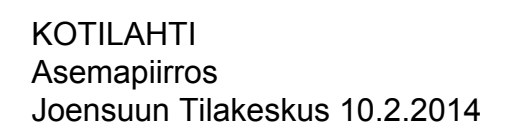

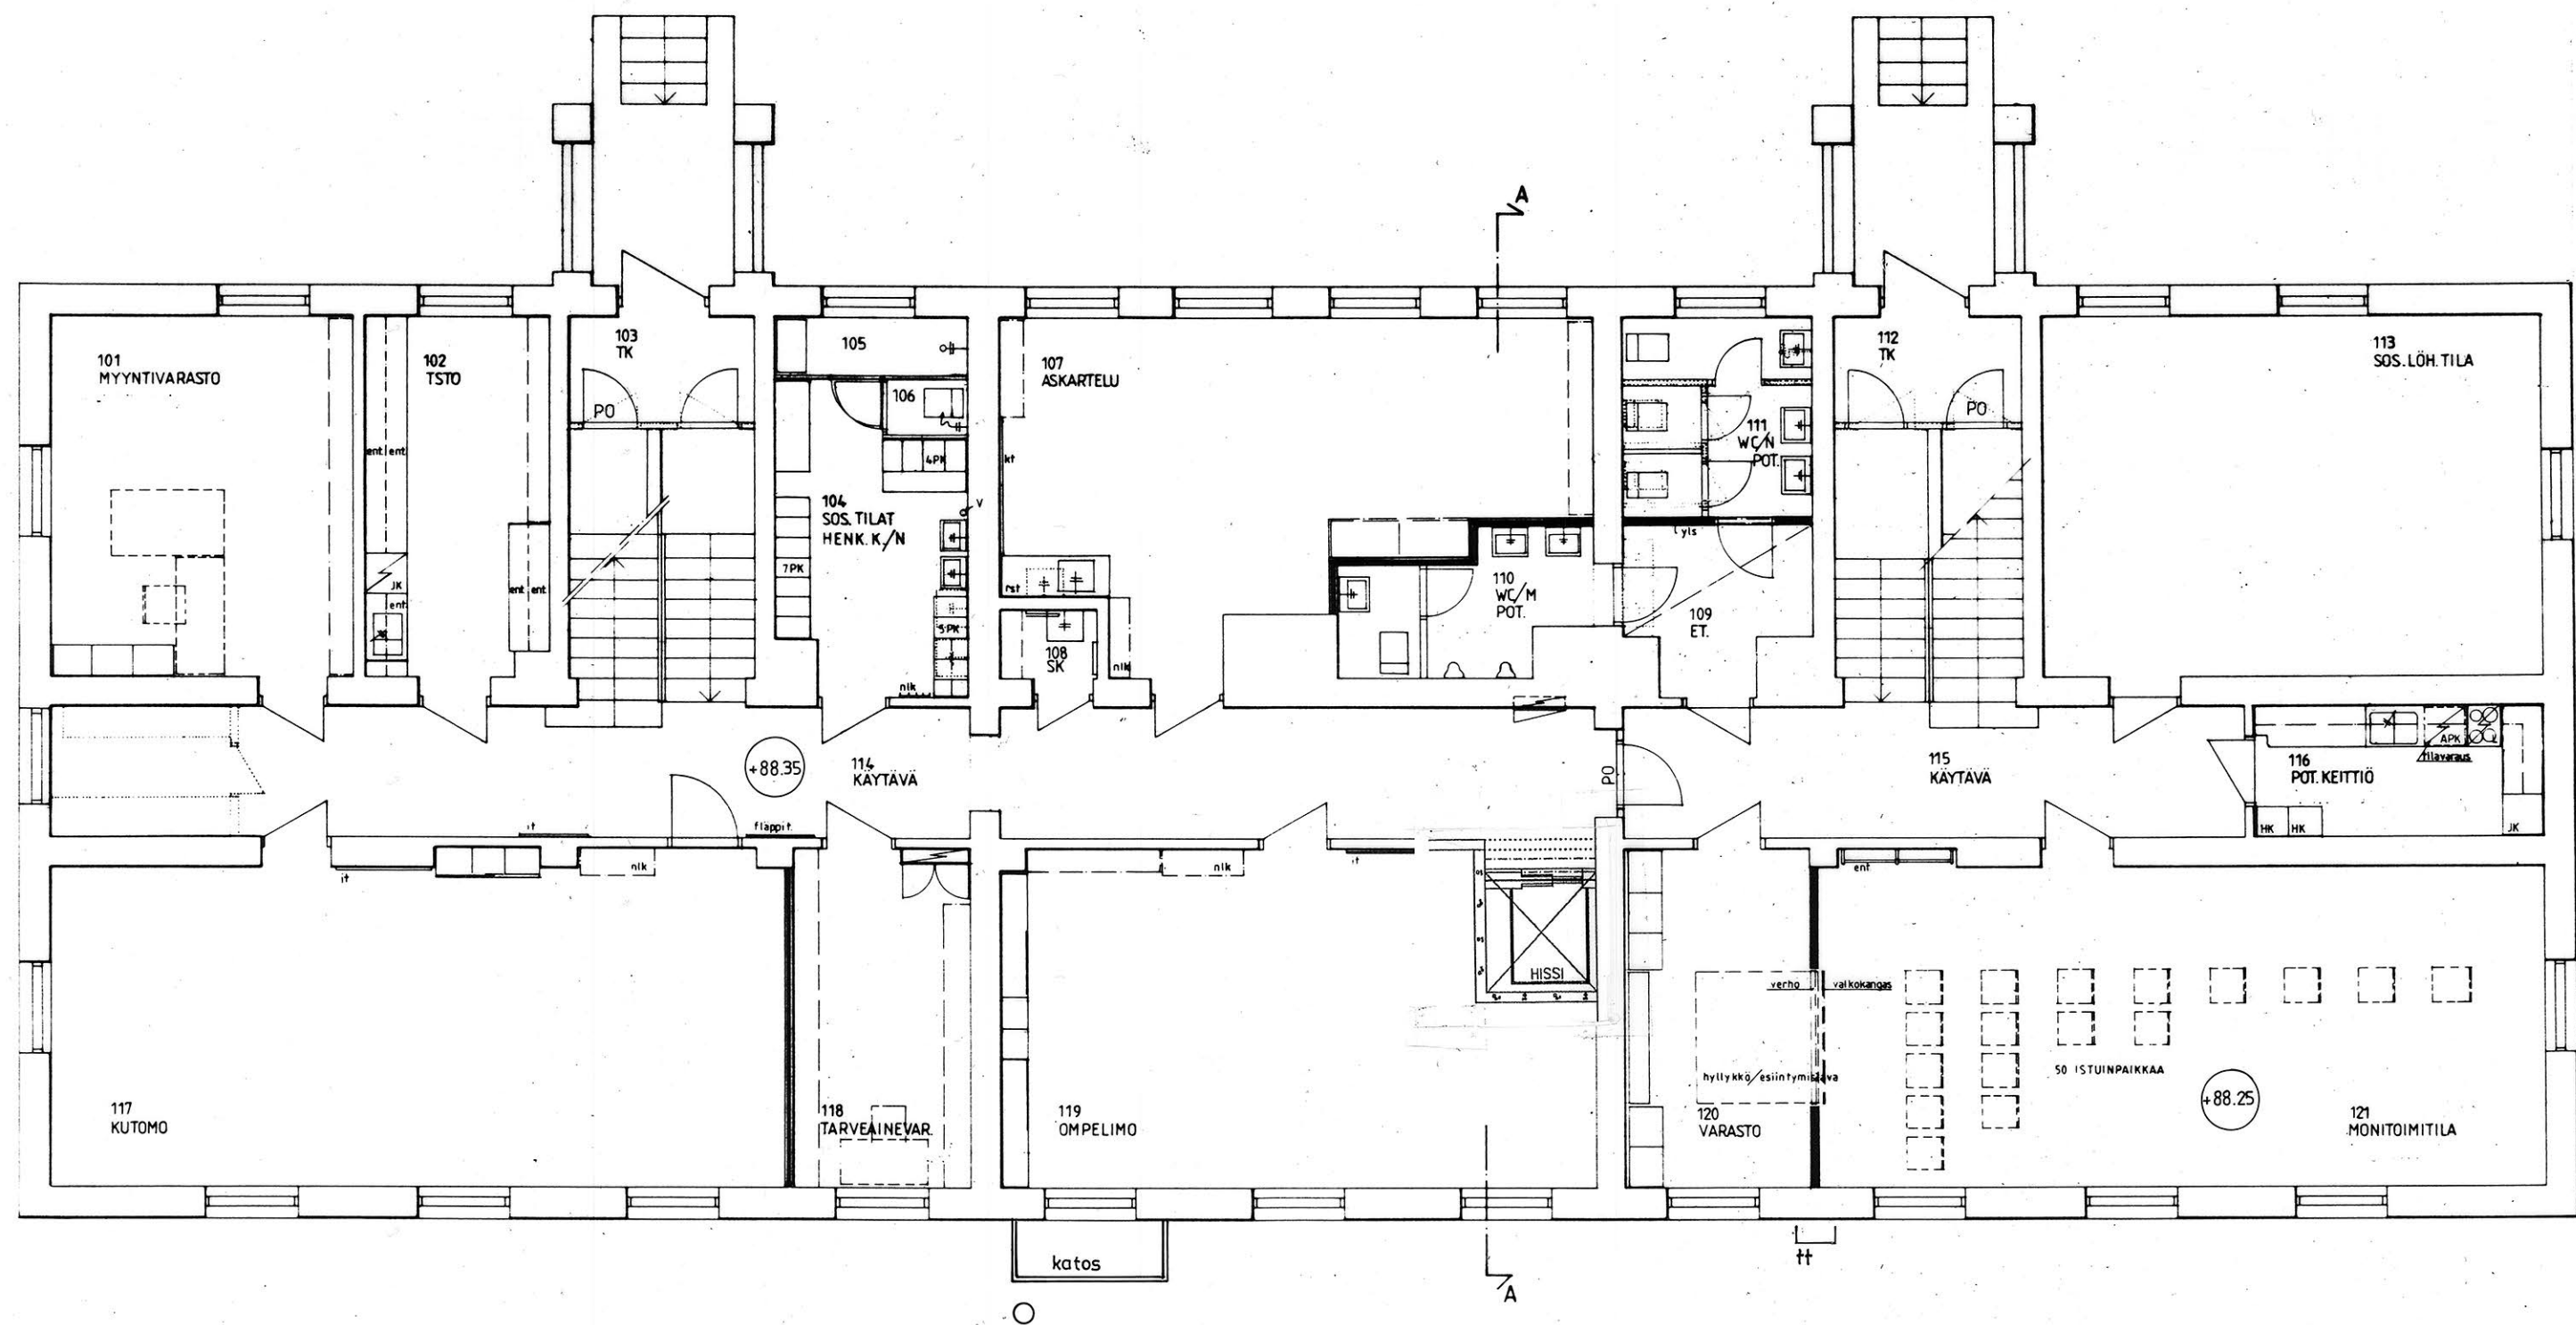

RAKENNUS VARUSTETAAN KONEELLISELLA ILMANVAIHDOLLA.

PIELISENSUU	HUOLTOLA	30:24		
MUUTOSTYÖ			PÄÄPIIRUSTUS	3
KOTIKARTANO				
LAPPEENRANNANTIE 2, 80230 JOENSUU			1.KERROS	1:100
KOTILAHTI ry				mittakaava
ARCADIA OY ARKKITEHTITOIMISTO KIRKKOKUJA 3 80100 JOENSUU PUH.013-16211 FAX.013-1621200 e-mail: arcadia@kolumbus.fi			ARK	3
pvm. 20. 8.1999	hyv.	<i>[Signature]</i>	1214	työ no. pör.no. muutos

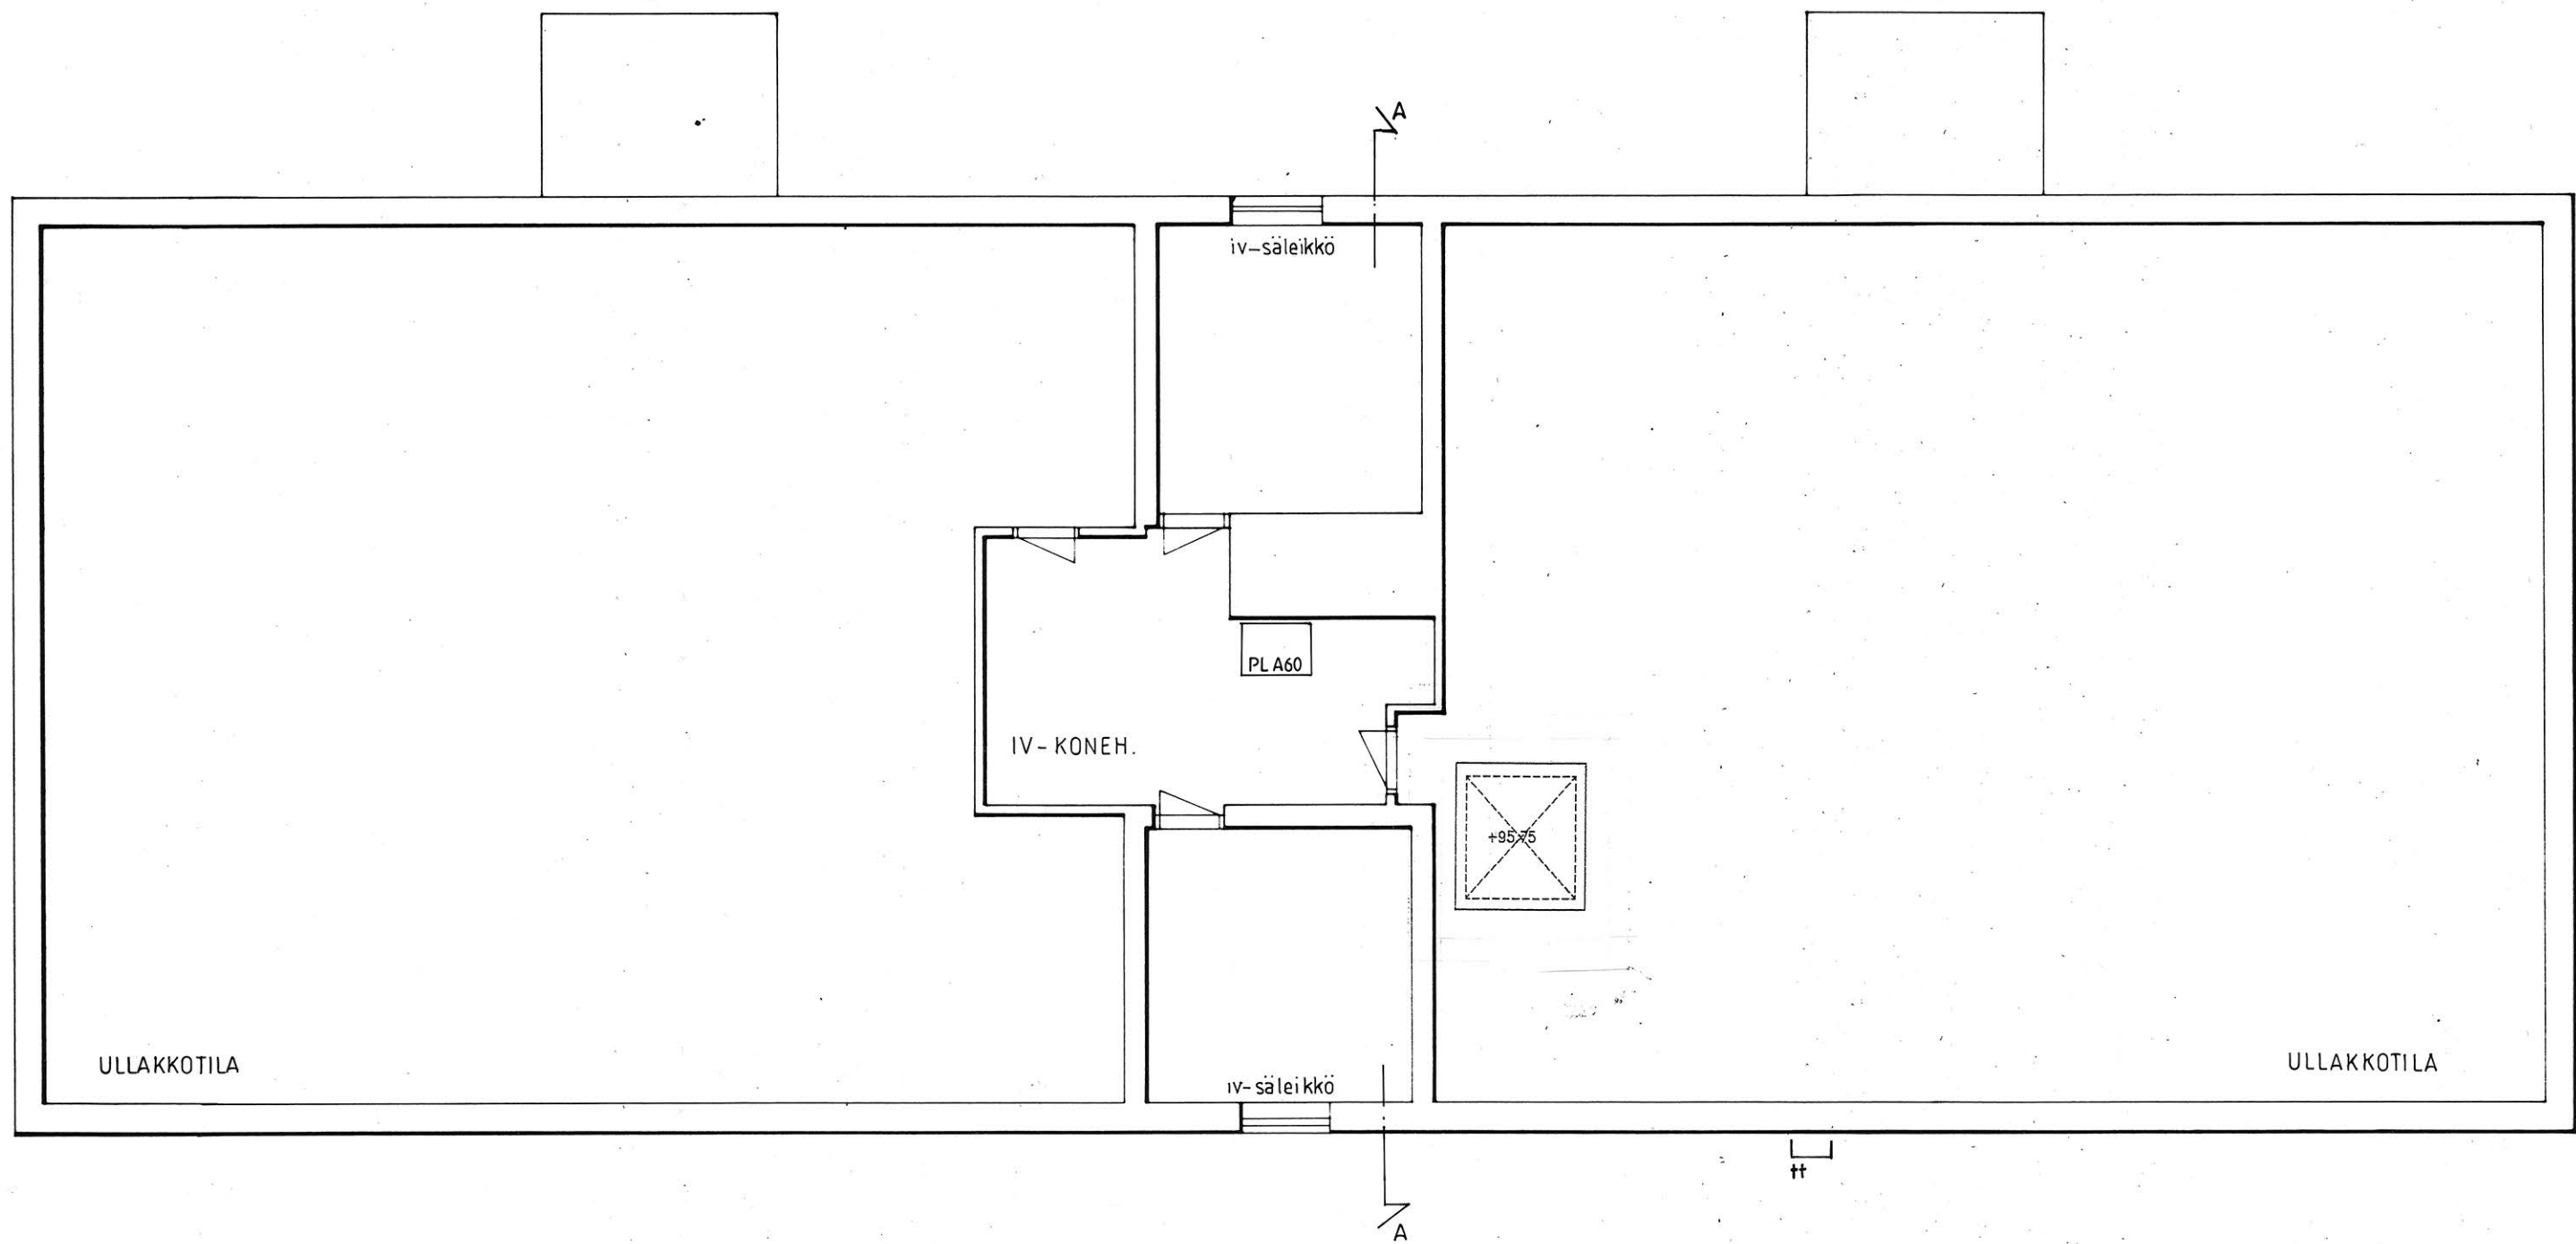

RAKENNUS VARUSTETAAN KONEELLISELLA ILMANVAIHDOLLA.

PIELISENSUU	HUOLTOLA	30:24		
MUUTOSTYÖ			PÄÄPIIRUSTUS	5
KOTIKARTANO				
LAPPEENRANNANTIE 2, 80230 JOENSUU			ULLAKKOKERROS	1:100
KOTILAHTI ry				mittakaava
ARCADIA OY ARKKITEHTITOIMISTO KIRKKOKUJA 3 80100 JOENSUU PUH.013-16211 FAX.013-1621200 e-mail: arcadia@kolumbus.fi			ARK	5
pvm. 20.8.1999	hyv. <i>[Signature]</i>	1214	työ no.	muutos