


Kiinteistö Oy Enon Kauppakeskus,
vapaa toimitila n. 134 m²

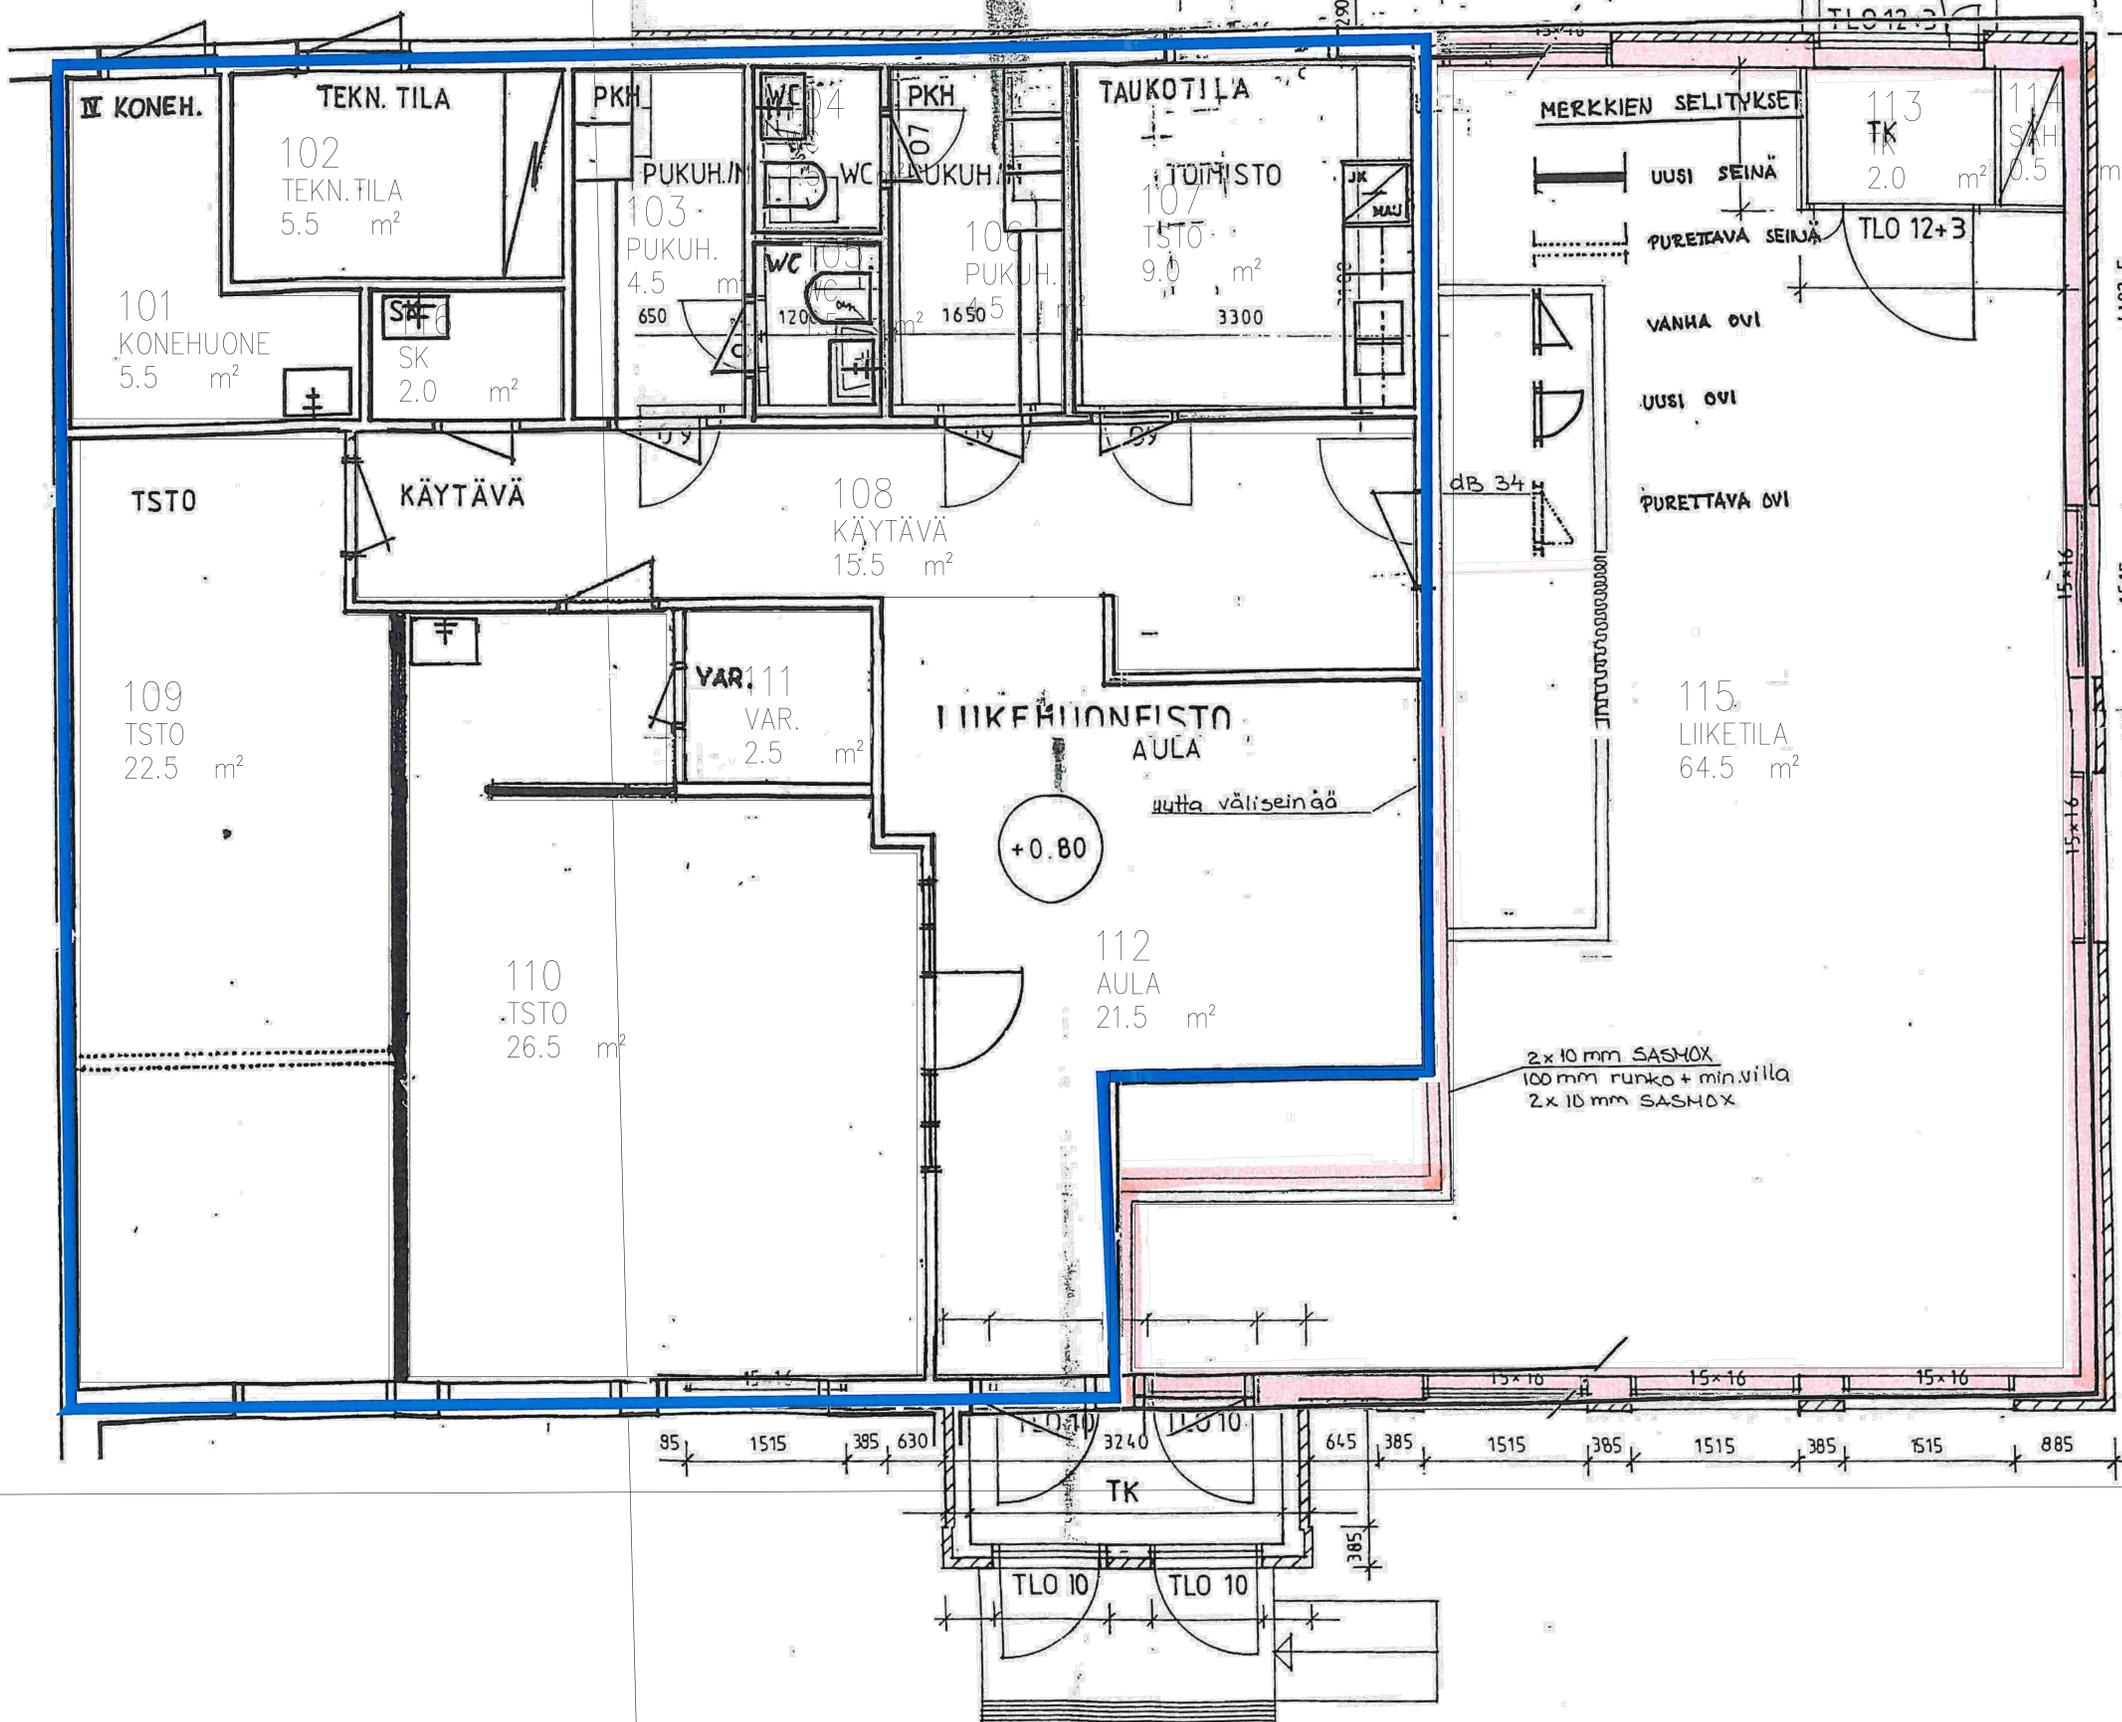

4000

12300

1500

85 1515 395 630 3240 11310 645 385 1515 385 1515 385 1515 885

4192,5
1515
885
1515
4192,5

TLO 12+3

UUSI SEINÄ

PURETTAVA SEINÄ

VANHA OVI

UUSI OVI

PURETTAVA OVI

2x10 mm SASMOX
100 mm runko + min.villa
2x10 mm SASMOX

+0.80

112
AULA
21.5 m²

108
KÄYTÄVÄ
15.5 m²

111
VAR.
2.5 m²

110
TSTO
26.5 m²

109
TSTO
22.5 m²

SK
2.0 m²

101
KONEHUONE
5.5 m²

102
TEKN. TILA
5.5 m²

103
PUKUH.
4.5 m²

106
PUKUH.
4.5 m²

107
TAUKOTILA
9.0 m²

113
TK
2.0 m²

114
SKH
0.5 m²

115
LIIKETILA
64.5 m²

TK

TLO 10

TLO 10