
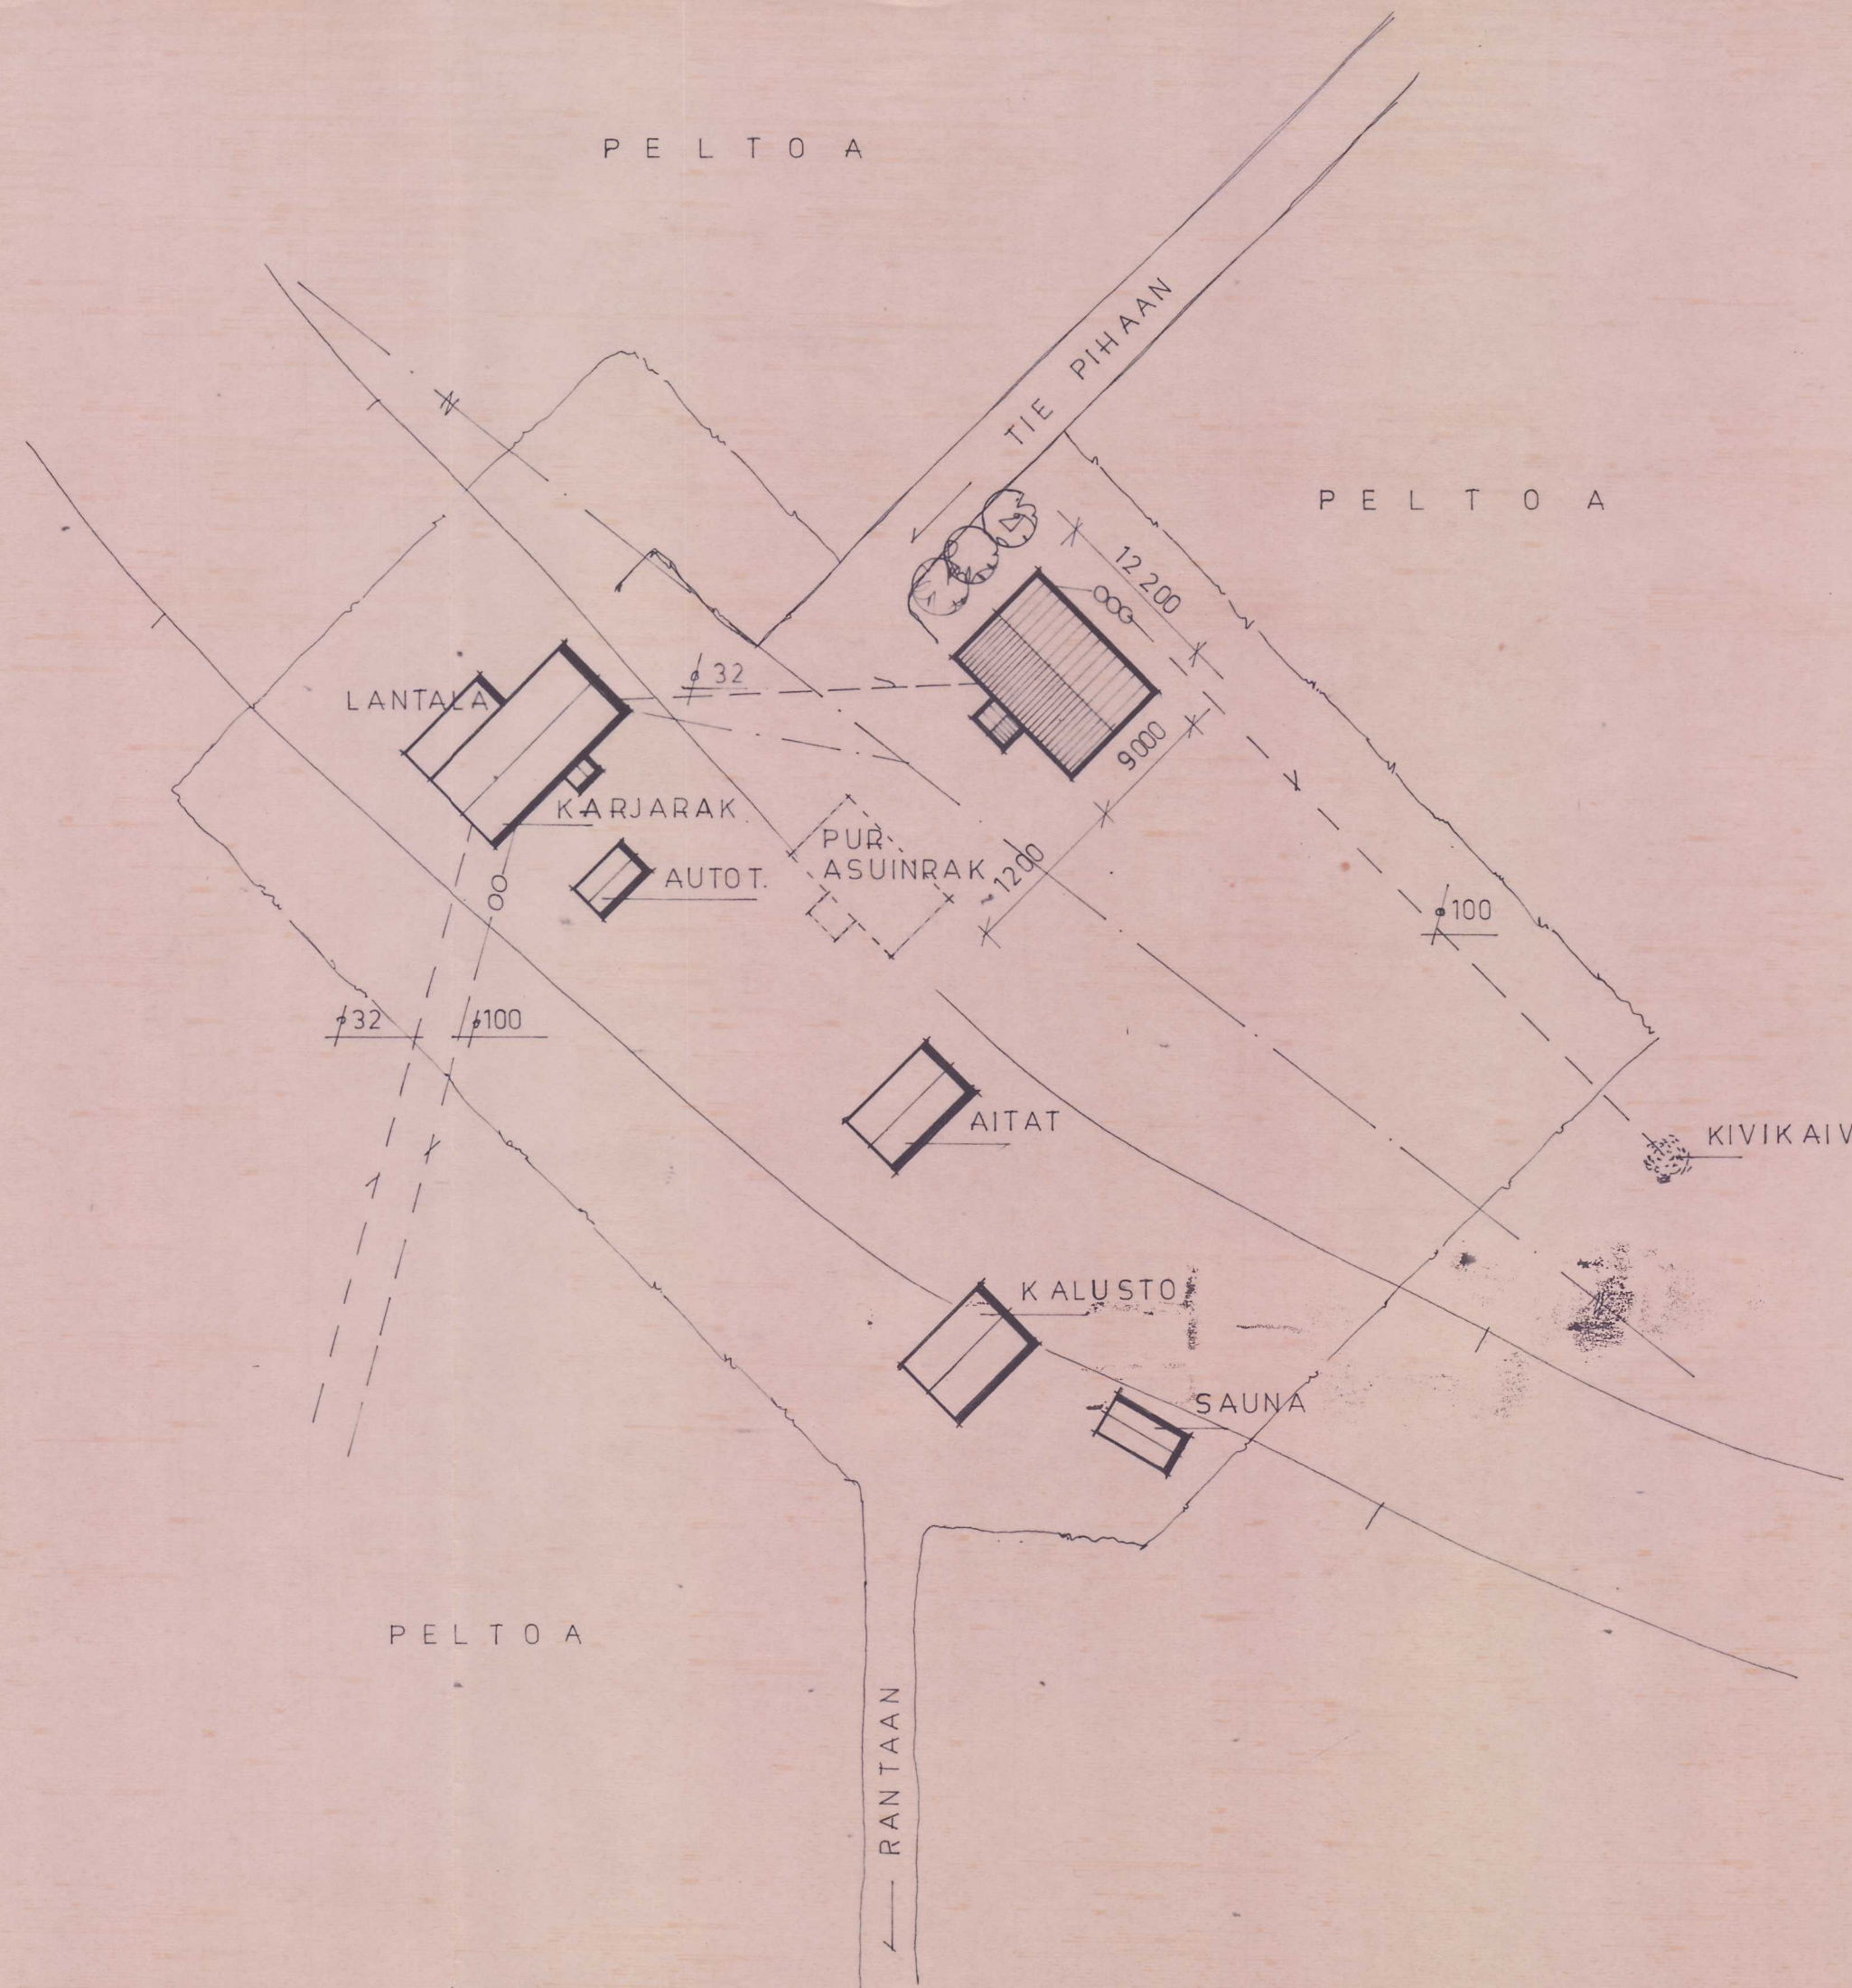


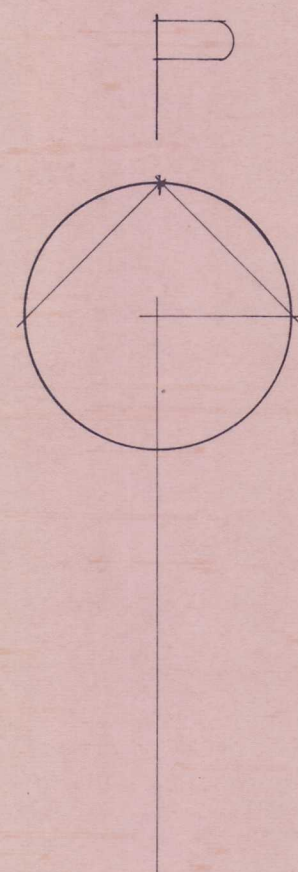

Rakennuslupa N:o 6 / 19 88
myönnetty rakennuslautakunnan
kokouksessa 3 / 2 / 19 88
to

Piirustukset tarkasti
29 / 1 / 19 88 Seppo Koponen

Kunta LEPPÄVIRTA		
K.osa/Kylä	Kortteli/Tila	Tontti/Rn.o
KONNUSLAHTI	SÄRKIJÄRVI	6:20
Rakennustoimenpide	Piirustustyyppi	Juoks.n:o
UUDISRAKENNUS	PÄÄPIIRUSTUS	1
Rakennuskohteen nimi ja osoite	Piirustuksen sisältö	Mittakaavat
ASUINRAKENNUS	ASEMAPIIRROS	1:500
SEPPÖ KOPONEN		
SÄRKIJÄRVI 79100 LEPPÄVIRTA		
Suunnitteluala, työn numero ja piirustuksen numero		Muutos
ARK 9825/87		

Kuopion Läänin Maatalouskeskus
Rakennustoimisto
Puijonkatu 14, 70101 Kuopio 10, p. 971-126800
020687687 Seppo Koponen