



JULKISIVU

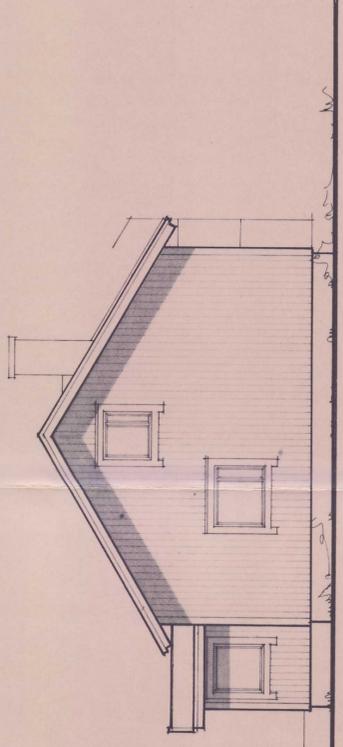

PÄÄTY

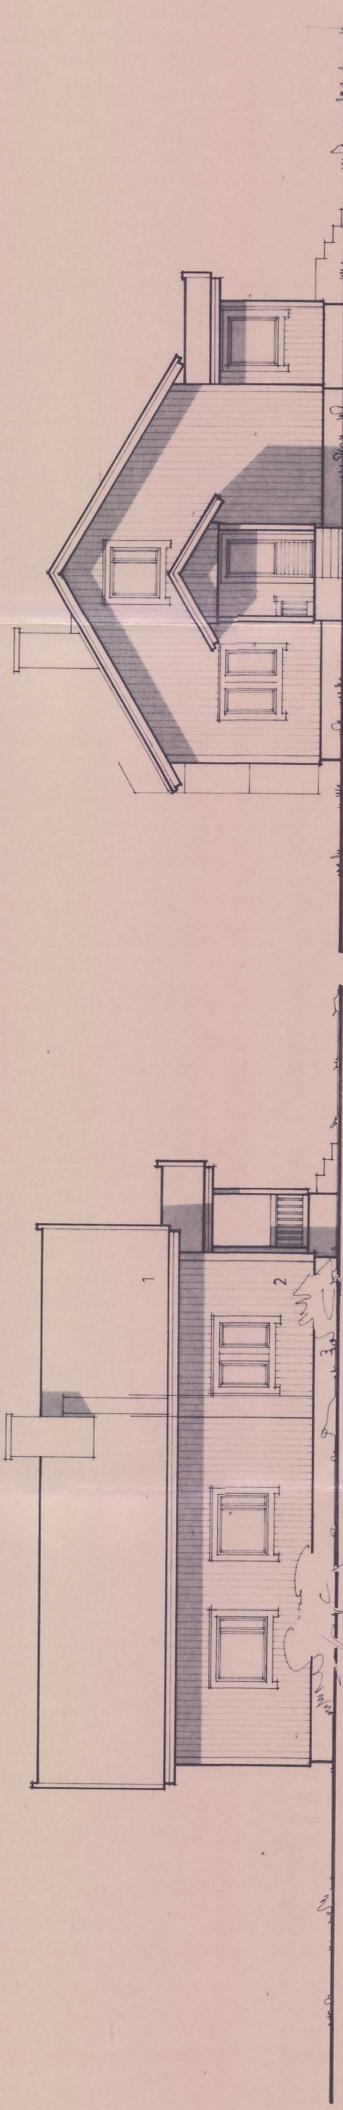

SIVU

- 1 MAAL. PELTI
- 2 MAAL. LAUTA
- 3 LECA-HARKKO

PÄÄTY

Rakennuslupa Nro 6/19/88
 myönnetty rakennuslupakomission
 kokouksessa 8/2/88

LEPPÄVIRTA
 191 88 puolesta

Kunta LEPPÄVIRTA	Korttelin Koskiväylä	TontinRn:o SÄRKIJÄRVI 5.20	Julkaisun Mittakaava 1:100
Korkeus KONNUSLAHTI SÄRKIJÄRVI	Rakennuslupa UUDISRAKENNUS	Pääpiirustus ASUINRAKENNUS	Julkaisun Mittakaava 3
Rakennuskohteen nimi ja osoite SEPPÖ KOPONEN	Rakennuslupa SÄRKIJOKI 79 100 LEPPÄVIRTA	Maatalouskeskus Kuopion Läänin Maatalouskeskus	Muutos ARK 9825/87
Rakennuslupa Pujoontie 14, 70101 Kuopio 10, p. 971-12800 020587			