
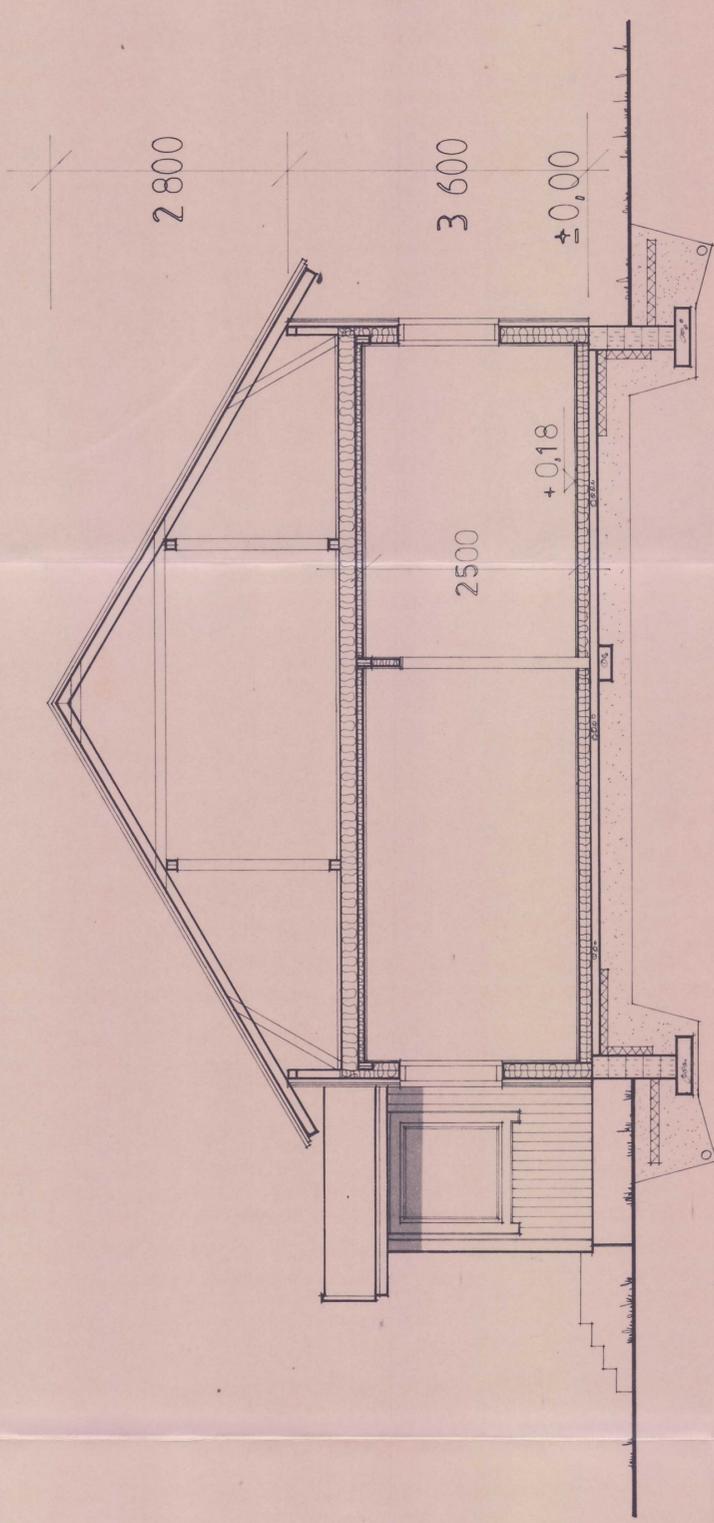


RAK. ALA 109,8 M²
 KUISTI 6,6 M² 20 M³
 HUON. ALA 86,9 M² 270 M³
 SAUNATIL. 11,4 M² 40 M³

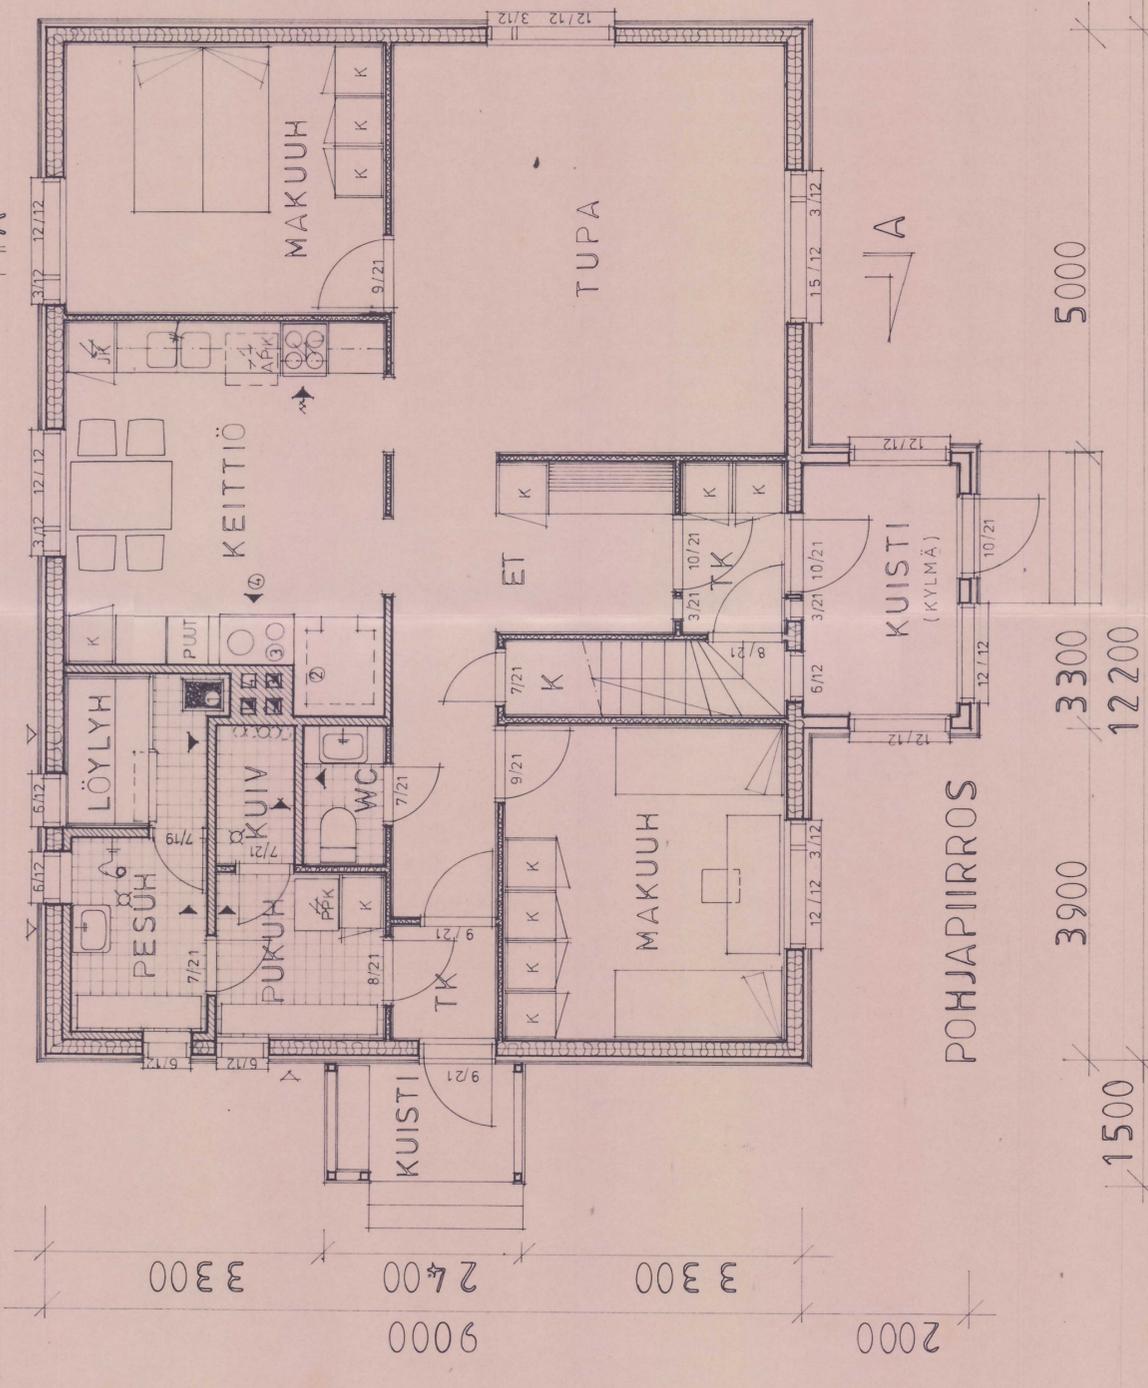

LEIKKAUS A - A

Rakennuslupa No. 6 / 19 88
 myönnetty rakennusluokituksen
 kokouksessa 3 / 2 19 88

Piirustukset toteutetut
 29 / 88 *puh. 04-2000-2004*

Kunta	LEPPÄVIRTA	Tontti/Rno	6:20
Kassa/Kylä	Korttelitila	SÄRKIJÄRVI	
Rakennuslupa	KONNUSLAHTI SÄRKIJÄRVI		
Rakennuskohteen nimi ja osoite	UUDISRAKENNUS		
Asuinrakennus	SEPPÖ KOPONEN		
Leikkaus	LEIKKAUS A-A		
Mittakaava	1:50		
Juontaja	PÄÄPIIRUSTUS		
Muutos	ARK 9825/87		

Kuopion Läänin Maatalouskeskus
 Rakennusosasto
 Kuopio 10, p. 971-26800
 020587