


POHJA

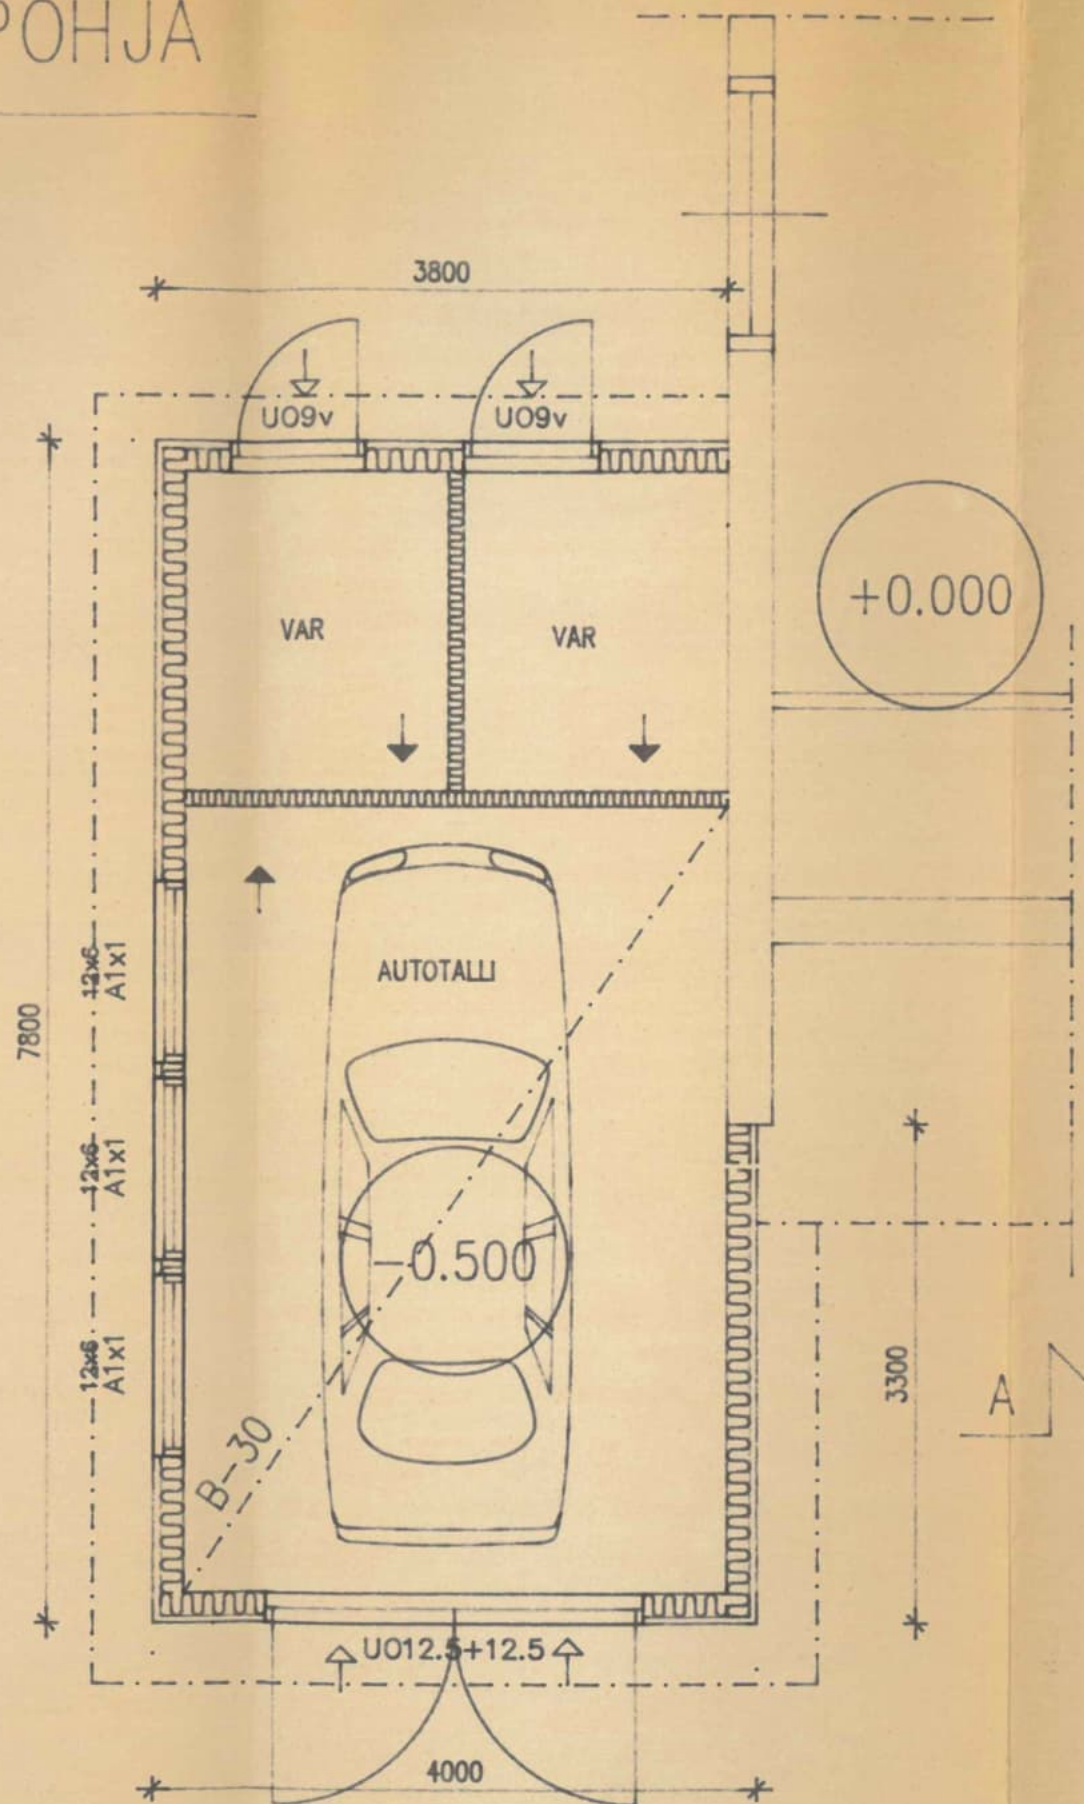

RAKENNUSLAUTAKUNTA
VEHKALAHTI
Piiirustukset hyväksytty
6.16.1997 120
Rakennustarkastaja

K.O.SA	KORTTELI/TILA	TONTTI/RN:o	RAKENNUSLUVAN TUNNUS	JUOKS.No
SUMMA	46	4/239		02
RAKENNUSLOMENPIDE			PIIRUSTUSLAI	
LAAJENNUS			P??PIIRUSTUS	
RAKENNUSKOHTIEN NIMI JA OSOITE			PIIRUSTUKSEN SISLT?	MITTAKAAVAT
AUTOTALLI PENTTILA			POHJAPIIRUSTUS	1: 50
Haanvuorentie 16			LEIKKAUS	1: 50
49420 HAMINA				
			SUUNNALA	TYT No
			ARK	PIR.No
			PRIVTYS	YHT.HENK.
			03.06.1997	