


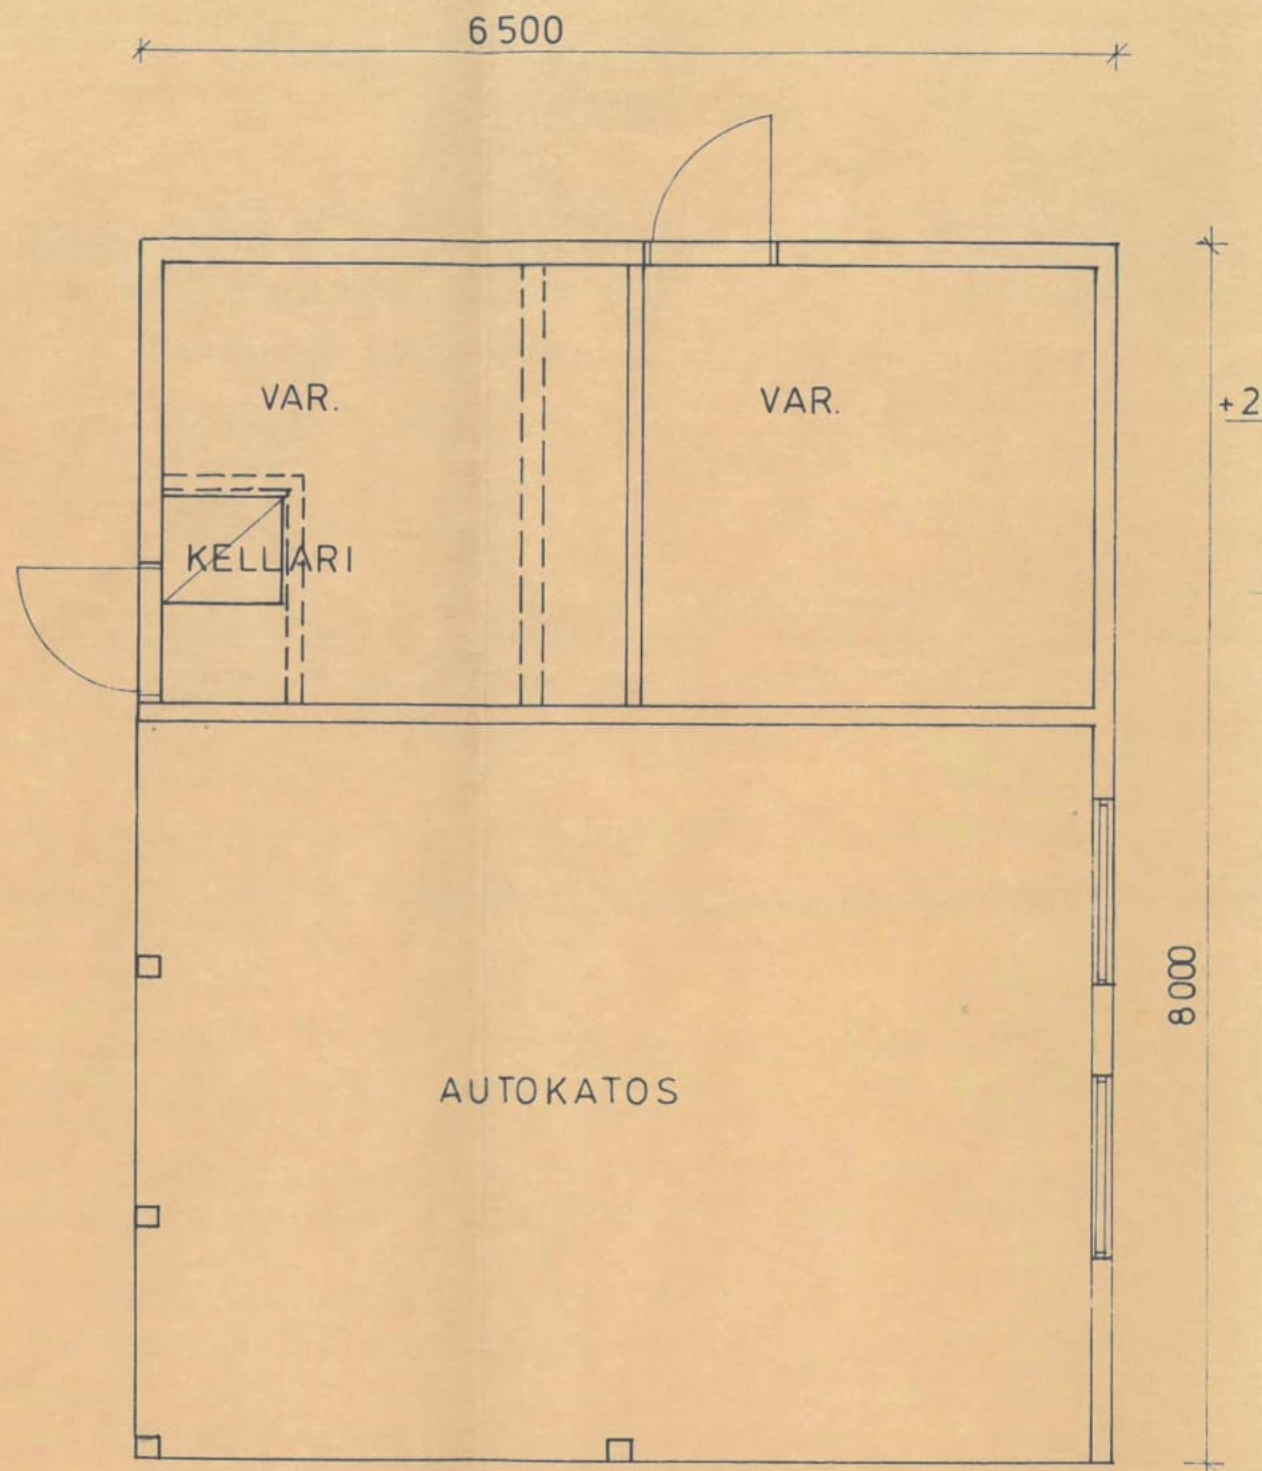

RAKENNUSLAUTAKUNTA
VEHKALAHTI
Piirustukset hyväksytty

!!! 19.8.7 219

Rakennustarkastaja

Palotarkastaja
Vehkalahti kunta

Uusi-Summa kort.46 t 4/239	
autokat. ja var. rakent.	pääpiirustus
TALO KULJU Haanvuorentie 16	pohja leikkaus ja julkisivut 1:50 1:100
Vehkalahti 3.11.1987	
Ins. [REDACTED]	