


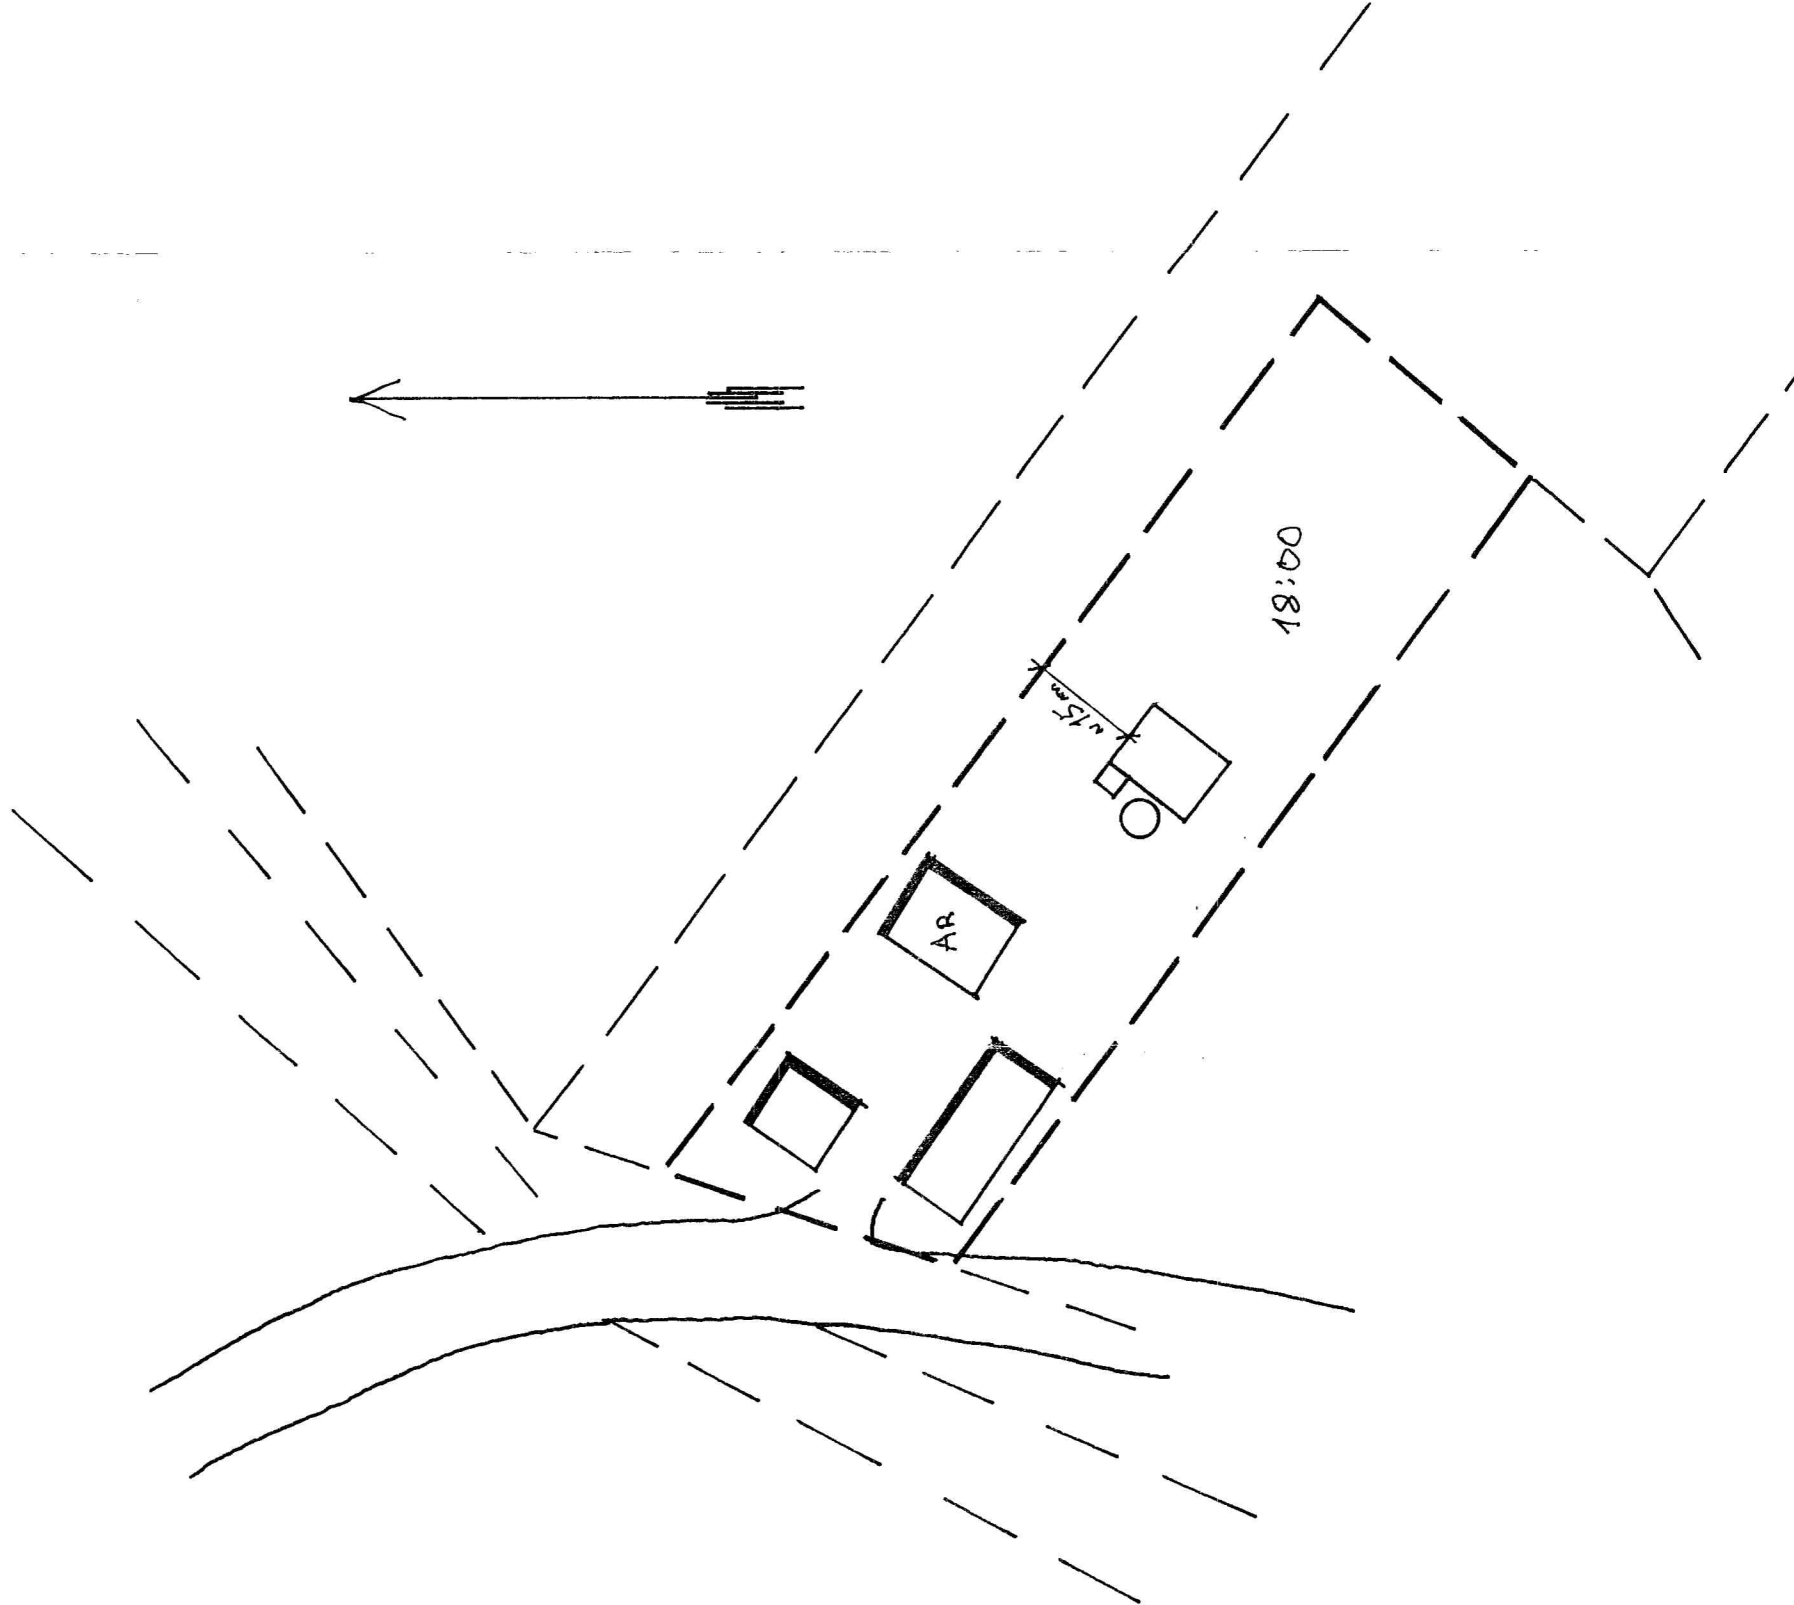

HAMINAN PELASTUSLAITOS
TARKASTETTU JA
HYVÄKSYTTY
27.7.2000

RAKENNUSLAUTAKUNTA
VEHKALAHTI
Pöytäkirja hyväksytty
17.8.2000 14a
Rakennustarkastaja

KUOPOLA/ETLA	TIILIN NIEMI	20:0
METSÄKYLÄ	KÖNIVÄKO	18:00
KUOPIONRAKENNUS	MÄKITYN 30	VEHKALAHTI
KSENAPUURUSTUS	1:1000	AC
KOTASSA 27.7.2000		