



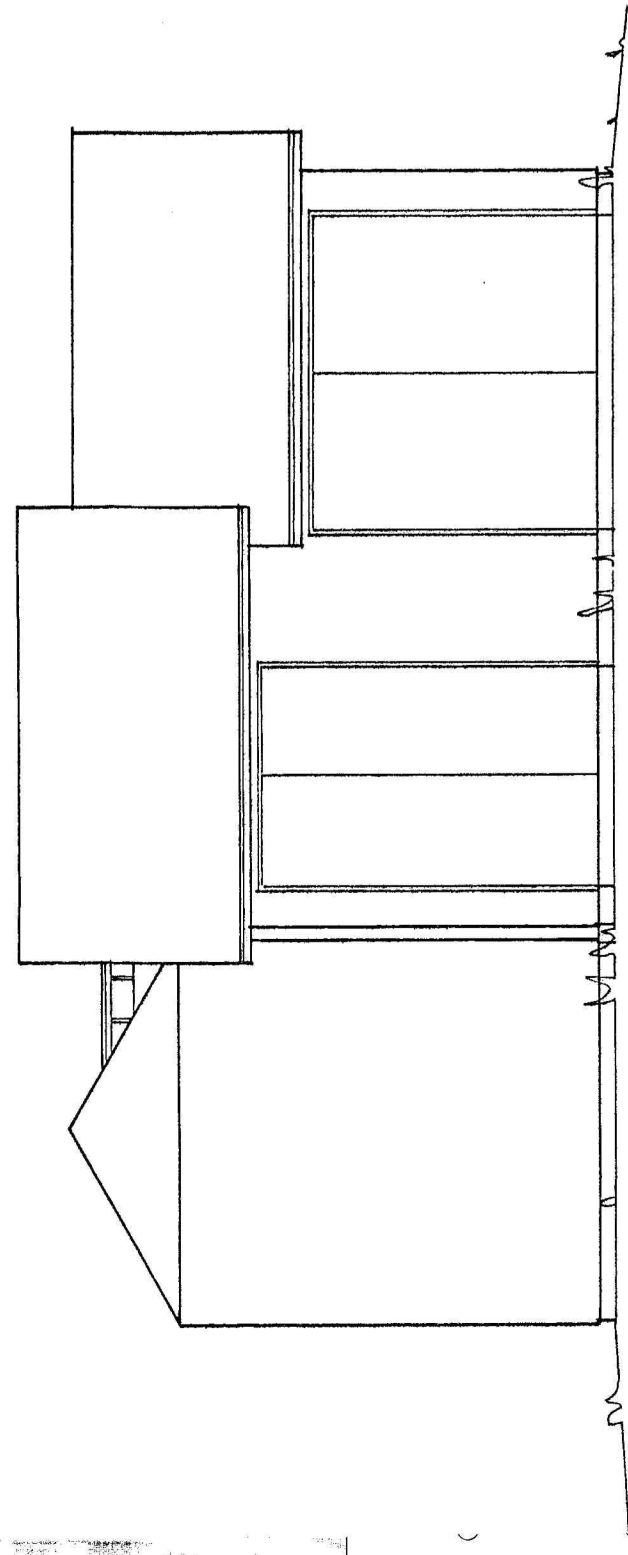


LOUJASEEN

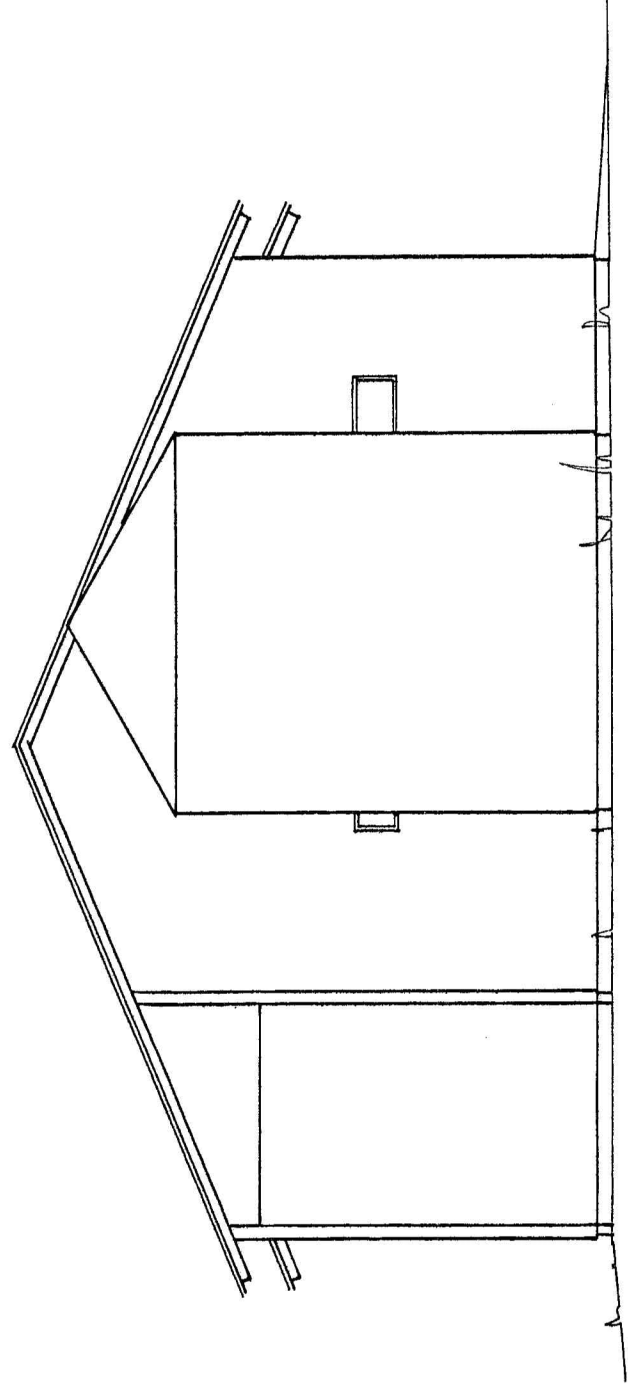


LOUTASEEN

RAKENNUSLAUTAKUNTA
VEHKALAHTI
Päätös on hyväksytty
12.8.2008 142
Rakennustarkastaja

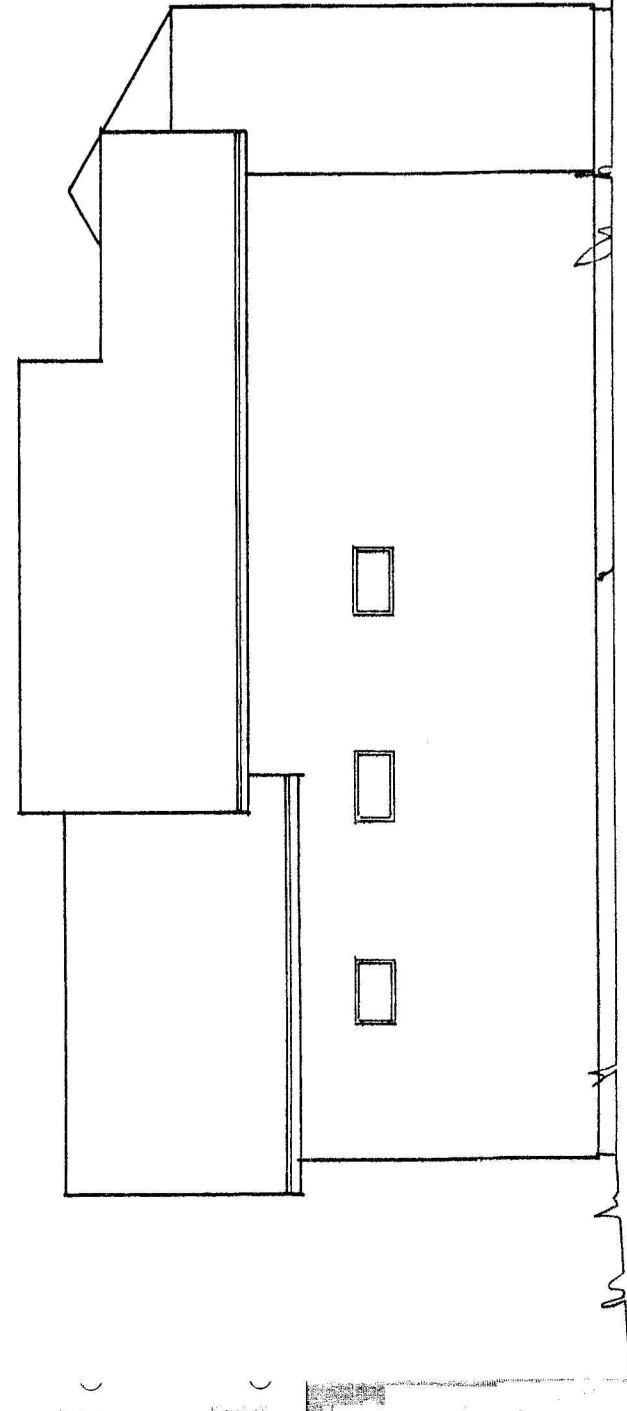

KOIJASEEN

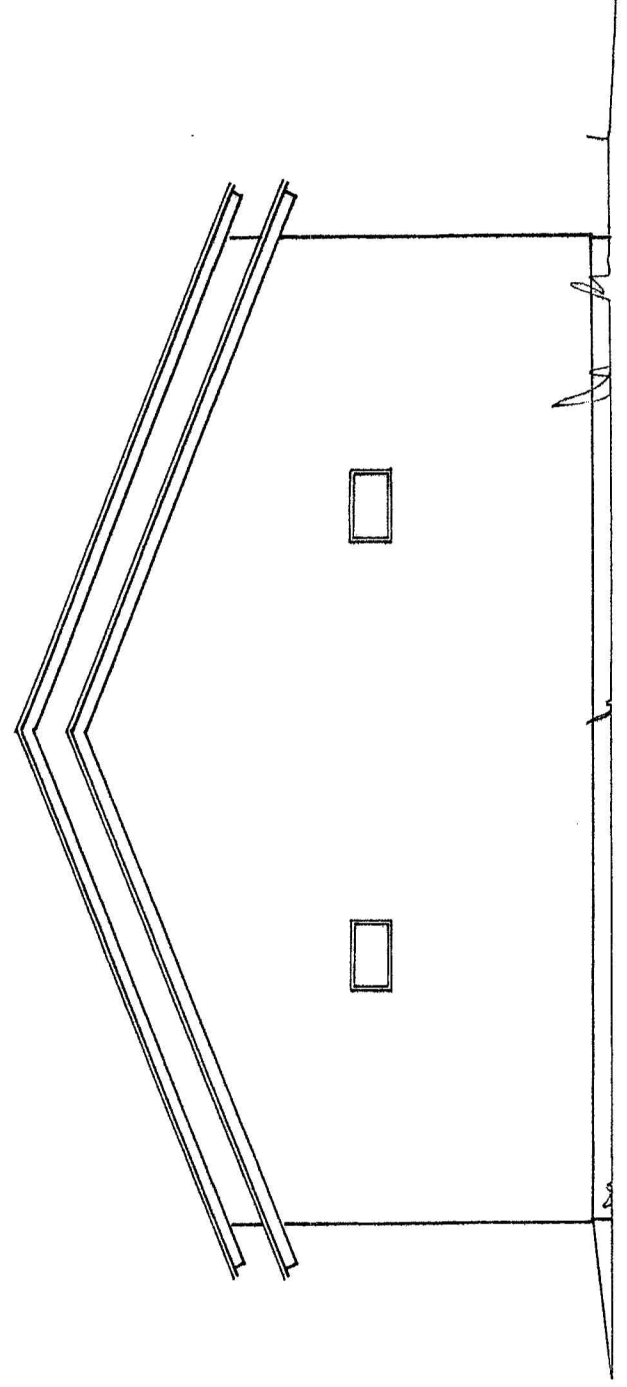

KAAKKOON

KORJAUS/RAK.	KUNNAN	RAT.
HEIKKILÄ	KOIJALA	18.00
KOIJALAHOIKKILÄ	MAKSE 30	VEHKALAHTI
LOIJASEEN	1:100	
KOIJALA 27.7.2000		