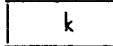


MERKKIEN JA MERKINTÖJEN SELITE:

-  Nyt mitatun tontin raja, tontin rajamerkin
ja uuden rajamerkin numero
-  Vanhemman kiinteistöjoituksen rajoja
-  Eri asemakavaomääryysten alaisten
alueen osien välinen raja
-  Asemakaavan tai tonttijaan mukainen raja
-  Tontin numero
-  Tonttitrekisteriin merkityn tontin numero
-  Maarekisteriyksikön numero
-  Kivirakennus
-  Puurak.
-  Asuinrakennus, talousrakennus
-  Rastiteealueen raja
-  Moniker.
-  Maanmittaustoimituksessa rakennettu raja
-  Yleisten alueiden rekisteriin merkityn yleisen
alueen tunnus

Kaupunginosa	Reposaarit 71	Kortti:	47	Tontti:	1-4
Katu, jonka varrella tontti sijaitsee	Kanaalinkatu Raaminkatu				
Voimassa olevan asemakaavan vahvist. pvm.	Voimassa olevan tontinajan v. v. hyväks. pvm.				
15.3.1982	29.3.1982				
Voimassa olevan asemak. muutoks. vahv. pvm.	Voimassa olevan tontinajan muutoks. vahv. hyväks. pvm.				
Tontinmittauslaskutuksen pvm.	Tontin pinta-ala				
15.4.1982	Pjst. L. B. K.				
Talutusmaa, kiinteistöosasto:					
Talutus merkitty tontinmuodostusluetteloon					
Talutus merkitty tonttikehitykseen					
27.4.1982					

Huom! Tiedot katukorkeuksista ja yleisistä viemäreistä tonttikartan liitteessä.

Tonttien pinta-alat:

Tonttti	1	1074,6	m ²
"	2	1035,0	"
"	3	1131,6	"
"	4	1058,0	"

Til. N:o 531 183

Lun.: 25,-

Jäljennöksen ~~etteen~~ oikeaksi todistaa
Porin kaupungin rakennusvirastossa,

25 päivänä maaliskuuta 1983

ASEMAKAAVAMERKINNÄT JA NIIDEN SELOSTUKSET

Erillispientalojen korttelialue

Puisto

Leikkikenttä

YLEISET MÄÄRÄYKSET

Rakennukset on rakennettava harjakattoisiksi. Ulkoseinien verhouksena saa käyttää ainoastaan puuta. Olevia rakennuksia saa korjata uudisrakentamiseen verrattavalla tavalla sen estämättä, mitä rakennusten sijoituksesta ja kattomuodoista on määrätty.

MUUT MERKINNÄT

Roomalainen numero osoittaa rakennusten, rakennuksen tai sen osan suurimman sallitun kerrosluvun.

Tonttitehokkuusluku eli kerrosalan suhde tontin pinta-alaan

Kattokaltevuus

Rakennusala

Rakennusala, jolle saa sijoittaa talousrakennuksen

Rakennuksen harjan suuntaa osoittava viiva

Nuoli osoittaa rakennusalan sivur, johon rakennus on rakennettava kiinni

Istutettava tontin osa


Jalankululle ja polkupyöräilylle varattava katu

Jalankululle ja polkupyöräilylle varattu katu, jolla ton-
tille ajo on sallittu

Katualueen rajan osa, jonka kohdalta ei saa järjestää ajo-
neuvoliittymää

Kulmapisteet ja rajamerkit:

Piste	Koordinaatit		Rajamerkin laatu
N ^o	y	x	
1	23 230.129	34 496.549	Maahan upotettu rautaputki
2	23 245.816	34 485.829	—"
3	23 264.806	34 472.853	—"
4	23 276.199	34 465.068	—"
5	23 281.539	34 456.574	—"
6	23 294.887	34 435.342	—"
7	23 271.755	34 401.490	—"
8	23 252.765	34 414.467	—"
9	23 239.417	34 435.699	—"
10	23 220.427	34 448.675	—"
11	23 200.612	34 462.216	—"
12	23 223.180	34 495.242	—"

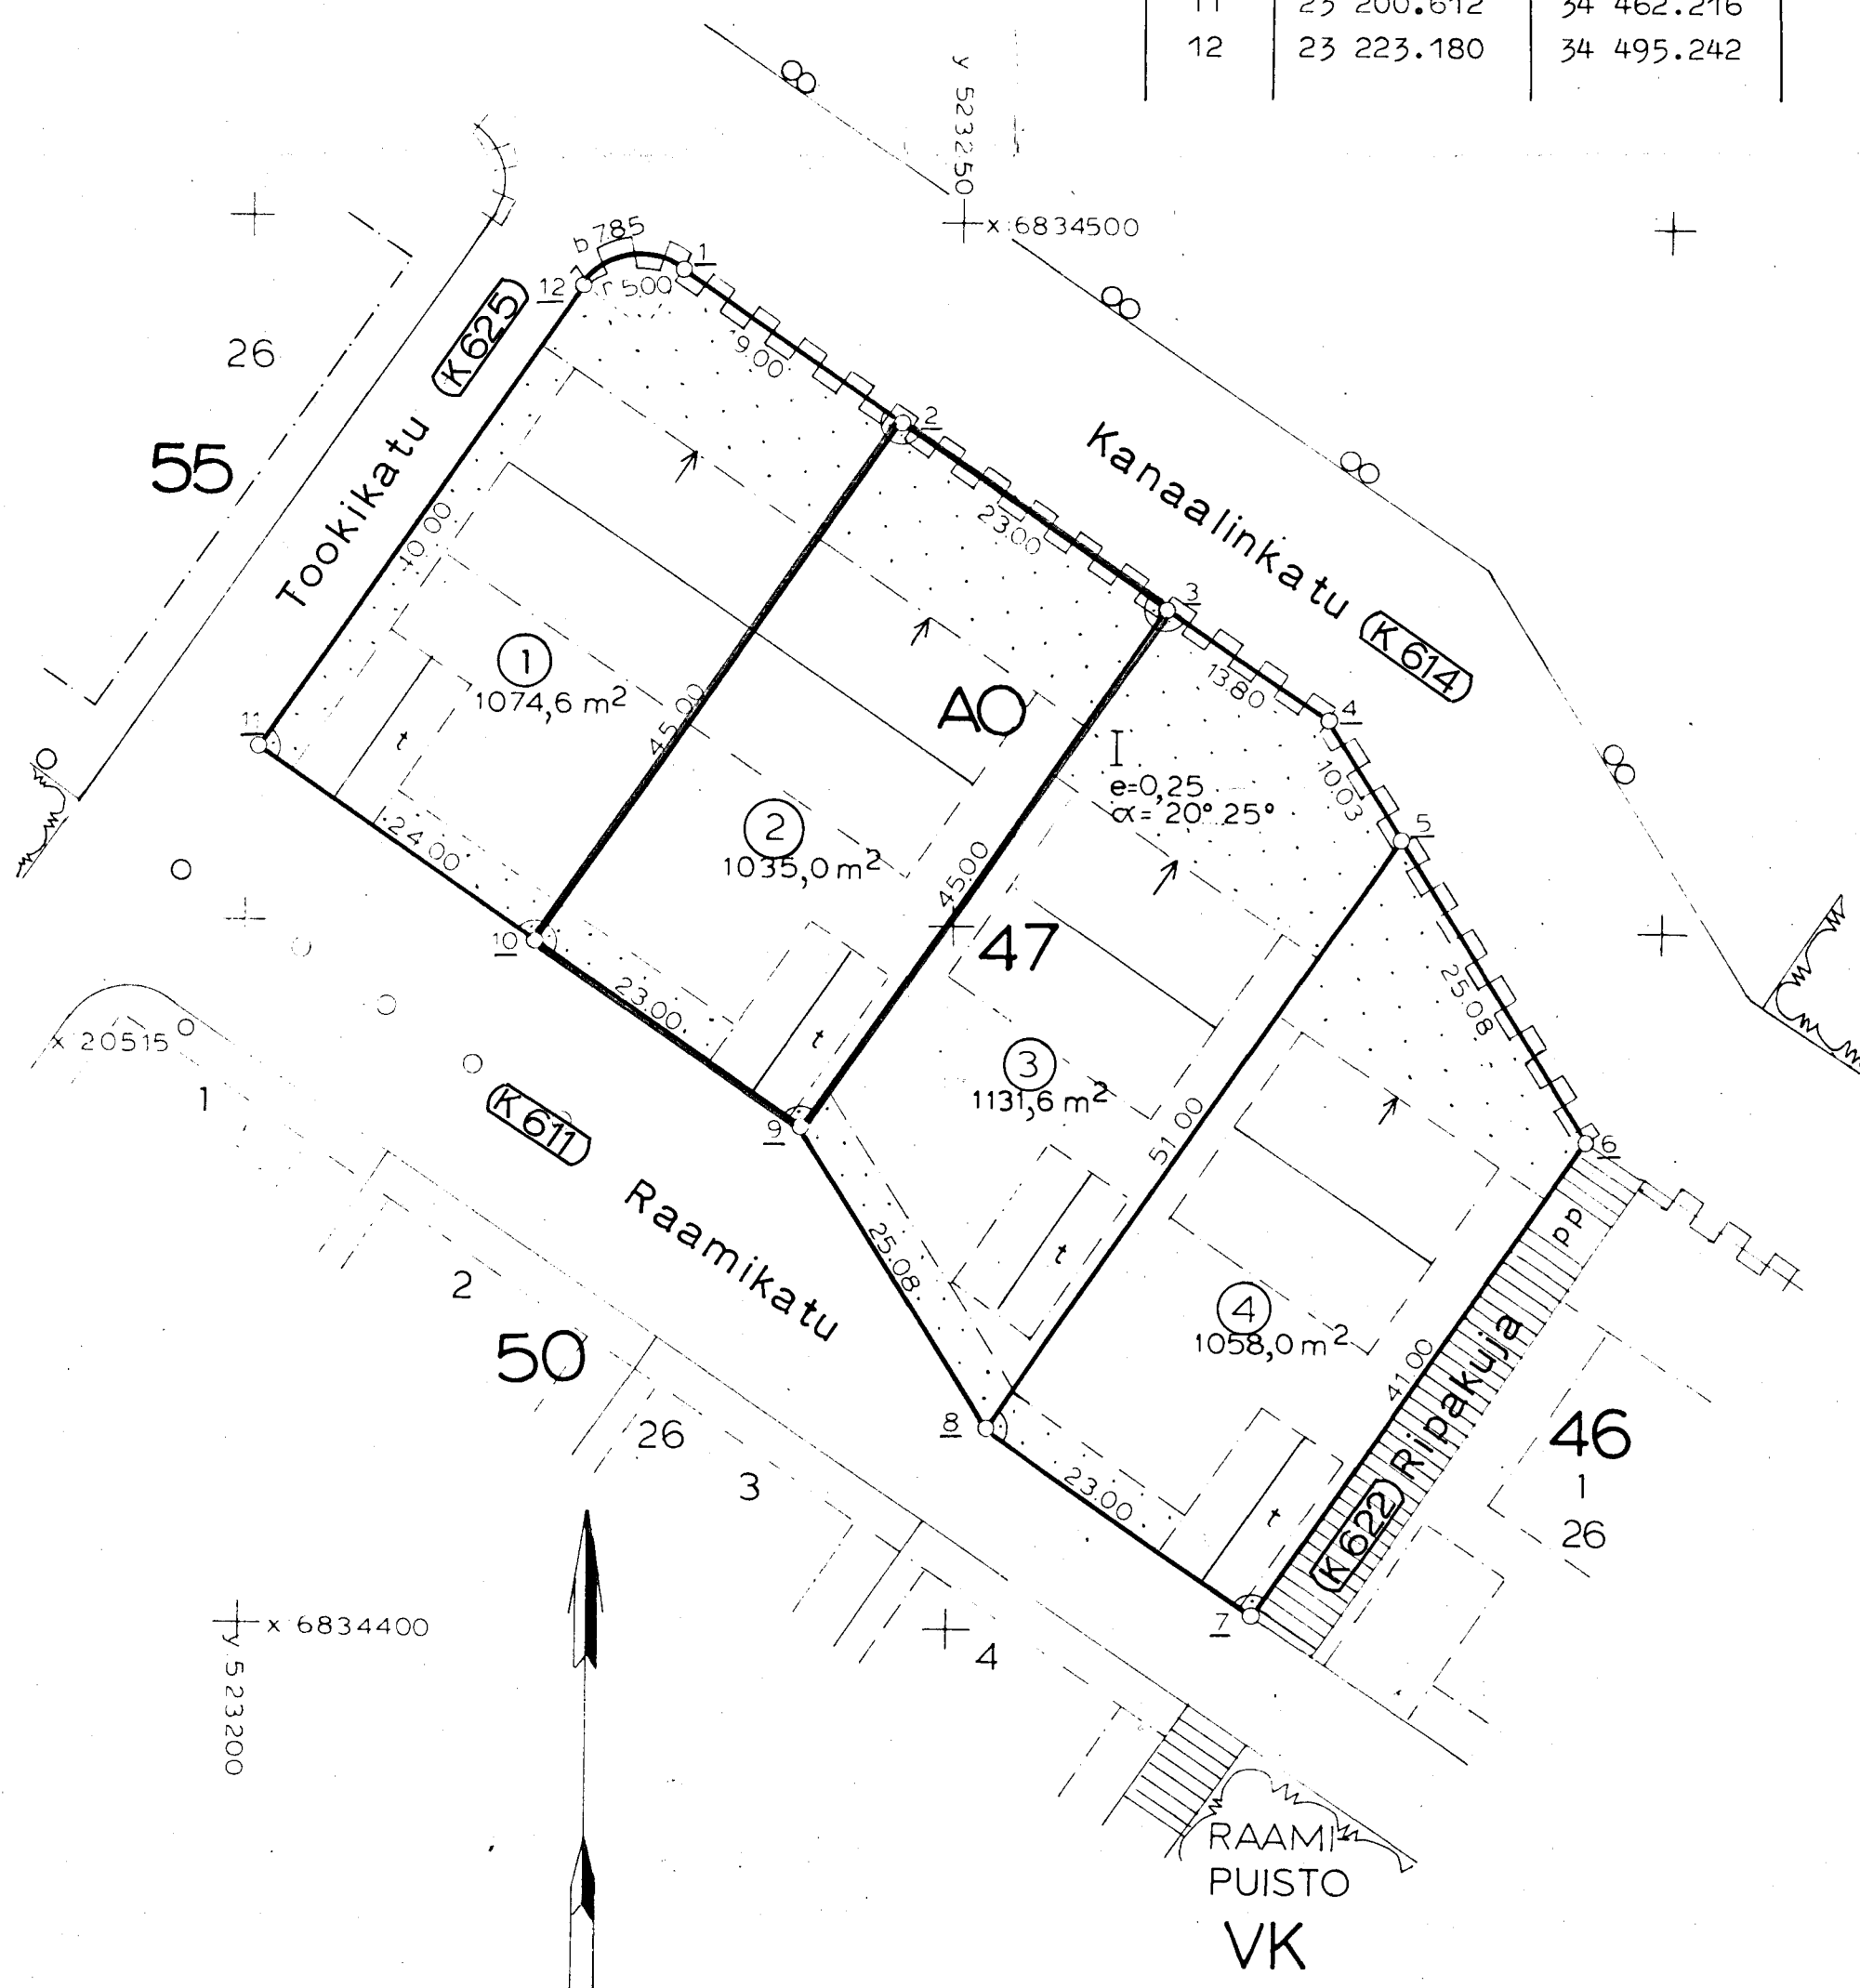

Huom! Tiedot katukorkeuksista ja yleisistä viemäreistä tonttikartan liitteessä.