



Pohjapiirros 1:100

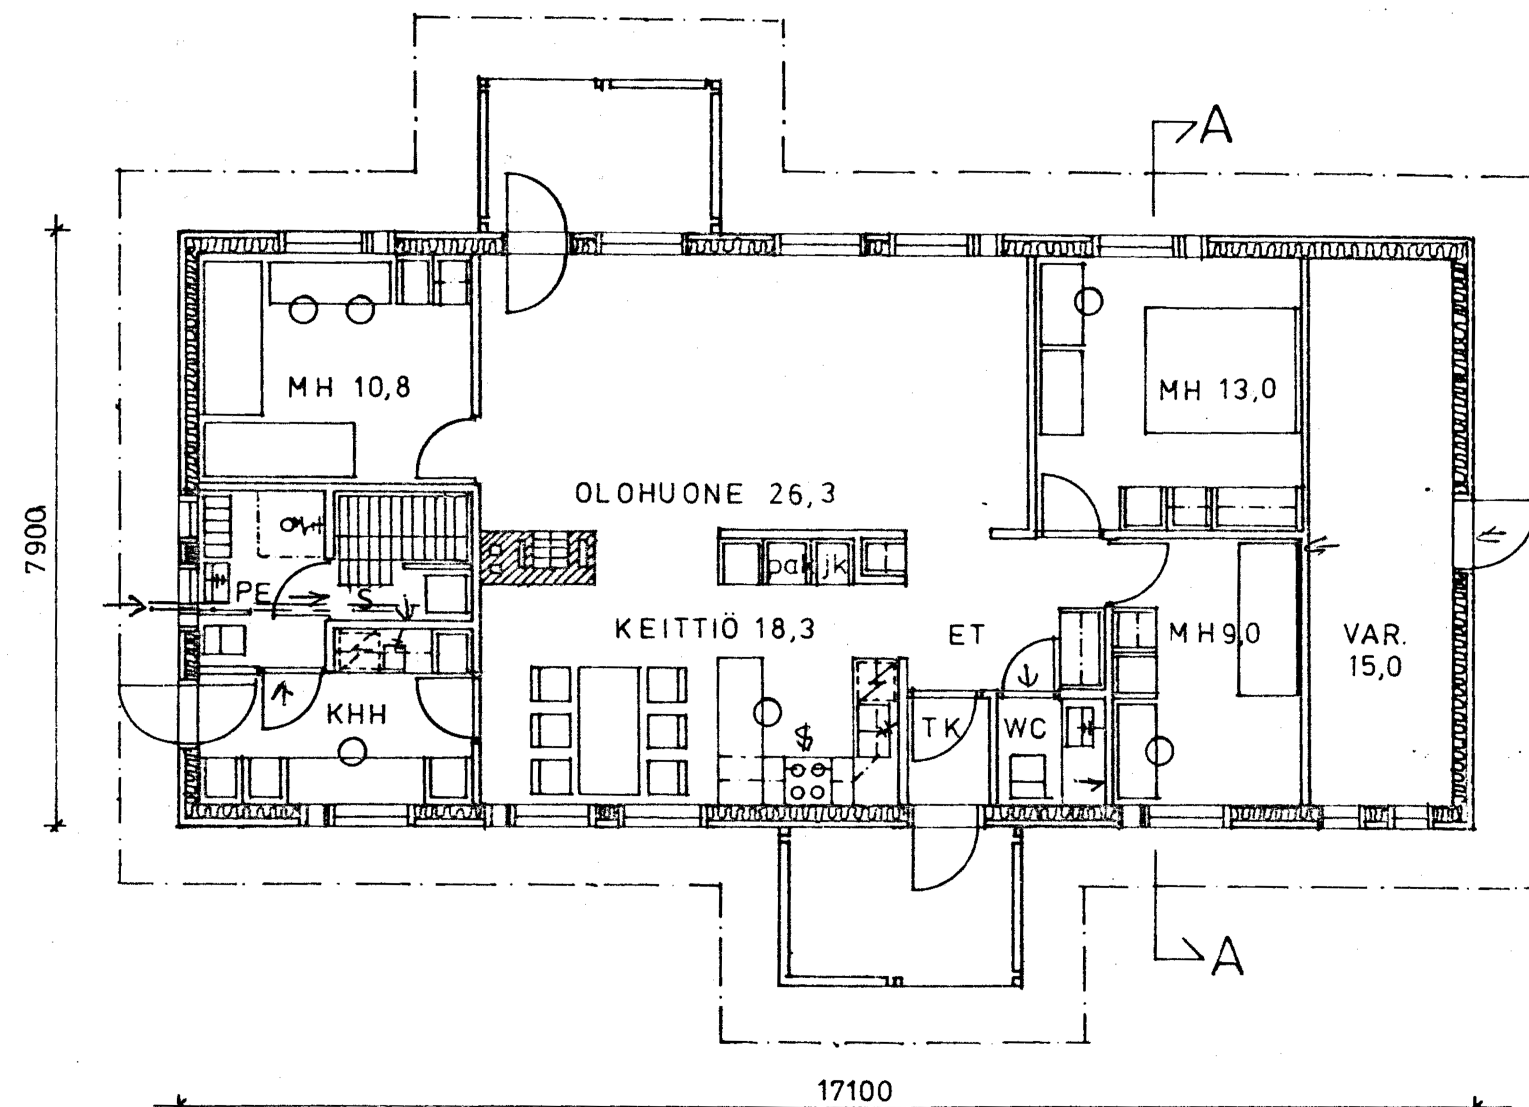


Huoneistoala 105 m²
 Rakennusala 148,5 m²
 Tilavuus 445 m³
 Ikkuna P-A 13,7 m²
 14,4 % huonealasta

Leikkaus A-A 1:100

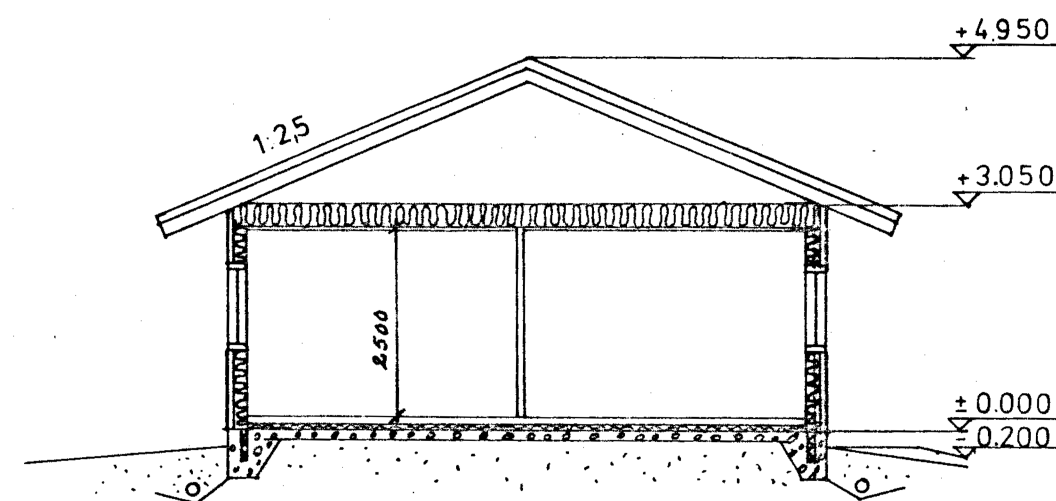

Hormit 1:20

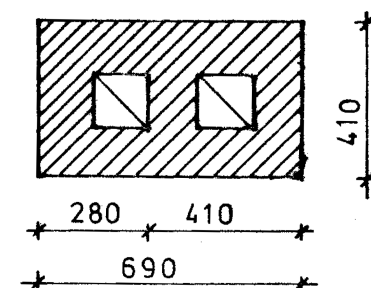

Rakennuslautakunta on tänään vahvistanut tämän piirustuksen. Rakentaminen on aloitettava 3 vuoden kuluessa ja saatettava loppuun 5 vuoden kuluessa.

Porissa 26/4 1983

Rakennuslautakunnan puolesta:

Rakennuskatselmusmiehet
 puoltavat hakemusta
 18.4.1983

K:osa/Kylä Kortt. Tontti/RN
 RAK PAIKKA 71 47 2
 OSOITE KANAALINKATU
 SISÄLTÖ OMAKOTITALO 305/83

K:osa/Kylä	Kortteli/Tila	Tontti/Rn:o	Viranomaisten arkistointimerkintöjä varten	
REPOSAARI	47	2	Piirustustyyppi	Juoks. n:o
Rakennustoimenpide			PÄÄPIIRUSTUS	2
UUDISRAKENNUS			Piirustuksen sisältö	Mittakaavat
Rakennuskohteen nimi ja osoite			POHJAPIIRROS	1:100
KANAALINKATU			LEIKKAUS A-A	1:100
			HORMIT	1:20
Suunnitteluala, työn numero ja piirustuksen numero			Muutos	
Pohjoisranta 3 C 28100 PORI 10 Puh. 939-11 980 ja 939-12 777				
Päiväys 2.2.83				